




Individuazione serramenti da sostituire: prospetti - scala 1:100

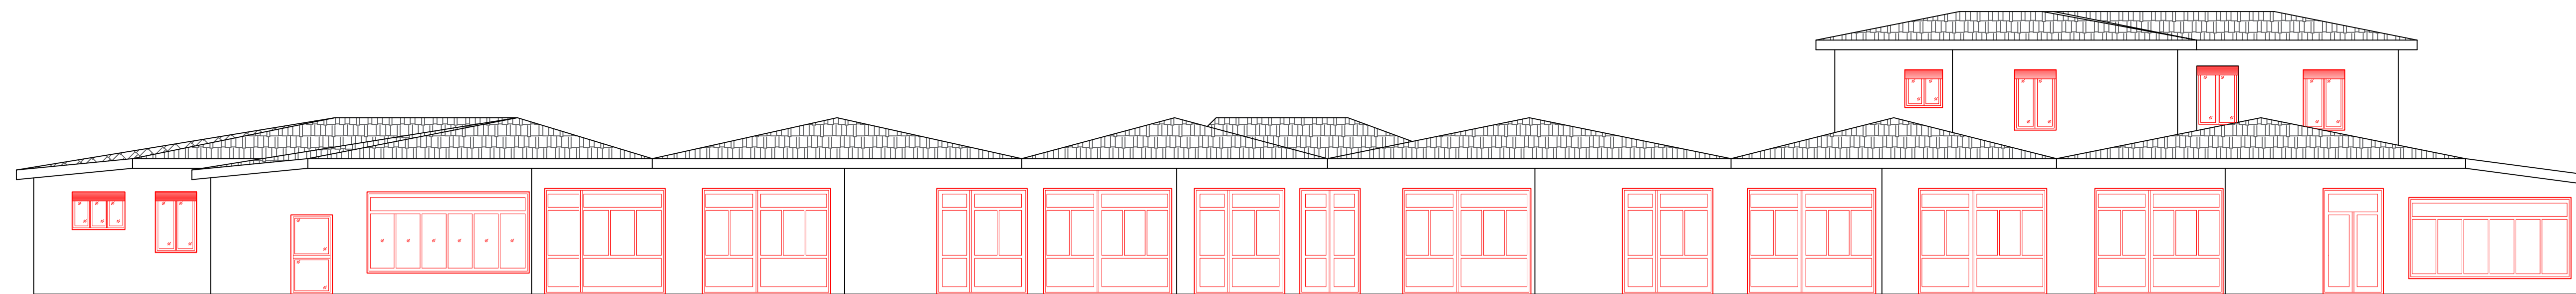


Prospetto Sud - scala 1:100

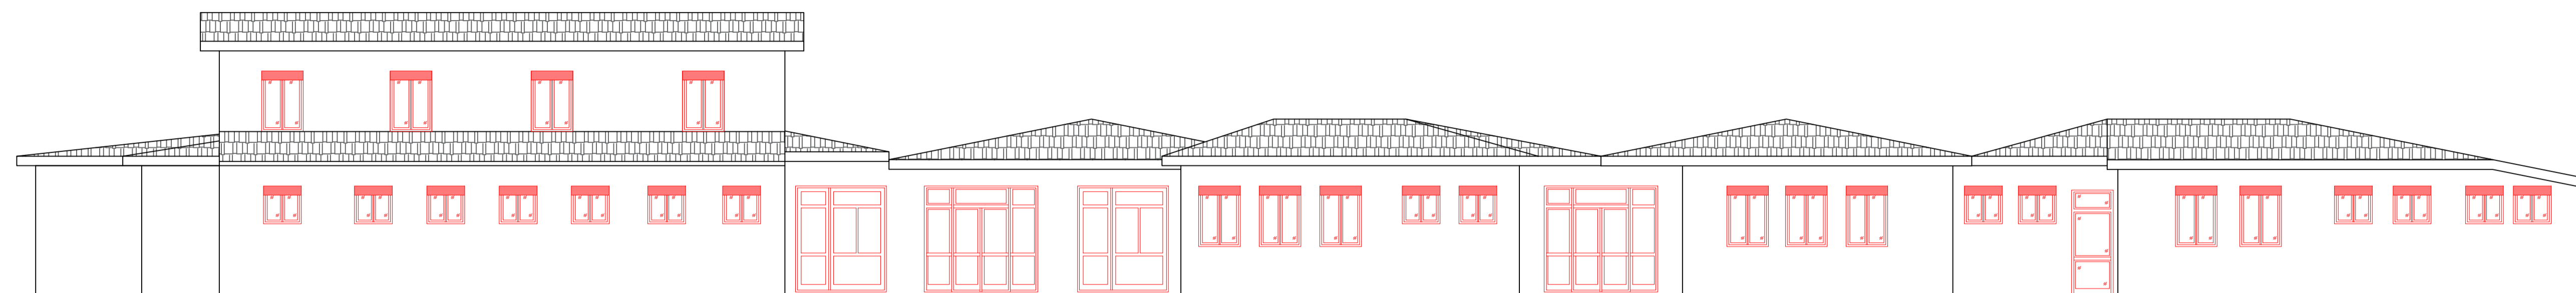

Prospetto Nord - scala 1:100

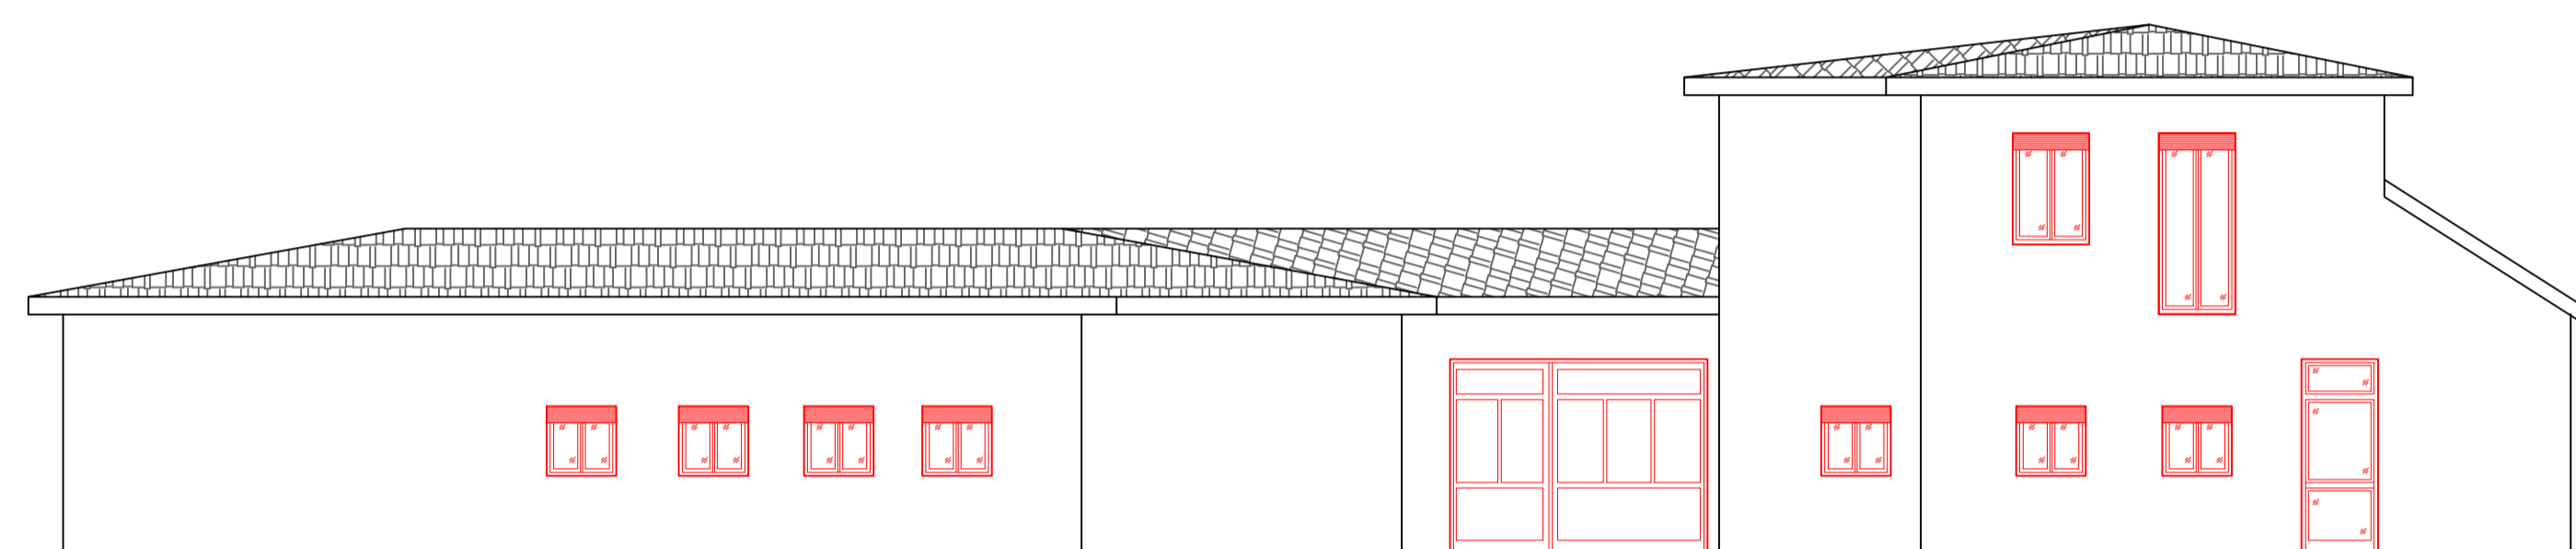

Prospetto Est - scala 1:100

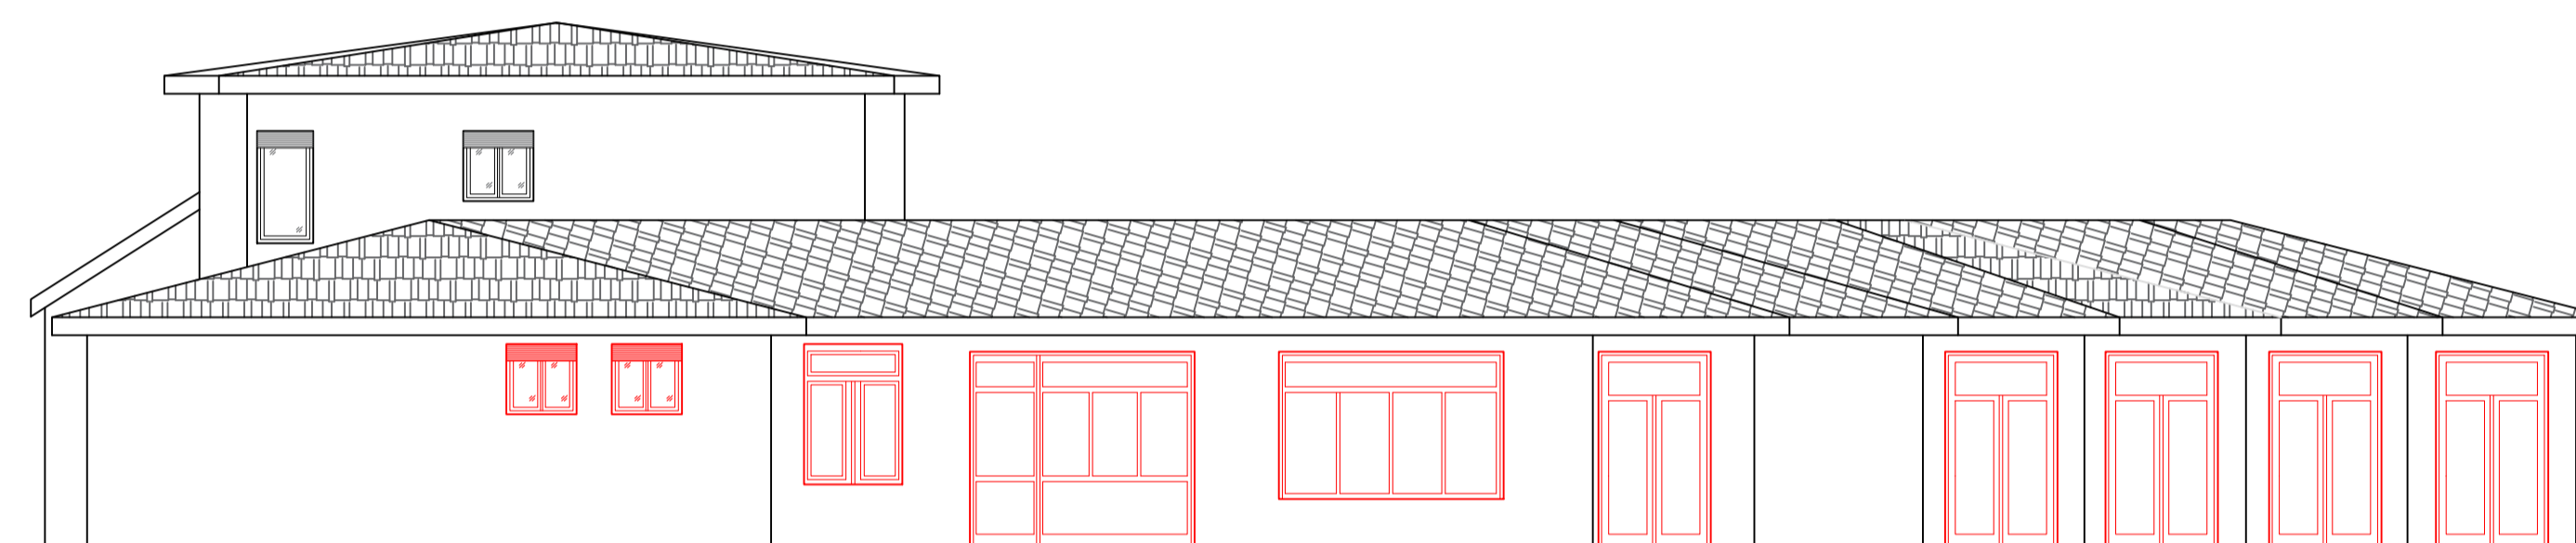


Prospetto Ovest - scala 1:100

Documentazione fotografica



Vista F1

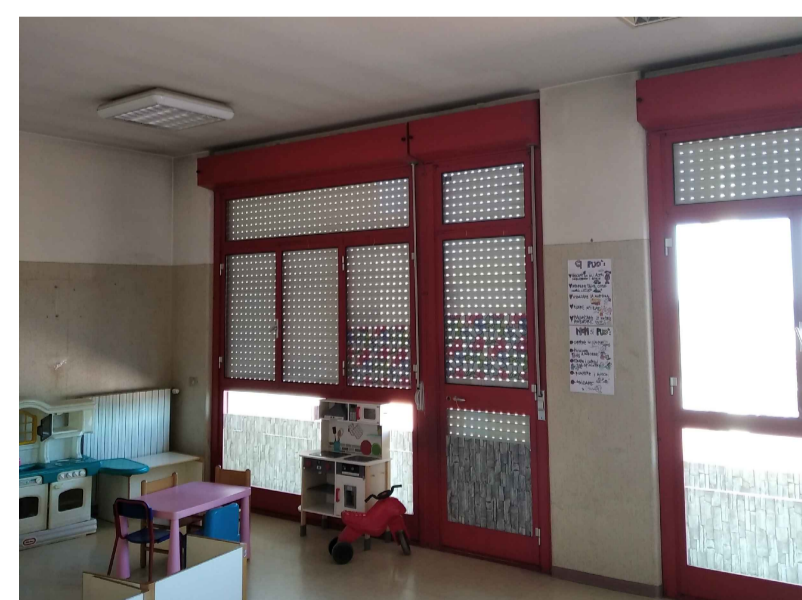

Vista F2



Vista F3

Individuazione serramenti da sostituire: planimetrie - scala 1:200



Pianta piano terra - scala 1:200

Pianta piano primo - scala 1:200

Data	Descrizione	Eseguito	Riesaminato	Verificato	Approvato
10/06/2021	Emissione				

Nome file: 050-2019-060-EDI-E-PLN-023-00

Il Committente: **Comune di Savona**
 Corso Italia, 19
 17100 Savona (SV)

Contratto quadro per l'affidamento in concessione - mediante partenariato pubblico privato (art.180 comma 1 del D. Lgs. 50/2016) - di servizi di prestazione energetica garantita, gestione e manutenzione (EPC - Energy Performance Contract) di 91 edifici di proprietà di 26 comuni e della provincia di Savona suddivisi in 4 lotti da realizzarsi con finanziamento tramite terzi

LOTTO 2

Progettazione: **Ferplant S.r.l.**
 C.so Orbassano 402/15
 10137 Torino
 P. IVA 03674490754

Mandatario: **Europam S.p.A.**
 viale Milafiori Palazzo F, scala 2
 20090 Assago (MI)
 P. IVA 03076310105

Mandanti: **CMCI** Società consortile ari
 Largo San Giuseppe, 3/36
 16121 Genova (GE)
 P. IVA 01246700999

Ferplant S.r.l.
 C.so Orbassano 402/15
 10137 Torino
 P. IVA 03674490754

IREN Smart Solutions S.p.A.
 Via Nubi di Magellano, 30
 42123 Reggio Emilia (RE)
 P. IVA 02184890354

Il Direttore Tecnico:
Ing. Giacomo Occhipulo
 Ordine degli Ingegneri Torino
 n° 11501W

Titolo: **Edificio SVN-60 - Asilo Nido Quadrifoglio - Via del Chiappino**
 Progetto definitivo esecutivo - Sostituzione serramenti

Form.	Scala	Commessa	Area Progetto	Cod. Edificio	Fase	Cat.	Progressivo	Rev.
A1	VV	050-2019	EDI	060	E	PLN	023	00

E' vietata la riproduzione o la consegna a terzi di questo documento senza la preventiva autorizzazione