




PIANTA PIANO TERRA
SCALA 1:100 - QUOTE IN cm

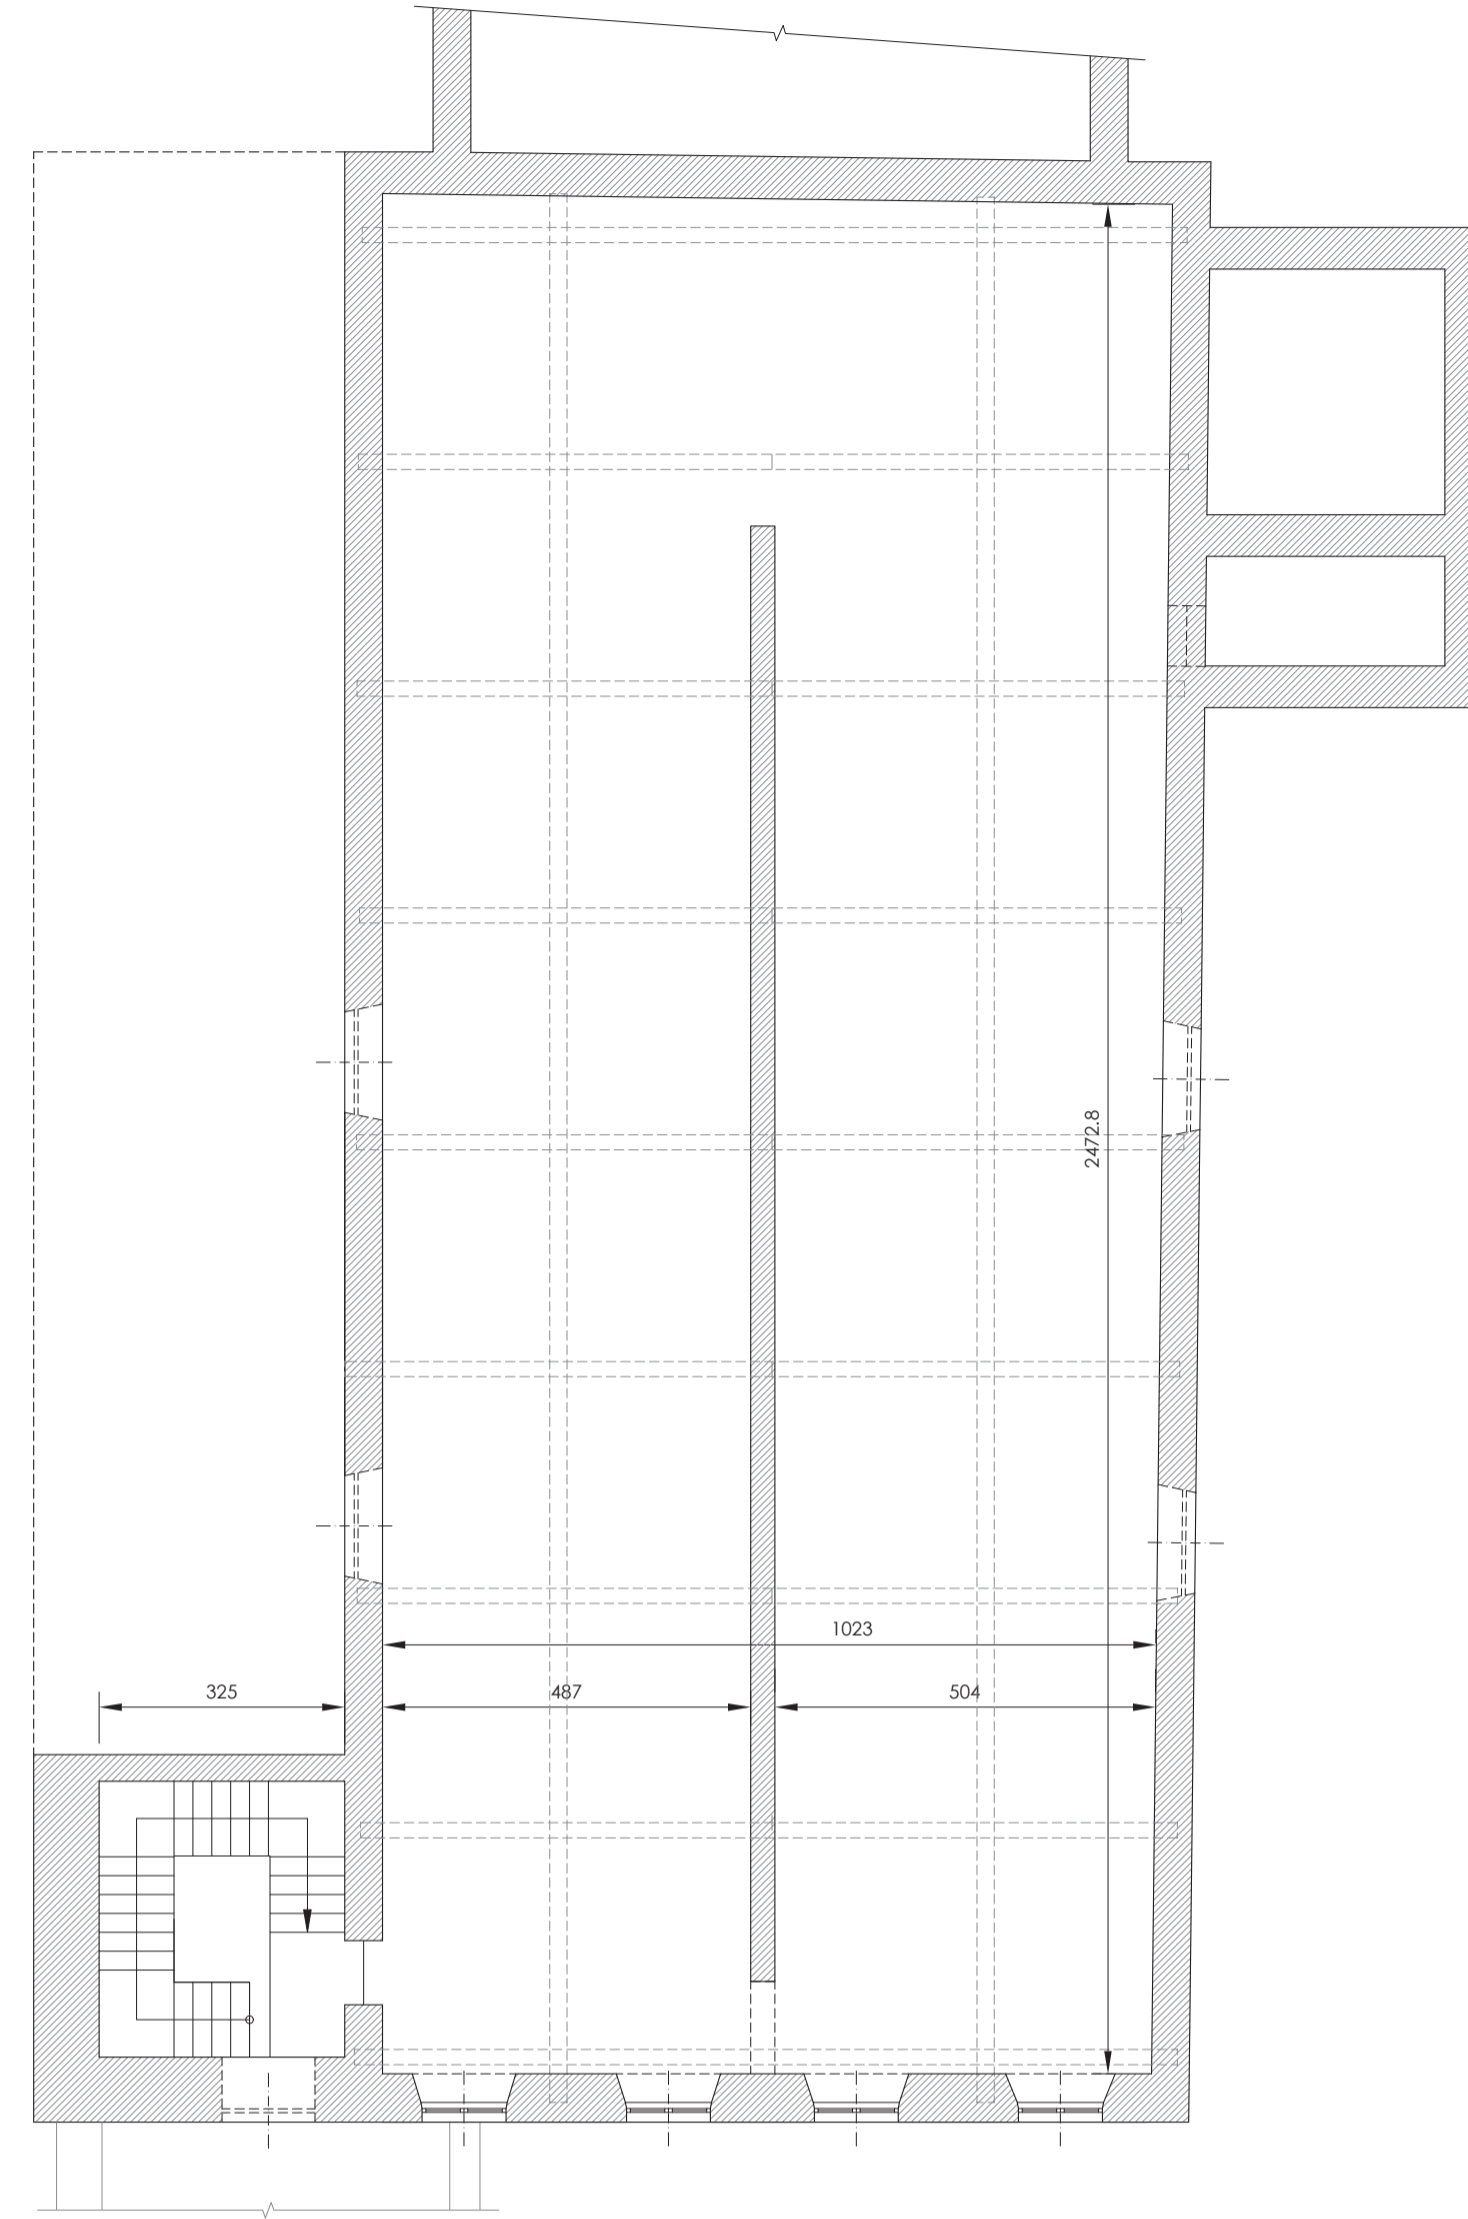

PIANTA PIANO PRIMO
SCALA 1:100 - QUOTE IN cm

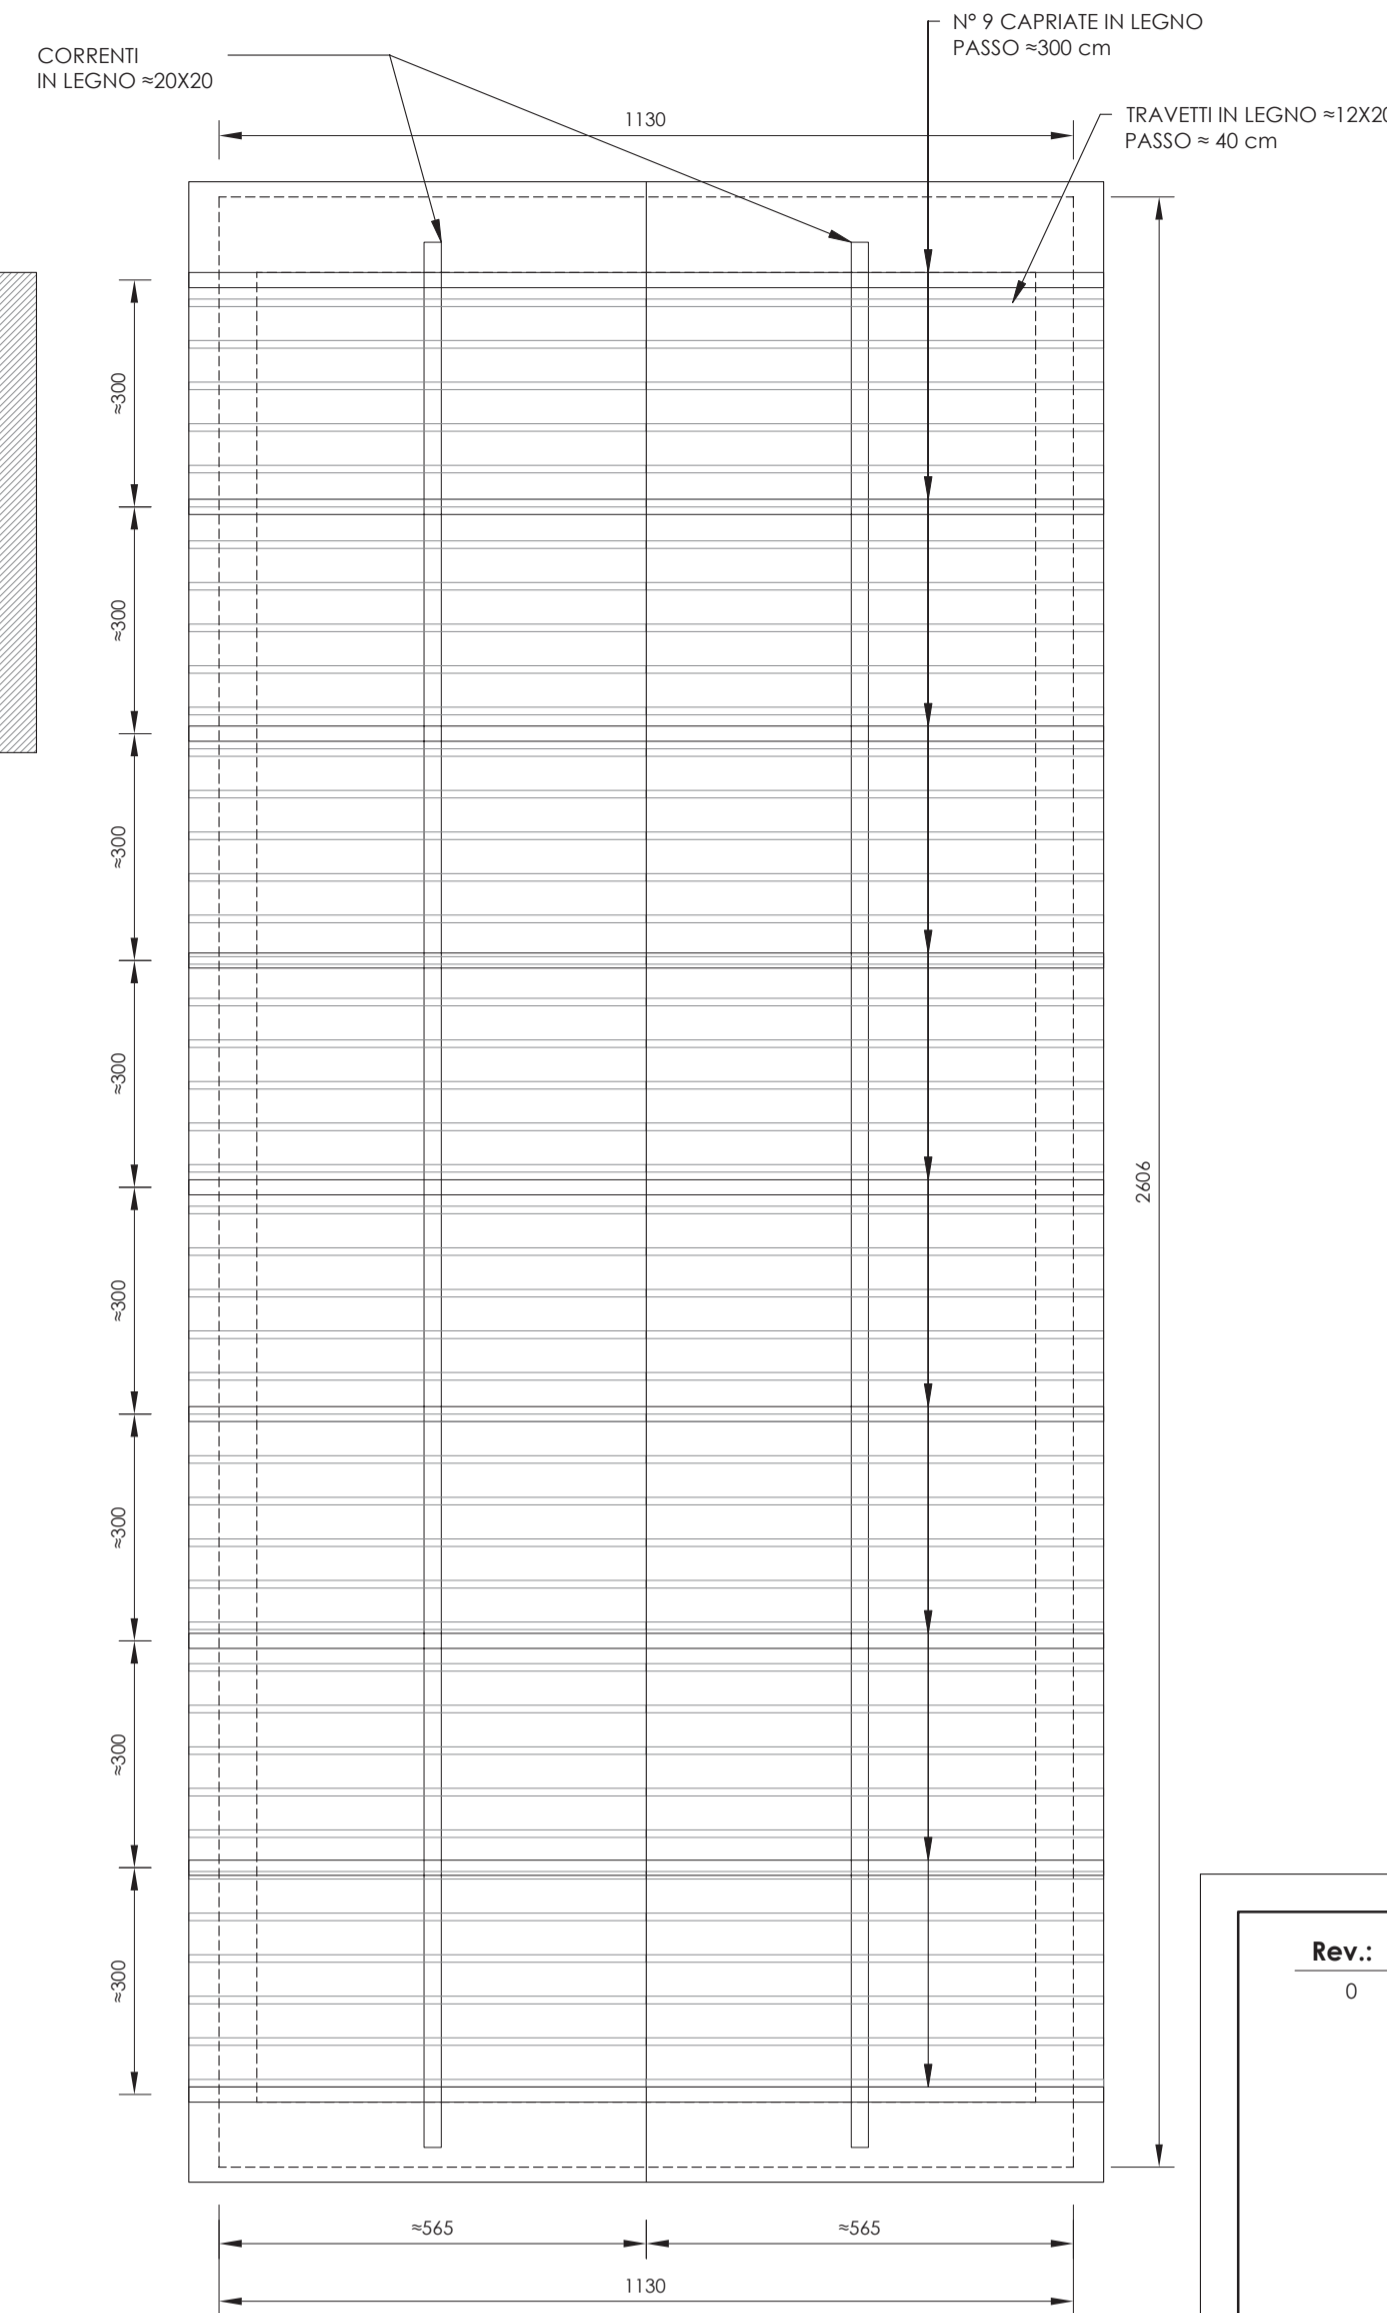

PIANTA COPERTURA
SCALA 1:100 - QUOTE IN cm

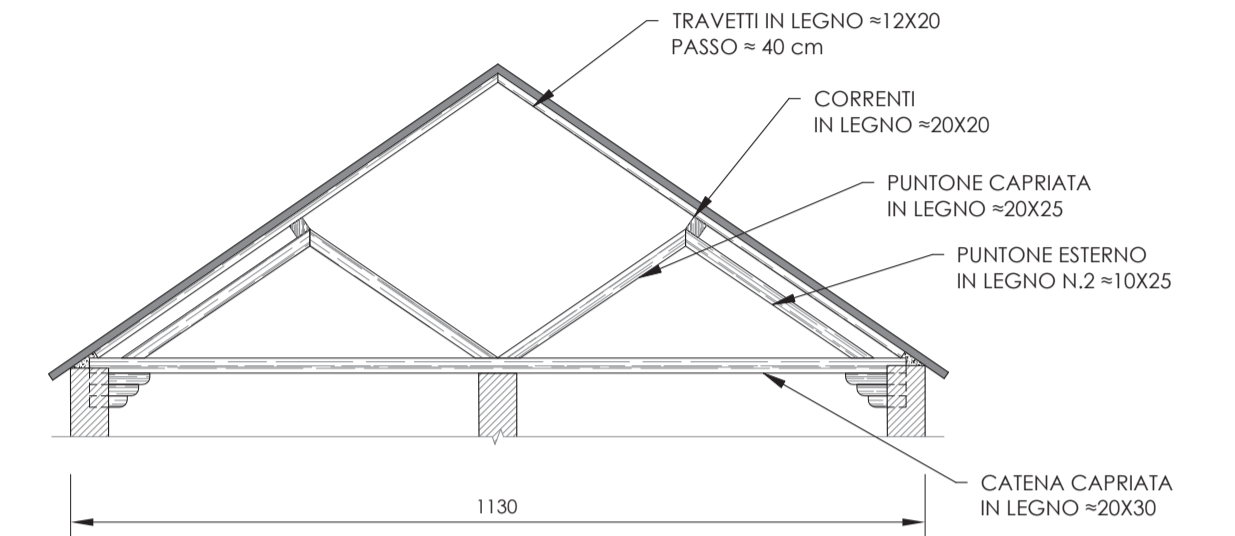

SEZIONE TIPO COPERTURA
SCALA 1:100 - QUOTE IN cm



PROSPETTO SUD-OVEST
SCALA 1:100 - QUOTE IN cm

Rev.	Data	Descrizione	Disegnatore:
0	12/11/2021	EMISSIONE	E.S.

Comune Savona
PROVINCIA DI SAVONA

PROGETTO: Intervento di messa in sicurezza dell'edificio principale del Complesso Conventuale San Giacomo, Comune di Savona - DEFINITIVO

OGGETTO: Pianta piano terra, pianta piano primo, pianta e sezione copertura, prospetto sud-ovest - STATO ATTUALE

COMMITTENTE: COMUNE DI SAVONA

PROGETTISTA ARCHITETTONICO: Arch. Fracchia Loredana
Iscritta all'Ord. Arch. P.P.C. di Savona

PROGETTISTA STRUTTURALE: Ing. PERSICO Irene
Iscritta Ord. Ingg. di Savona n°1534



COD. ELABORATO:
CS506 | A | L | E3.2 | E | 00

DATA:
12/11/2021

SCALA:
1:100

TAVOLA:

E3.2



Via del Collegio n. 26/7
17043 Carcare (SV)
tel. 019 5142225
fax. 019 2043957
e-mail: info@persicozerbinati.it
p.iva. 0158508094



arch. Loredana Fracchia, frazione Valzemola 114 ROCCA VIGNALE SV
c.f. FRCLDN74H611480G, P.I. 01286670094
tel. 3336180592, lofracc@gmail.com, loredana.fracchia@archiworldpec.it