


DISPOSIZIONE MODULI IN COPERTURA E CONFIGURAZIONE STRINGHE - SCALA 1:50


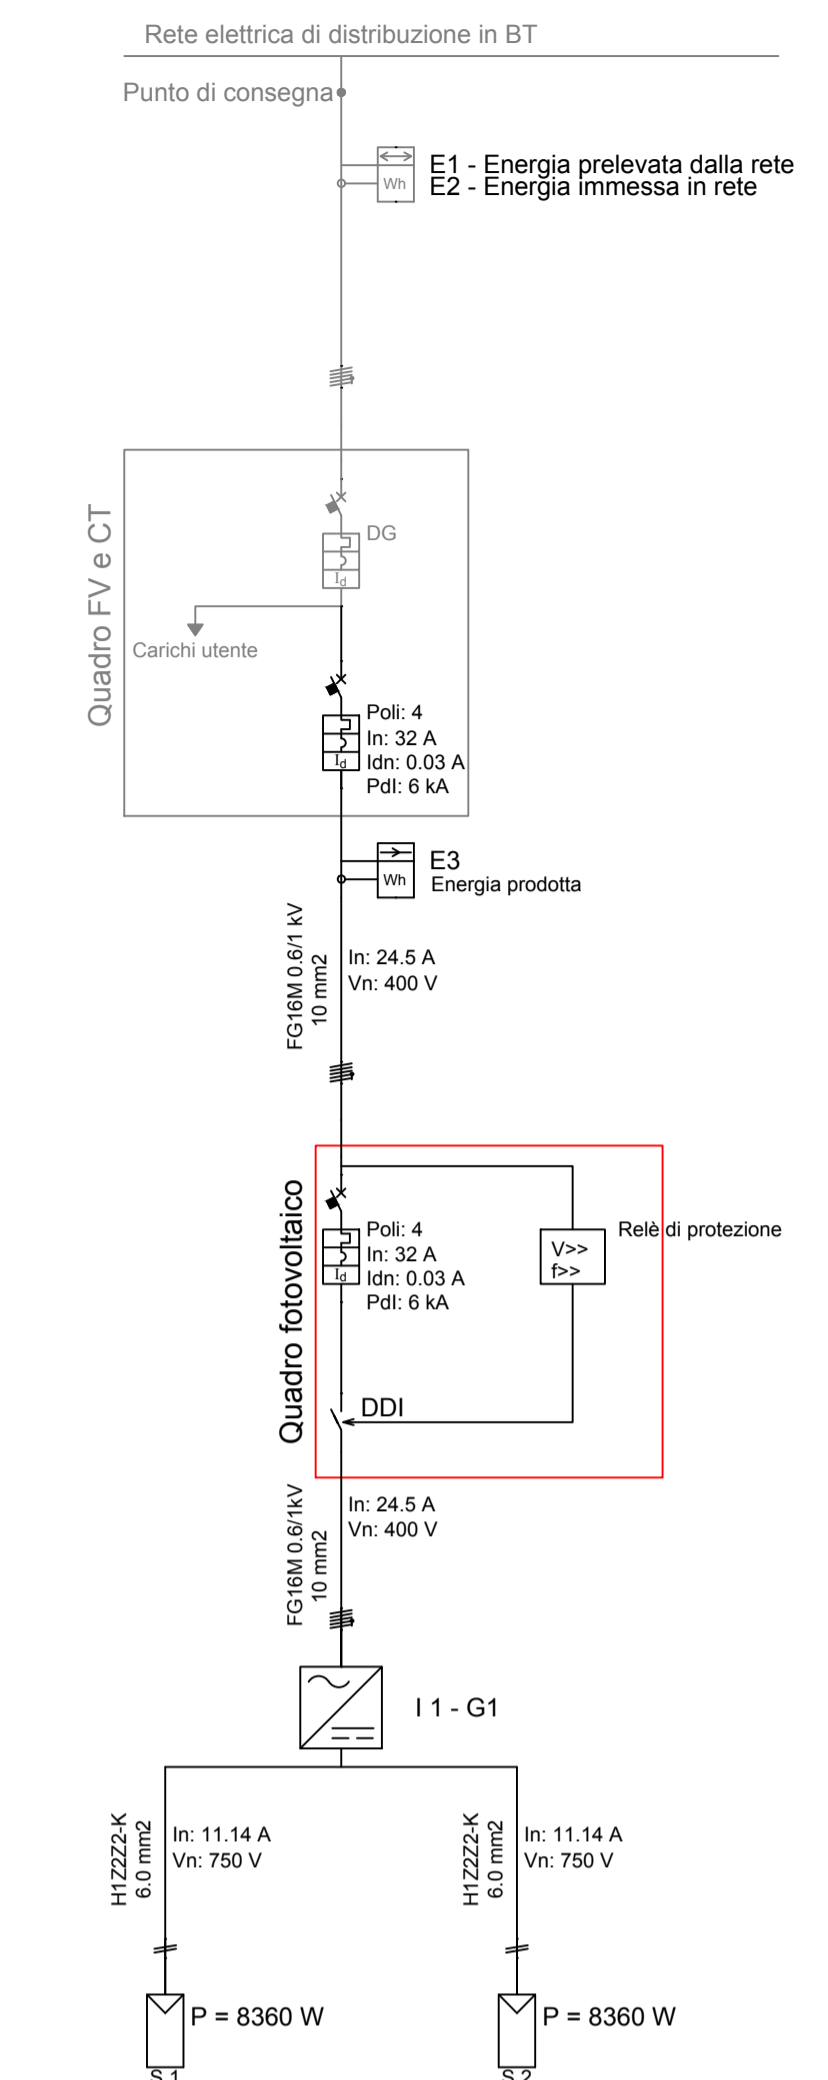


Legenda dei simboli

	Inverter
	Stringa
	Contatore
	Interruttore magnetotermico differenziale
	Interruttore magnetotermico
	Cambio di livello
DG: Dispositivo Generale DDI: Dispositivo di interfaccia DDG: Dispositivo del Generatore	

DATI IMPIANTO


NOME IMPIANTO	FV Biblioteca Barrili
SAVONA	SAVONA
INDIRIZZO	
POTENZA	16,72 kW
G1	
POTENZA	Wp,tot = 16,5 kW
MODULI	JINKO, TIGER JKM440M-6TL4 440W
INVERTER	SOLAR EDGE - SE17K
Configurazione	1 Inverter x 2 stringa x 19 moduli

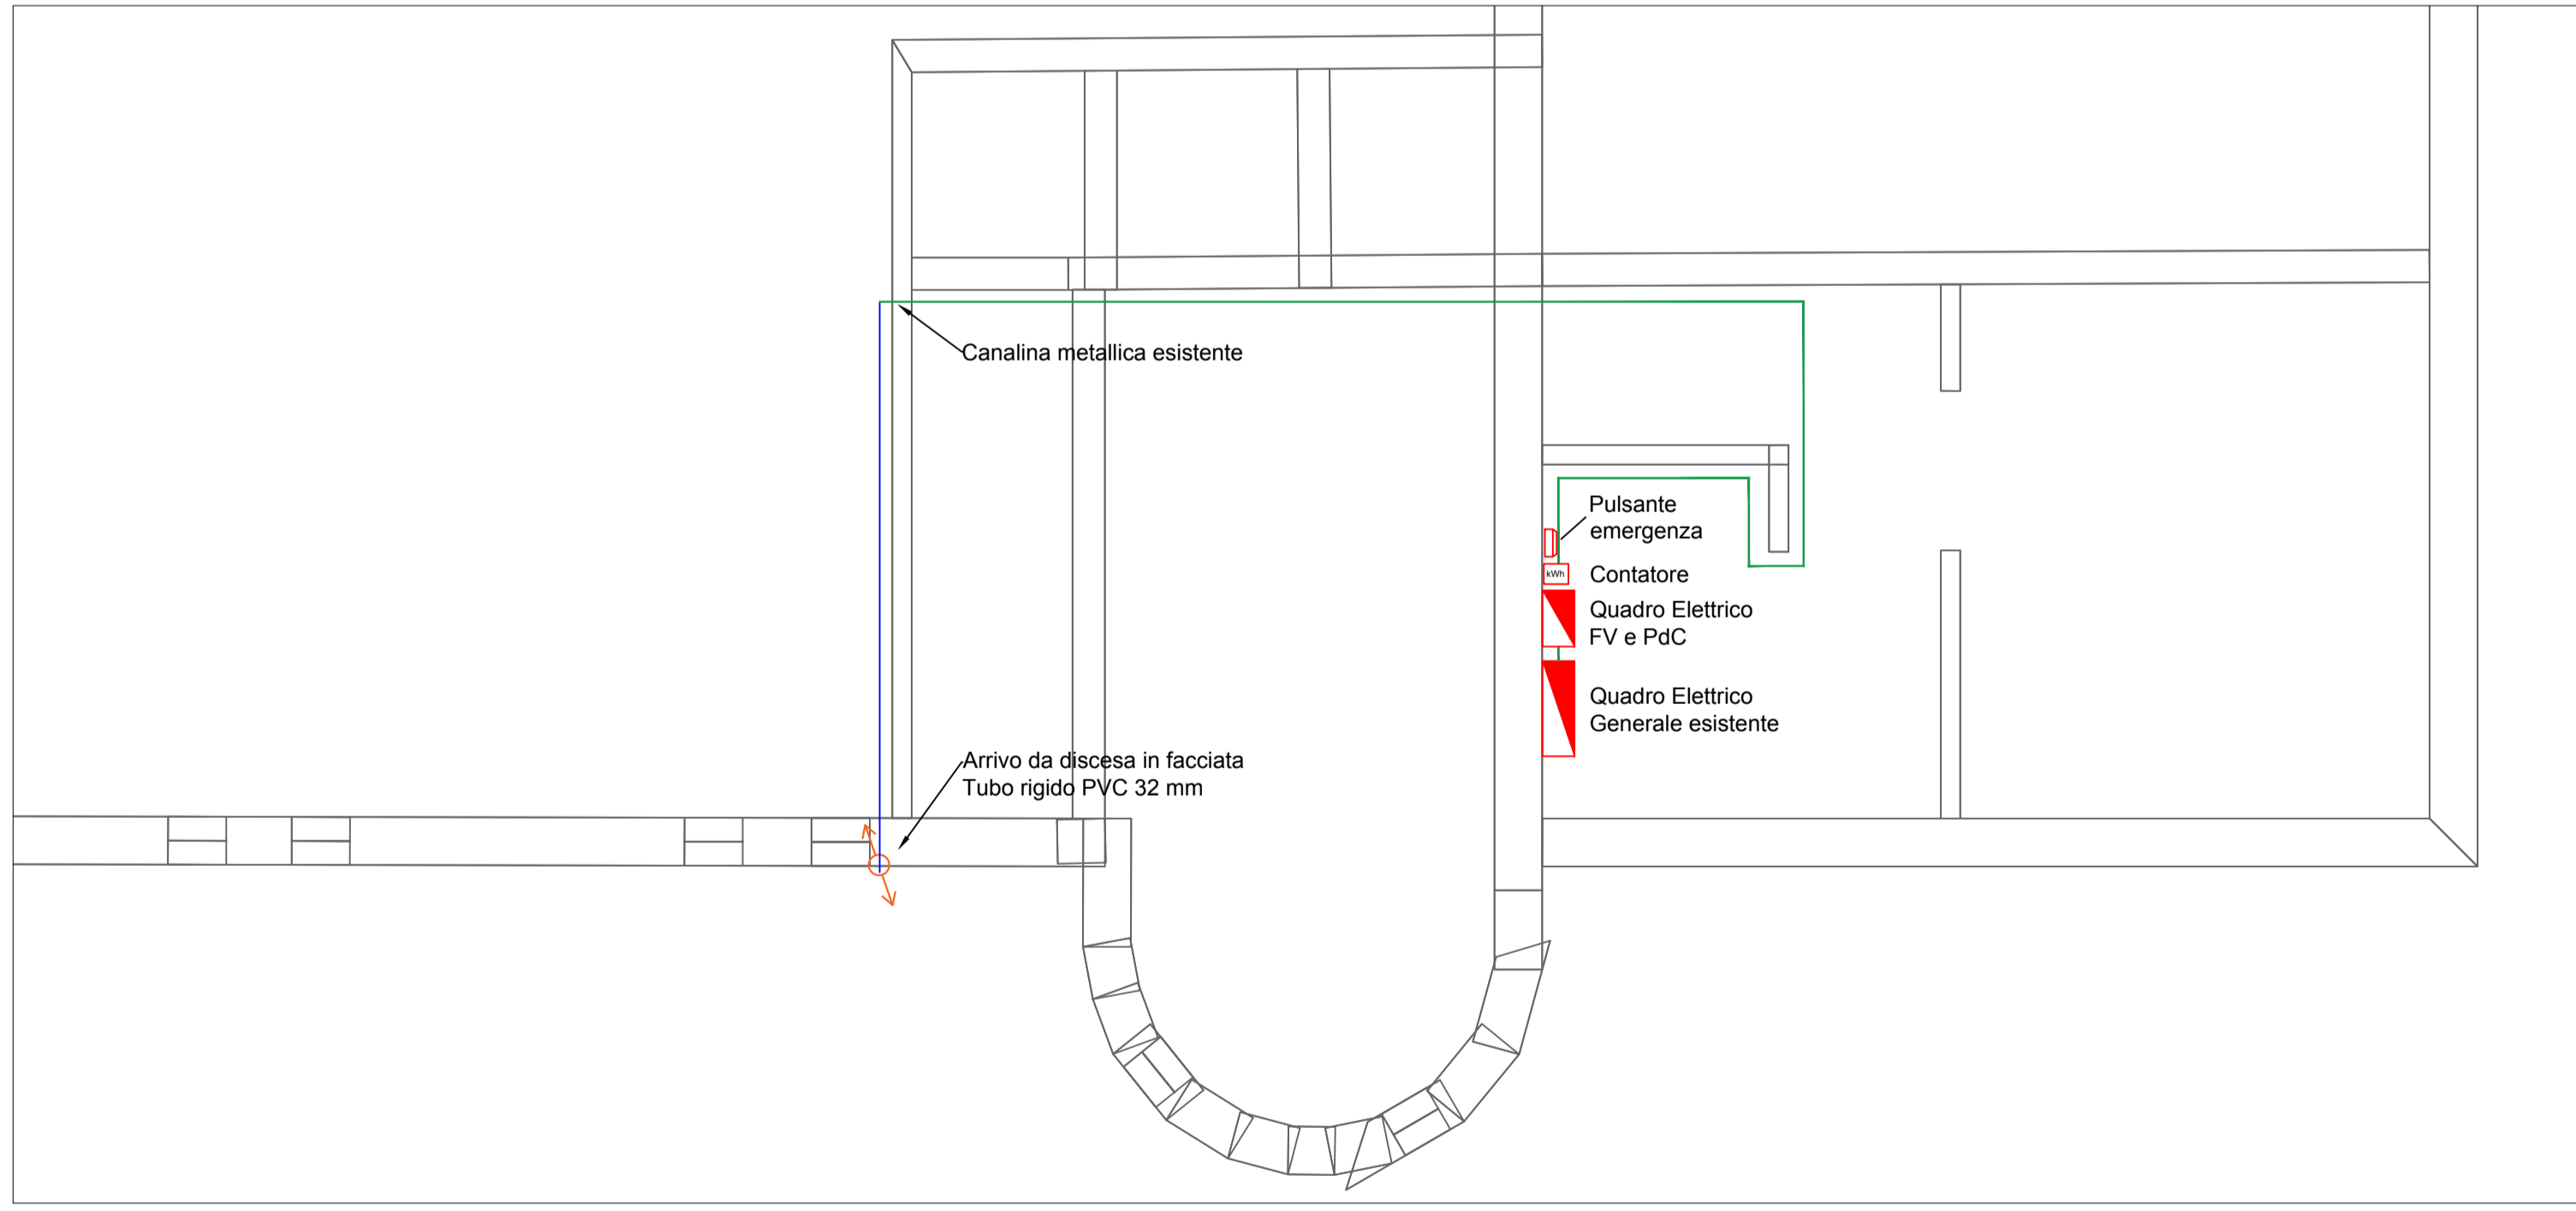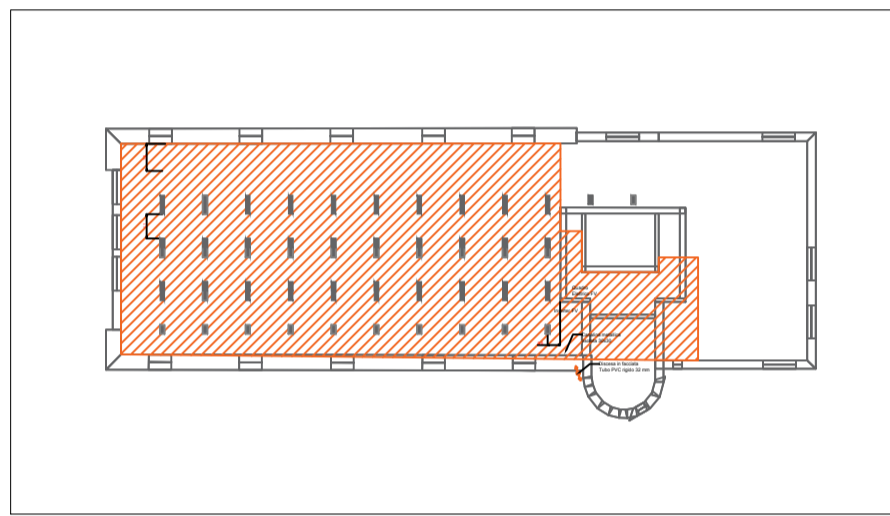


PLANIMETRIA LOCALE QUADRO ELETTRICO GENERALE - PIANO SEMINTERRATO

LEGENDA

	Modulo fotovoltaico 440 W		Contatore
	Ottimizzatore di potenza P505		Cavi solari FG21M21 6 mmq
	Inverter 17 kW		Canalina metallica
	Quadro elettrico		Cambio quota

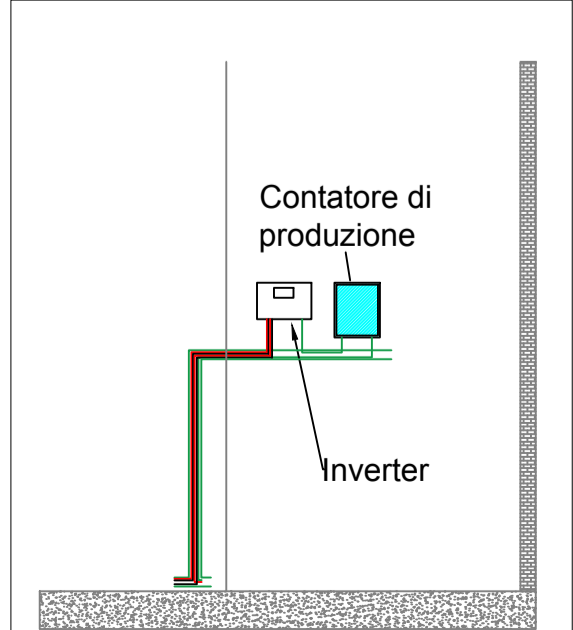

PARTICOLARE ZONA DI POSA DELL'INVERTER

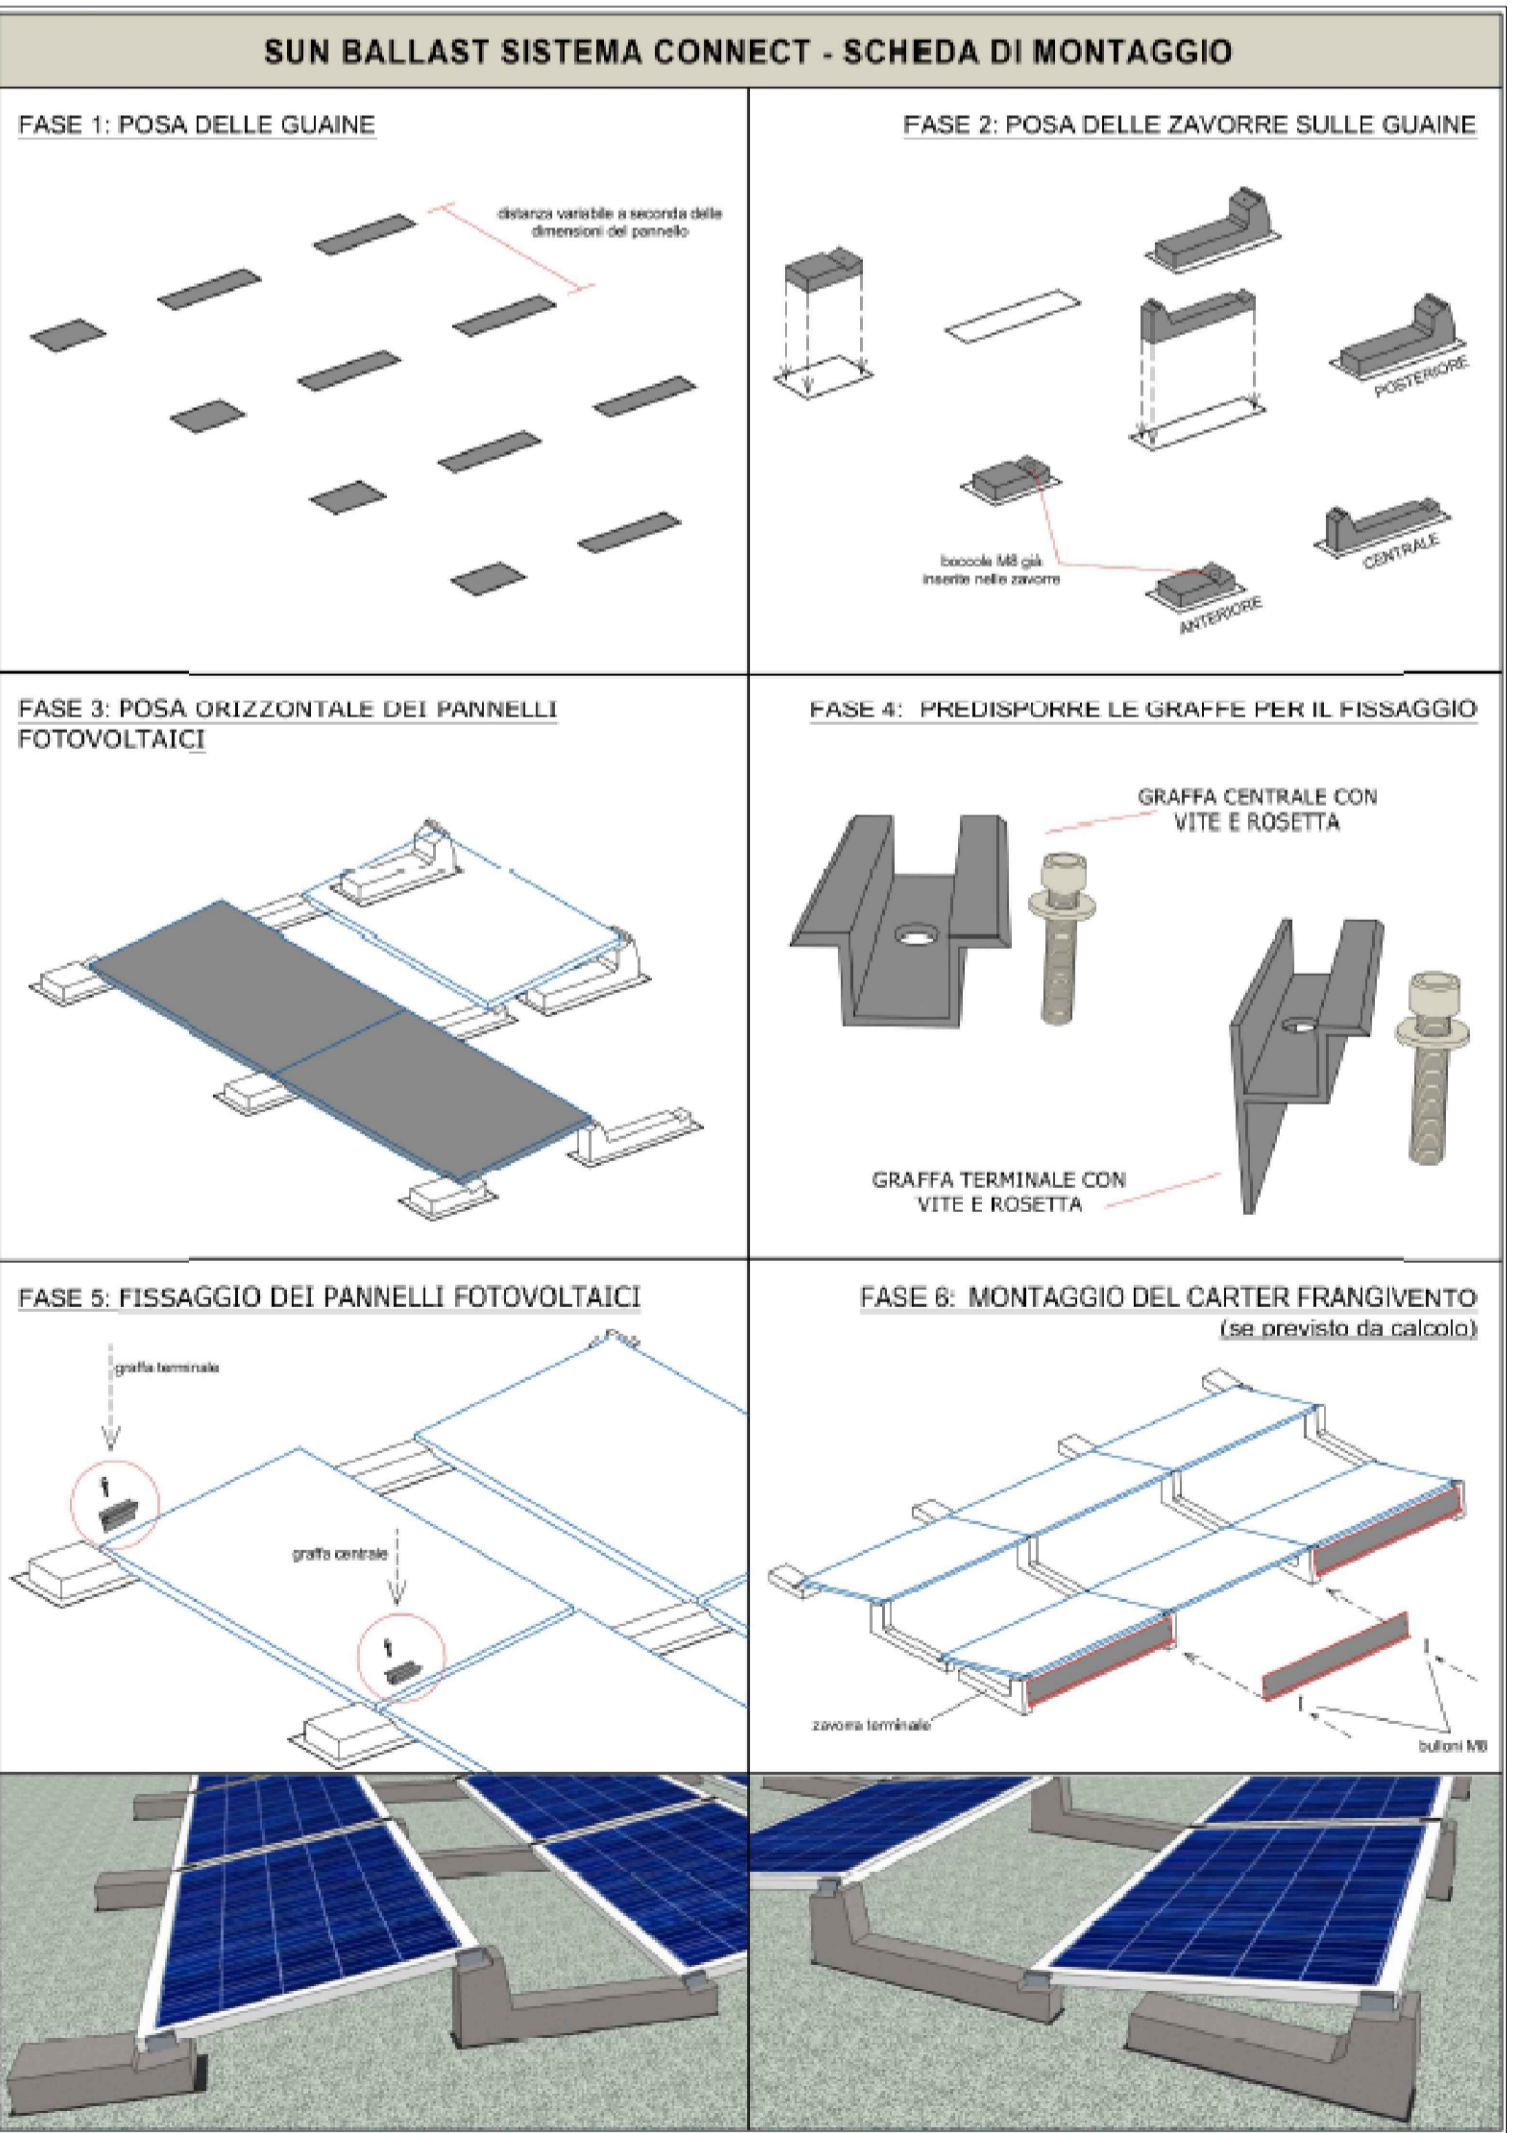

3								
2								
1	08/06/2021	Aggiornamento fotovoltaico	LU. MUR.	MA. CER.	GI. CAS.	GI. OCC.		
0	18/12/2019	Emissione	MA. CER.	LU. MUR.	GI. CAS.	GI. OCC.		
Data	Descrizione	Eseguito	Riesaminato	Verificato	Approvato			
Nome file		Note						
050-2019-063-ELE-E-FVT-019-00								
Il Committente								
Comune di Savona Corso Italia, 19 17100 Savona (SV)								
Contratto quadro per l'affidamento in concessione - mediante partenariato pubblico privato (art.180 comma 1 del D. Lgs. 50/2016) - di servizi di prestazione energetica garantita, gestione e manutenzione (EPC - Energy Performance Contract) di 91 edifici di proprietà di 26 comuni e della provincia di Savona suddivisi in 4 lotti da realizzarsi con finanziamento tramite terzi								
LOTTO 2								
Progettazione		Ferplant S.r.l. via Caltuso 50 10034 Chivasso(TO) P. IVA 03674490754						
Mandatario		Europam S.p.A. viale Milafiori Palazzo F, scala 2 20090 Assago (MI) P. IVA 03076310105		Il Direttore Tecnico Ing. Giacomo Occhilupo Ordine degli Ingegneri Torino n° 11501W				
Mandanti		CMCI Società consorzio srl Largo San Giuseppe, 3/36 16121 Genova (GE) P. IVA 01246700999		Ferplant S.r.l. via Caltuso 50 10034 Chivasso(TO) P. IVA 03674490754		IREN Rinnovabili S.p.A. via Nubi di Magellano, 30 42123 Reggio Emilia (RE) P. IVA 02184890354		
Titolo								
Edificio SVN63 - Biblioteca A.G Barrili Via Monturbano - 17100 Savona (SV) Progetto definitivo esecutivo Impianto Fotovoltaico 17 kW								
Form.	Scala	Commessa	Area Progetto	Cod. Edificio	Fase	Cat.	Progressivo	Rev.
A1	-	050-2019	ELE	063	E	FVT	019	01
E' vietata la riproduzione o la consegna a terzi di questo documento senza la preventiva autorizzazione								