



PLANIMETRIA PIANO TERRA SCALA 1:100



ATRIO 2 - LUX A H = 0.15 M SCALA 1:100

LEGENDA		
	ELIA Panel LED GWF1610LN830 potenza nominale 33W flusso nominale 3700 lm	
	ELIA WL - Waterproof LED GWS2336P potenza nominale 37W flusso nominale 4500 lm	
	ELIA CL - Ceiling LED GWF1310GA840 potenza nominale 12W flusso nominale 1150 lm	
	ELIA Panel LED GWF1610MN830 potenza nominale 37W flusso nominale 3700 lm	
	Valore dell'illuminamento in lux [lx] nel punto indicato all'altezza della superficie di calcolo	
	Rilevatore di presenza	

NOTE:


- Tutti i corpi illuminanti di nuova installazione saranno installati a soffitto, salvo diversa indicazione contenuta nell'elaborato. Nei locali che presentano controsoffitto a pannelli quadrati i corpi illuminanti sono installati ad incasso.
- I rilevatori di presenza saranno installati a monte dei dispositivi di accensione delle luci, in modo da controllare contemporaneamente l'accensione di tutte le lampade presenti in un locale.
- Nei locali in cui non sono indicate le quote dei nuovi corpi illuminanti, la sostituzione andrà fatta punto-punto con le plafoniere esistenti.



AULA LUX A H = 0.85 M SCALA 1:50



ATRIO 1 LUX A H = 0.15 M - SCALA 1:100

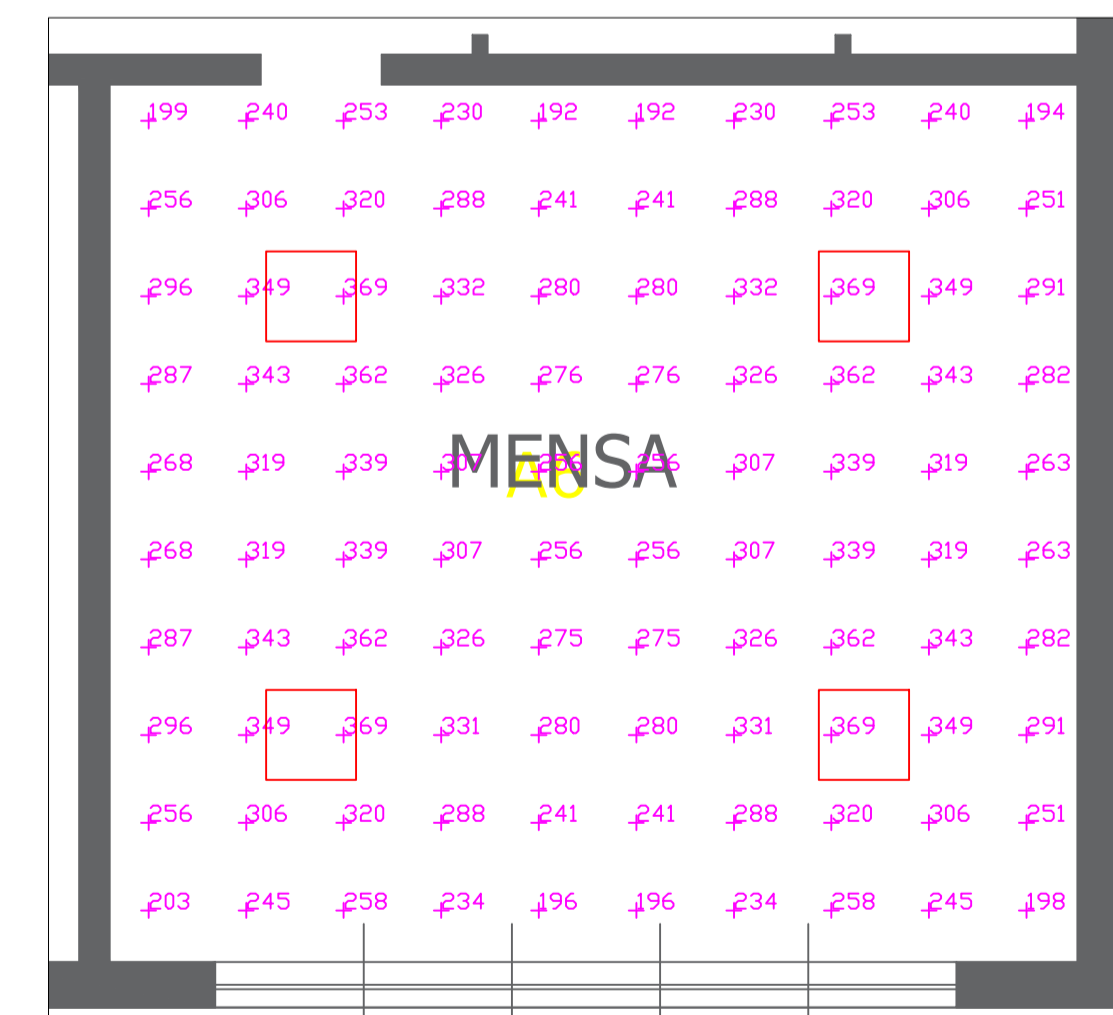

MENSA - LUX A H = 0.85 M SCALA 1:50



AULA SOSTEGNO - LUX A H = 0.85 M SCALA 1:50

Rev.	Data	Descrizione	Eseguito	Riesaminato	Verificato	Approvato
3						
2						
1	09/06/2021	Revisione disposizione lampade				MA.CER. LU. MUR. GI.CAS. GI.OCC.
0	26/11/2019	Emissione				MA.CER. LU. MUR. GI.CAS. GI.OCC.

Nome file: 050-2019-055-ELE-E-ILL-018-01

Il Committente:

Comune di Savona
 Corso Italia, 19
 17100 Savona (SV)

Contratto quadro per l'affidamento in concessione - mediante partenariato pubblico privato (art.180 comma 1 del D. Lgs. 50/2016) - di servizi di prestazione energetica garantita, gestione e manutenzione (EPC - Energy Performance Contract) di 91 edifici di proprietà di 26 comuni e della provincia di Savona suddivisi in 4 lotti da realizzarsi con finanziamento tramite terzi

LOTTO 2

Progettazione:

Ferplant S.r.l.
 C.so Orbassano 402/15
 10037 Torino (TO)
 P. IVA 03674490754

Europam S.p.A.
 viale Milafiori Palazzo F, scala 2
 20090 Assago (MI)
 P. IVA 03076310105

Mandatari:

CMCI Società consortile srl
 Largo San Giuseppe, 3/36
 16121 Genova (GE)
 P. IVA 01246700999

Ferplant S.r.l.
 C.so Orbassano 402/15
 10037 Torino (TO)
 P. IVA 03674490754

iren smart solutions S.p.A.
 via Nubi di Magellano, 30
 42123 Reggio Emilia (RE)
 P. IVA 02184890354

Titolo:

Edificio SVN55 - Scuola Santuario
Via Cimavalle, 1 - 17100 Savona (SV)
Progetto definitivo esecutivo
Disposizione corpi illuminanti - risultati illuminotecnici

Form.	Scala	Commessa	Area Progetto	Cod. Edificio	Fase	Cat.	Progressivo	Rev.
A1	-	050-2019	ELE	055	E	ILL	018	01

E' vietata la riproduzione o la consegna a terzi di questo documento senza la preventiva autorizzazione