SVN-60 PIANO TERRA

● RADIATORI (99)

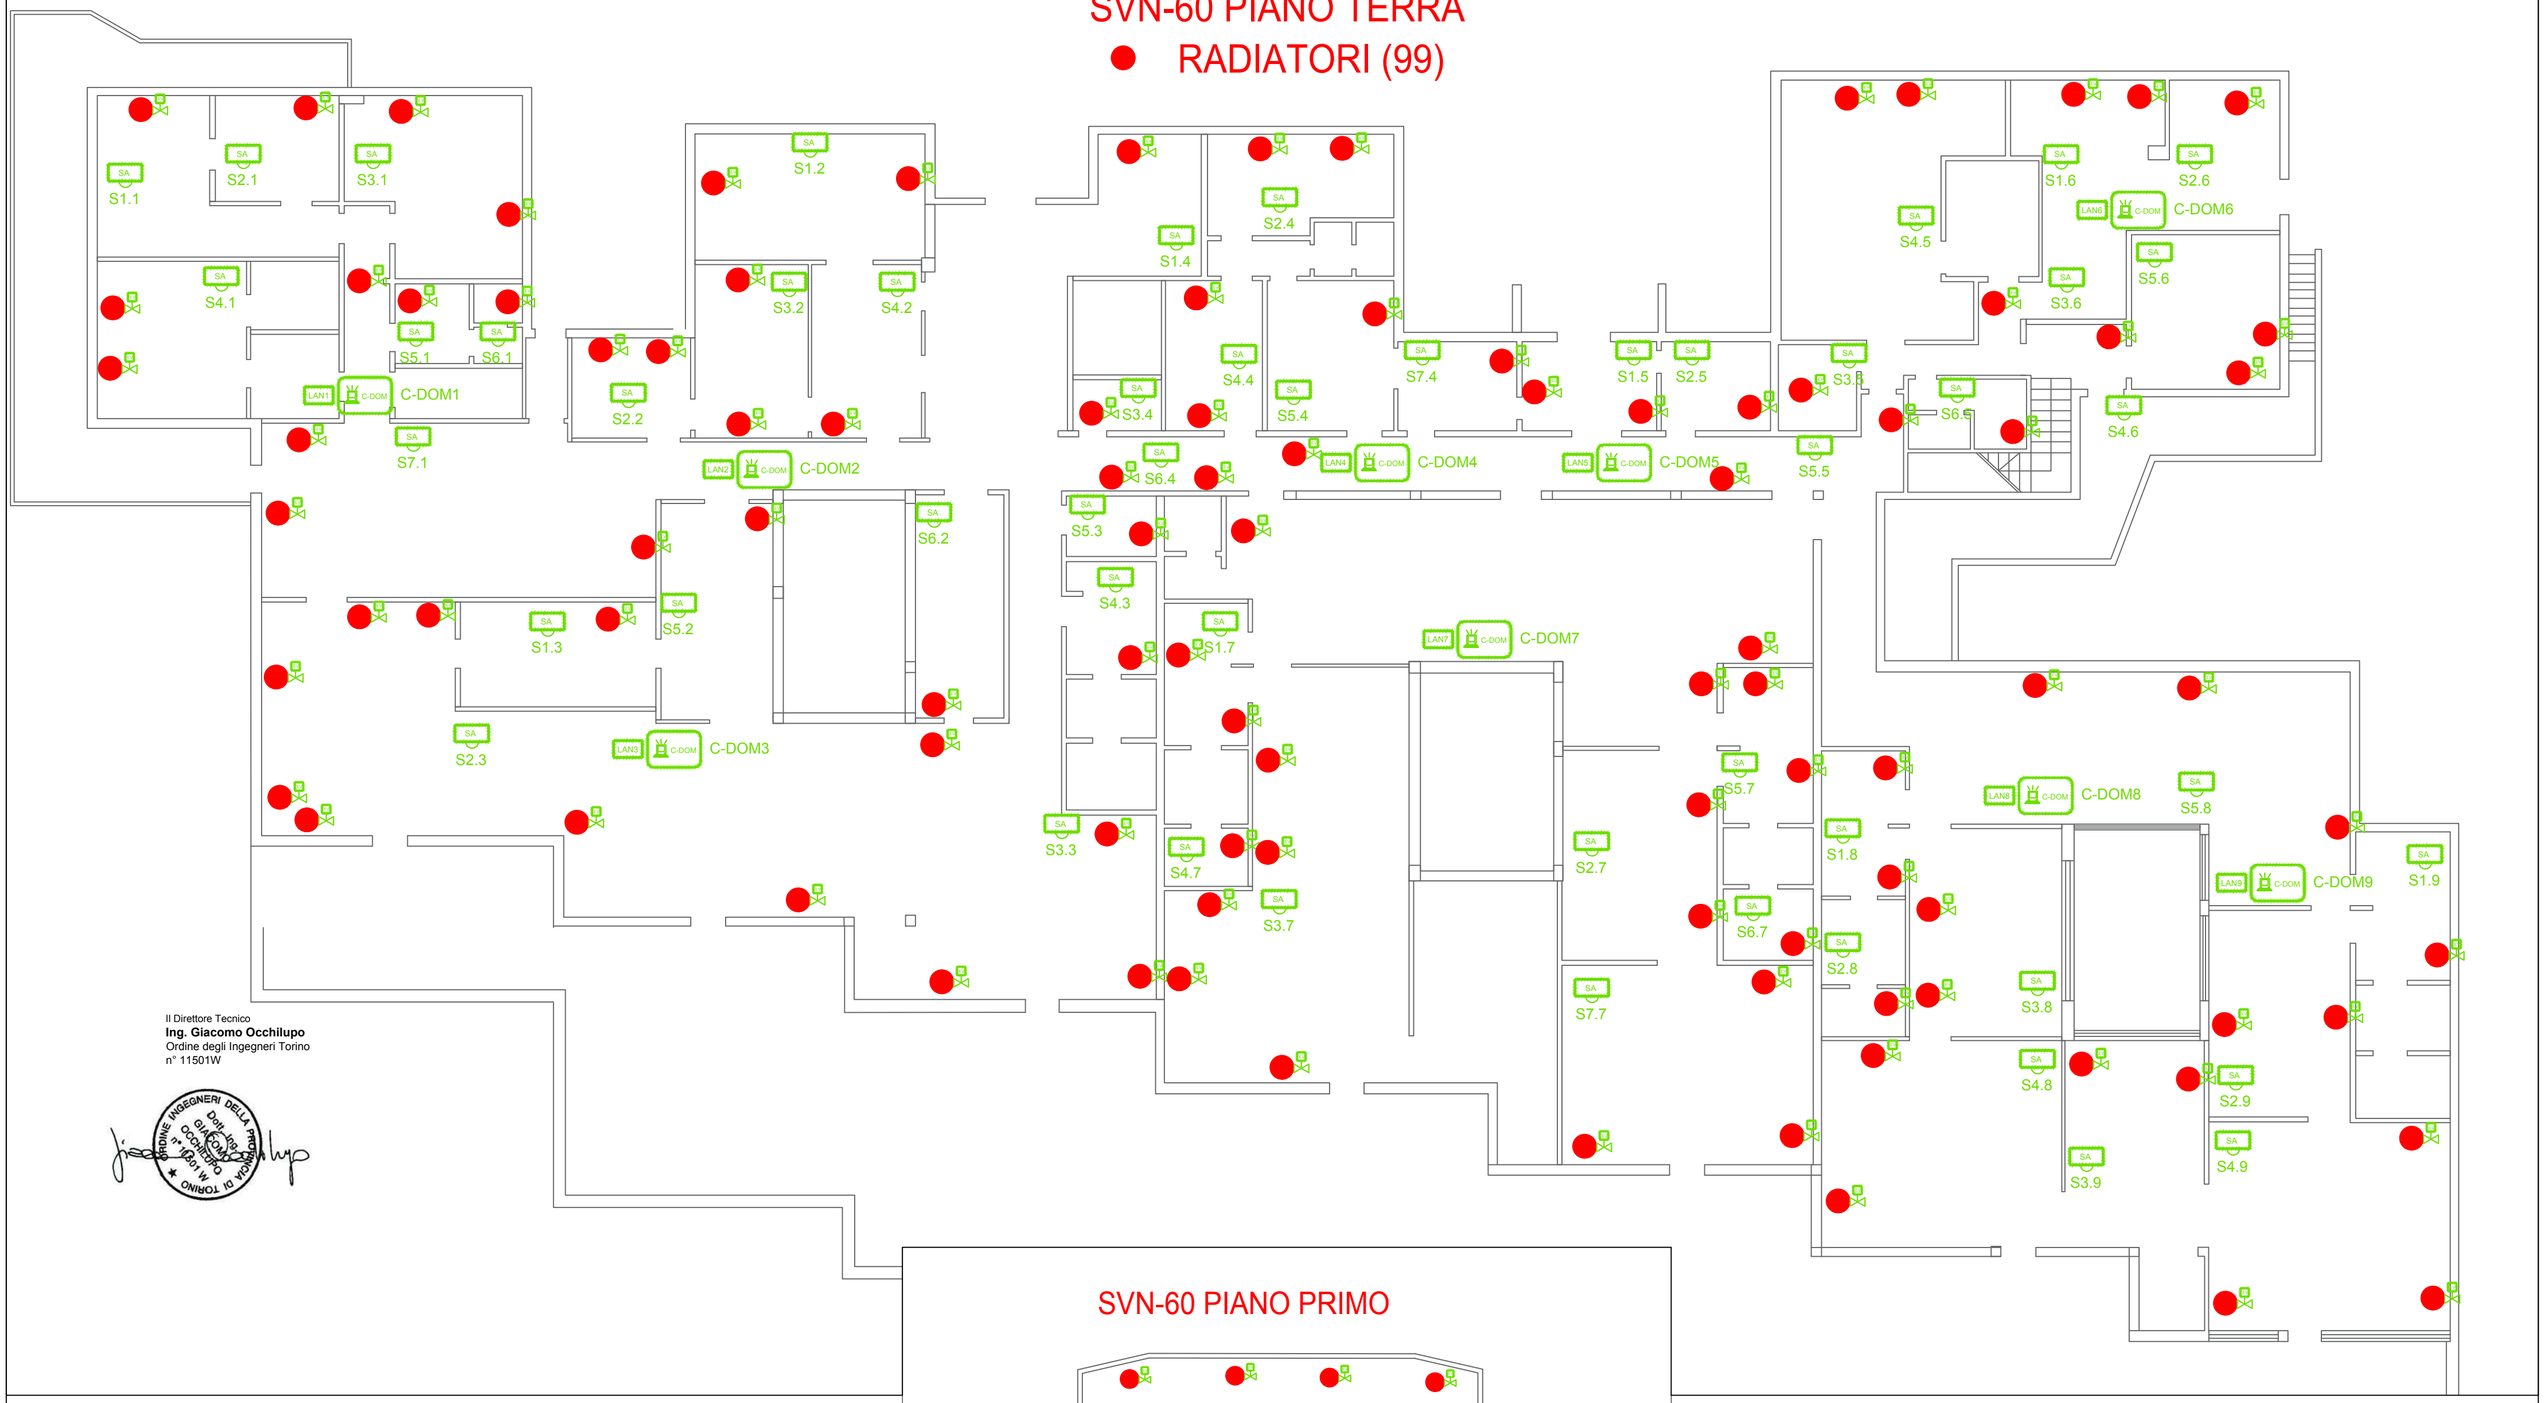

Il Direttore Tecnico
Ing. Giacomo Occhilupo
Ordine degli Ingegneri Torino
n° 11501W

SVN-60 PIANO PRIMO

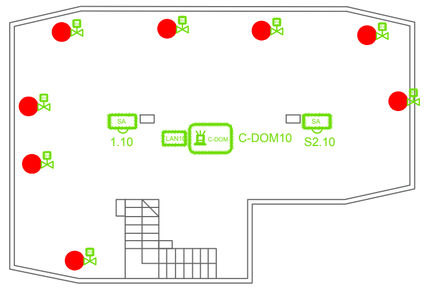

● RADIATORI (8)

LEGENDA COMPONENTI TERMOREGOLAZIONE

Simbolo	Denominazione Componente
D1	Cablaggio di gestione mudulazione caldaie o pompe attraverso segnale 0-10 Volt.
F1	Cablaggio per gestione blocco/guasto dispositivo, aimentazione 12/24 Vcc/ca
R1	Cablaggio di gestione dispositivi, contatto pulito
S1	Cablaggio di gestione sonde di temperatura
ST	Sonda di temperatura acqua a contatto o a immersione, modello 1PE2ST314 e 1PE2SM314, tipologia Pt 1000
T	Sonda di temperatura aria esterna, modello 1PE2SE314
PT/P1	PT/P1 = punto di salita verticale di collegamento elettrico tra due piani

Simbolo	Denominazione Componente
	EV(n° progressivo).(n° C-DOM di riferimento) = Valvola elettronica RF per C-DOM, modello 1PE2VTRX04, alimentazione a batterie, con comunicazione wireless, applicata tubazione di mandata radiatore
SA	SA(n° progressivo).(n° C-DOM di riferimento) = Sonda di temperatura ambiente wireless per sistemi C.DoM da parete, modello 1PE2STX01, alimentazione a batterie, con comunicazione wireless, applicata a a parete
LAN	LAN(n° C-DOM di riferimento) = Optoisolatore per reti di comunicazione, porta di comunicazione LAN, modello 1PE2OPTO485
MASTER-GW	Centralina Master di gestione impianto, modello 1PE2BMS01 e Unità periferica GSM/GPRS per telehestione, modello 1PE2RS232485
C-DOM	Unità domotica per il controllo della temperatura e dei consumi energetici, modello 1PE2CDOM04, alimentazione a batterie, installazione a partete, capacità di gestione: 8 ambienti + 16 valvole elettroniche
	Collegamento elettrico attraverso cavo LAN, collegamento fisico tra le unità C-DOM e la Centralina di Gestione Impianto

Rev.	Data	Descrizione	Eseguito	Riesaminato	Verificato	Approvato
2						
1						
0	07/06/2021	Emissione	CI.LIS.	EN.SIM.	FR.CAR.	GI.OCC.

Progettazione
Ferplant S.r.l.
Corso Orbassano 402/15
10137 Torino(TO)
Tel: 011 9134249 Fax: 011 9111392

Mandataria: EUROPAM

Mandanti: CMCI, FERplant, iren rinnovabili

Committente
Comune di Savona
Corso Italia, 19
17100 Savona (SV)

Titolo
Edificio SVN60 - Asilo Nido Quadrifoglio - Via del Chiappino
Progetto esecutivo - Planimetria impianto BACS

Nome file	Form.	Scala	Commessa	Area Progetto	Cod. Edificio	Fase	Cat.	Progr.	Rev.
050-2019-060-TLC-E-PLN-020-00	A2	-	50-2019	TLC	060	E	PLN	022	00

E' vietata la riproduzione o la consegna a terzi di questo documento senza la preventiva autorizzazione