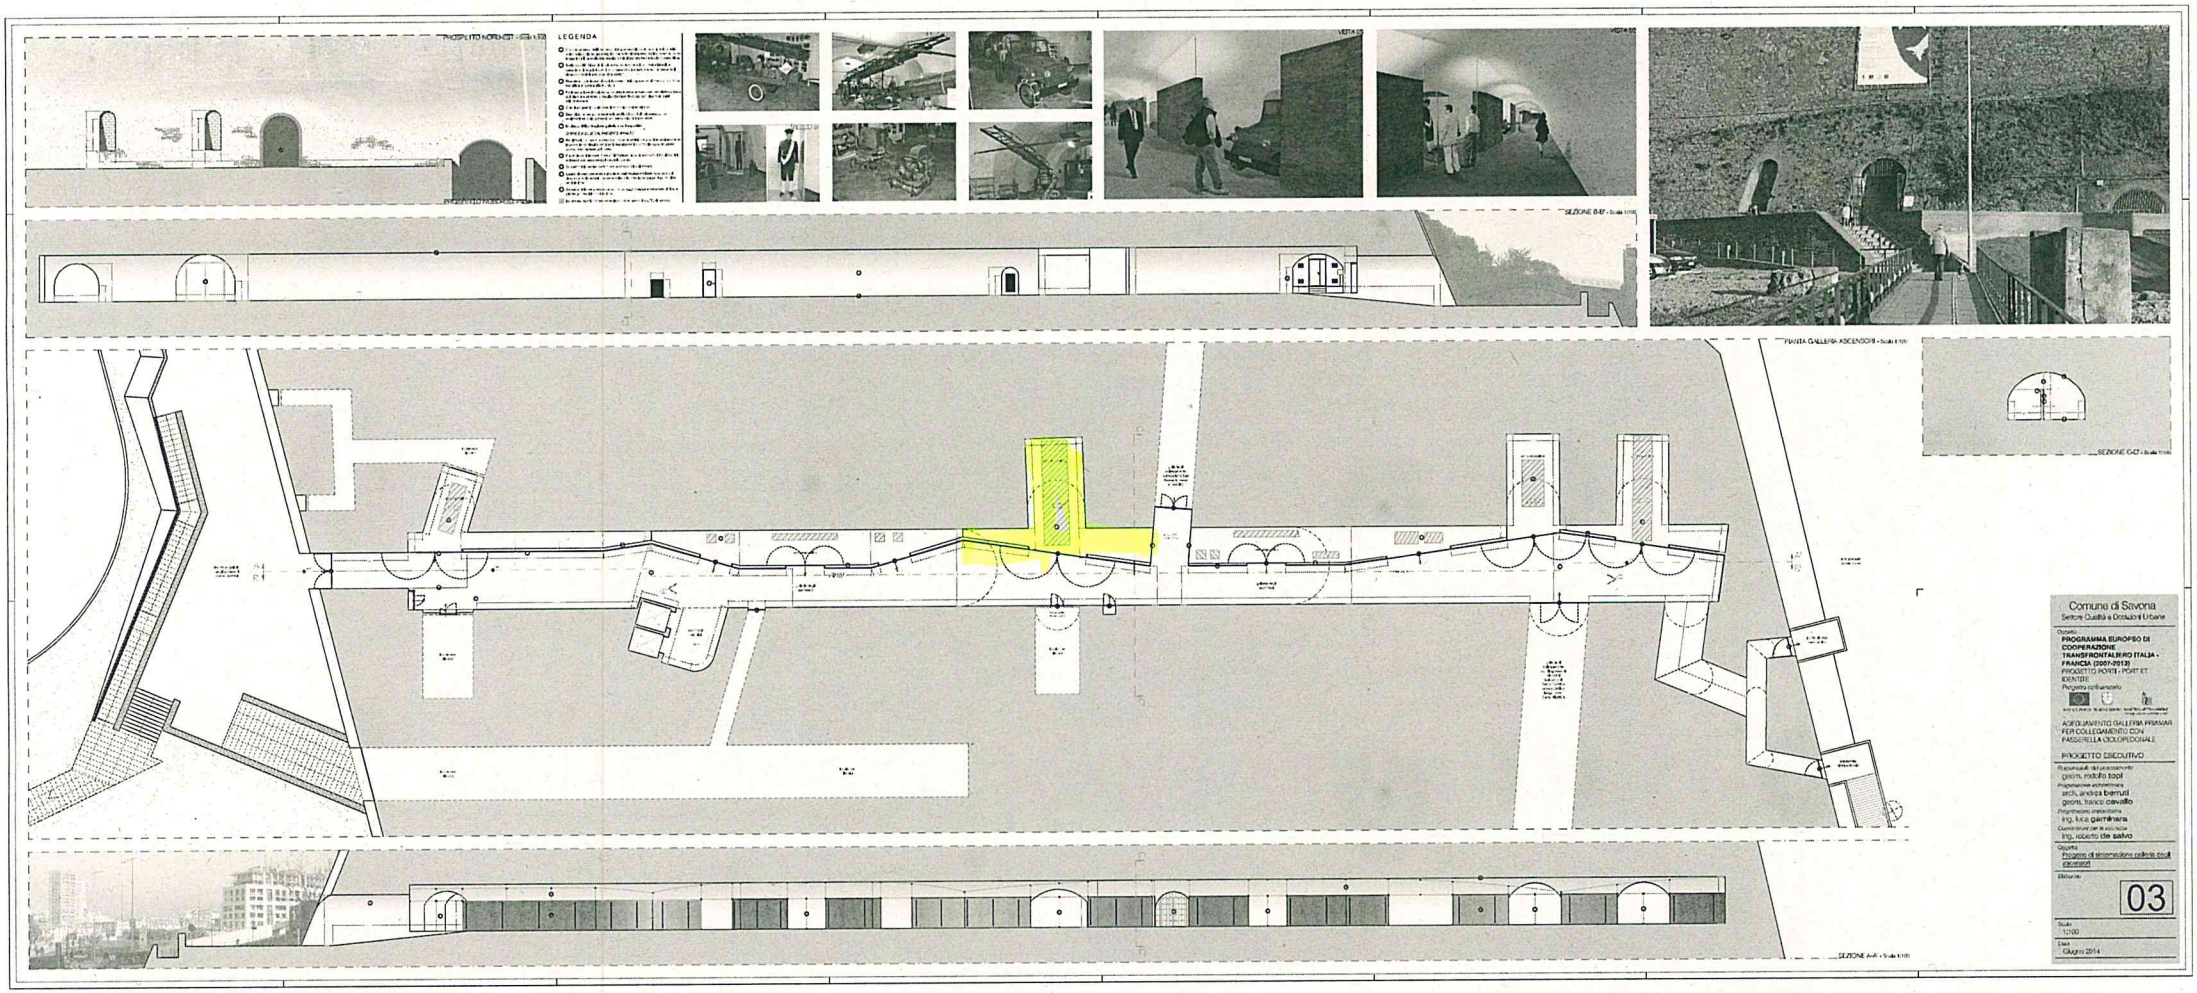
PROSPETTO NORD-EST - Scala 1:100
LEGENDA
SEZIONE B-B' - Scala 1:100
PIANTA GALLERIA ASCENSORI - Scala 1:100
SEZIONE C-C' - Scala 1:100
SEZIONE A-A' - Scala 1:100
Comune di Savona
Settore Qualità e Difesa del Territorio
Oggetto:
PROGRAMMA EUROPEO DI COOPERAZIONE TRANSFRONTALIERO ITALIA - FRANCIA (2007-2013)
PROGETTO PONTI - PONT ET IDENTITE
Progetto cofinanziato
ADEGUAMENTO GALLERIA PRAMAR PER COLLEGAMENTO CON PASSERELLA CICLOPEDONALE
PROGETTO ESECUTIVO
Responsabile del procedimento
geom. rodolfo topi
Progettazione architettonica
arch. andrea berruti
geom. franco cavallo
Progettazione strutturale
ing. luca gammaro
Coordinatore per la sicurezza
ing. roberto de salvo
Oggetto
Progetto di sistemazione pareti di scavo
Elaborato
03
Scala
1:100
Data
Giugno 2014