

**ATTESTAZIONE PER LA PREVENZIONE DELLA CADUTE DALL'ALTO AI SENSI
DELLA LEGGE REGIONALE N°5 DEL 15.02.2010**

Il Sottoscritto .Fallucca Rodolfo domiciliato in Savona Via Fiume 2/4 CAP 17100 tel. 019801699

P.I. 0111650097

iscritto all'Ordine professionale degli architetti della provincia di Savona con il n° 146 , in qualità di progettista incaricato dal Sig. Valenti Alberto in qualità di legale rappresentante della società Infinity S.r.l. di redigere progettazione per opere edilizie in Savona Madonna del Monte senza civ. dato atto che le stesse riguardano interventi sulla copertura

ATTESTA

in relazione alla Legge Regionale n°5 del 15.02.2010 riguardante la prevenzione dei rischi di infortuni sul luogo di lavoro a seguito di caduta dall'alto nei cantieri, che l'intervento in oggetto presenta caratteri tali da eliminare il rischio di caduta dall'alto per i lavoratori che opereranno sul tetto. Si allega la seguente documentazione:

1) un elaborato planimetrico contenente l'individuazione dei punti di ancoraggio, l'indicazione dell'accesso in copertura e le modalità di transito sulla stessa;


In fase esecutiva si produrrà la seguente documentazione:

- 1) la dichiarazione, circa la conformità dei prodotti installati con l 'autorizzazione ad installarli;
- 2) la dichiarazione sulla conformità e corretta installazione dei dispositivi di ancoraggio che verranno installati e che gli installatori sono in grado di eseguire lavori secondo quanto specificato all'interno delle linee guida ISPESL per l'esecuzione di lavori temporanei in quota.


Savona 23 gennaio 2015

Il progettista
(timbro e firma)



LOTTO 1

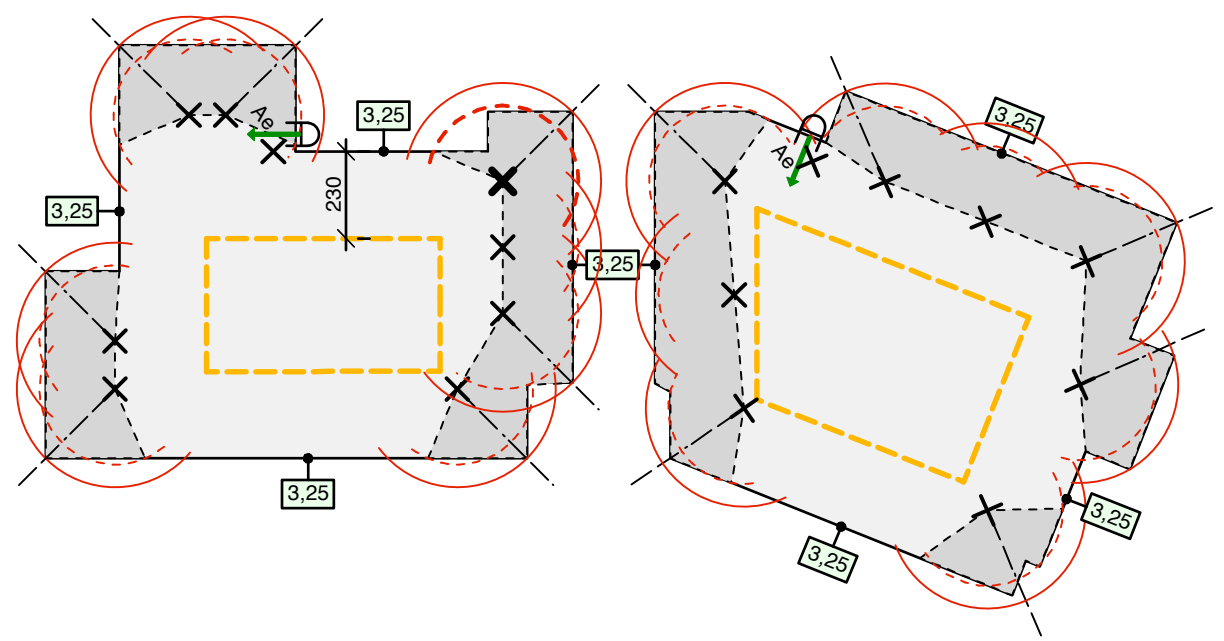

LOTTI 2/3

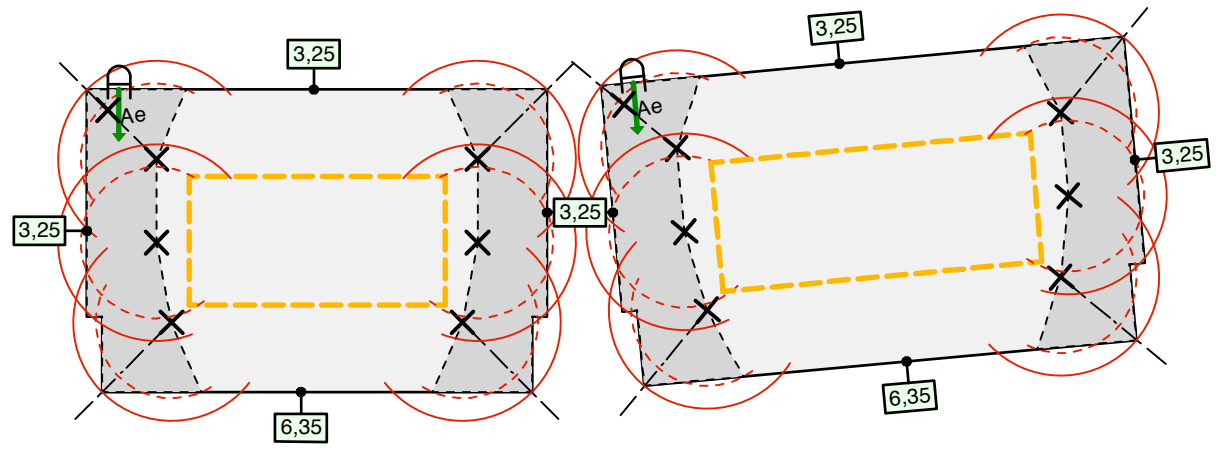

LOTTI 4/5

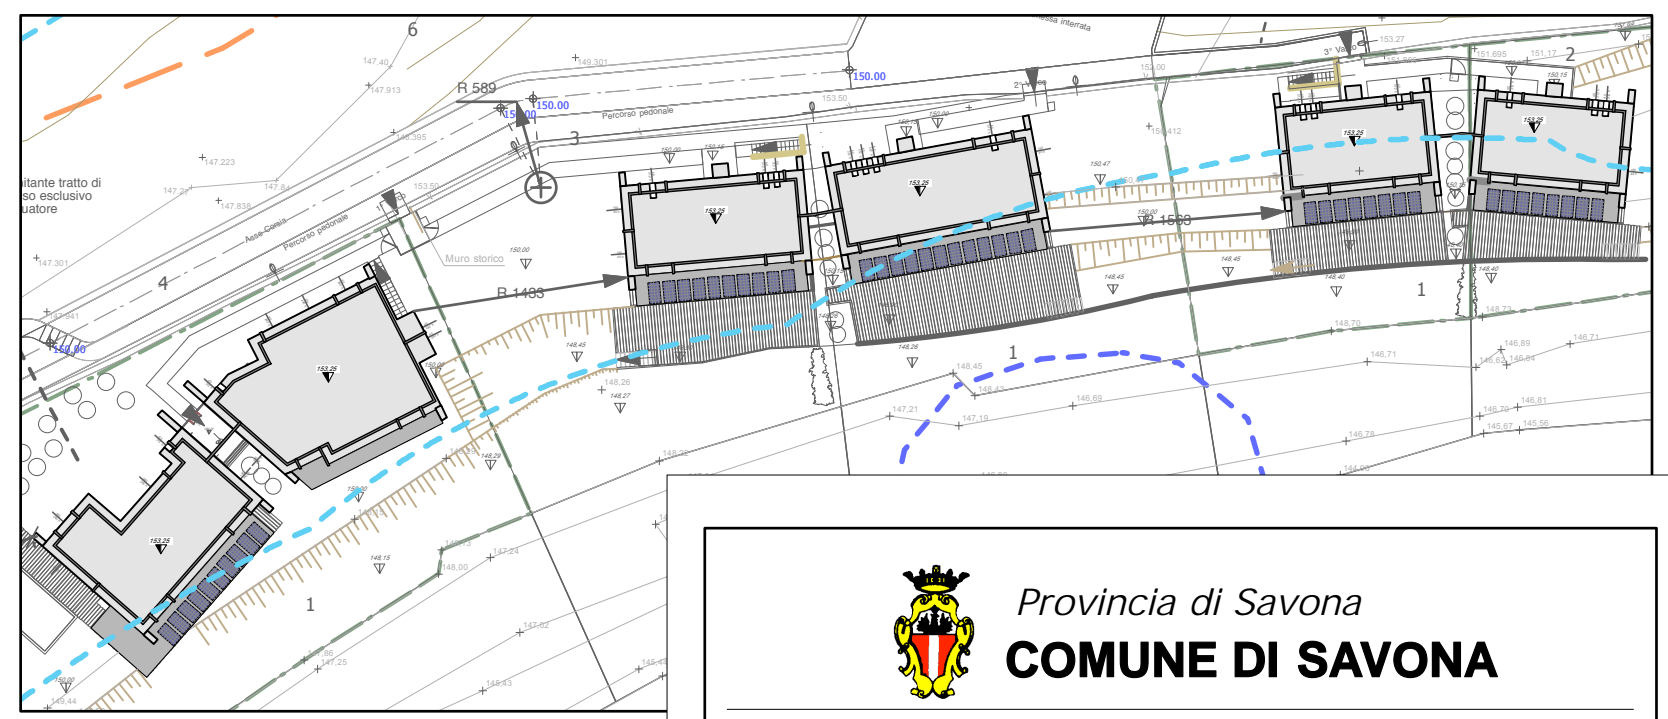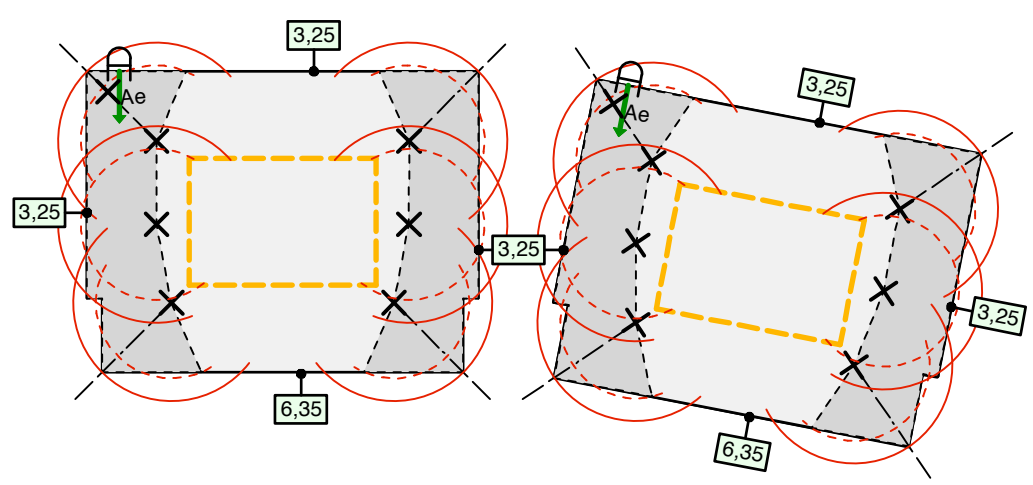

KEY MAP scala 1:500

LINEA VITA ANTICADUTA CONFORME A NORMA UNI-EN 795:2002
(calcolo a carico ditta installatrice)

- Linea orizzontale UNI 795 cl.C
- Punto di ancoraggio UNI 795 cl.A1
- Punto di accesso esterno: scala fissa a pioli con due montanti verticali EN ISO 14122-1 e gabbia di sicurezza
- Distanza libera di caduta
- Area Raggiungibile in trattenuta
- Area Calpestabile in trattenuta



Provincia di Savona
COMUNE DI SAVONA

ISTANZA DI PERMESSO DI COSTRUIRE IN VARIANTE ALLO S.U.A. DI INIZIATIVA PRIVATA PER LA REALIZZAZIONE DI UN NUOVO INSEDIAMENTO RESIDENZIALE IN LOCALITA' MADONNA DEL MONTE, SAVONA

(area vincolata di cui al D.M. 24 aprile 1985 e assoggettata a vincolo paesaggistico ai sensi dell'art. 142, comma 1, lettera g) del D.Lgs. 42/2004)

COMMITTENTE: **INFINITY S.R.L.**
Strada Cortili Grandi n°6, Valenza

PROGETTISTI:
studio di architettura fallucca arch. Rodolfo Fallucca
via Fiume 2/4, 17100 Savona arch. Giovanni Bertolotto
telefono +39(0)19.801699
fax +39(0)19.83.36.160



fallucca@studiofallucca.it
bertolotto@studiofallucca.it

www.studiofallucca.it

ELABORATO N°: **ALL.V**

OGGETTO: SCHEMA PLANIMETRICO CONTENENTE L'INDIVIDUAZIONE DEI PUNTI DI ANCORAGGIO, L'INDICAZIONE DELL'ACCESSO IN COPERTURA

DATA: 17 DICEMBRE 2014 SCALA:

| COD. | MDM | FILE: |
|-------------|-----|-------|
| sostituisce | | |
| | | |
| | | |
| | | |