


ALLEGATO "B"

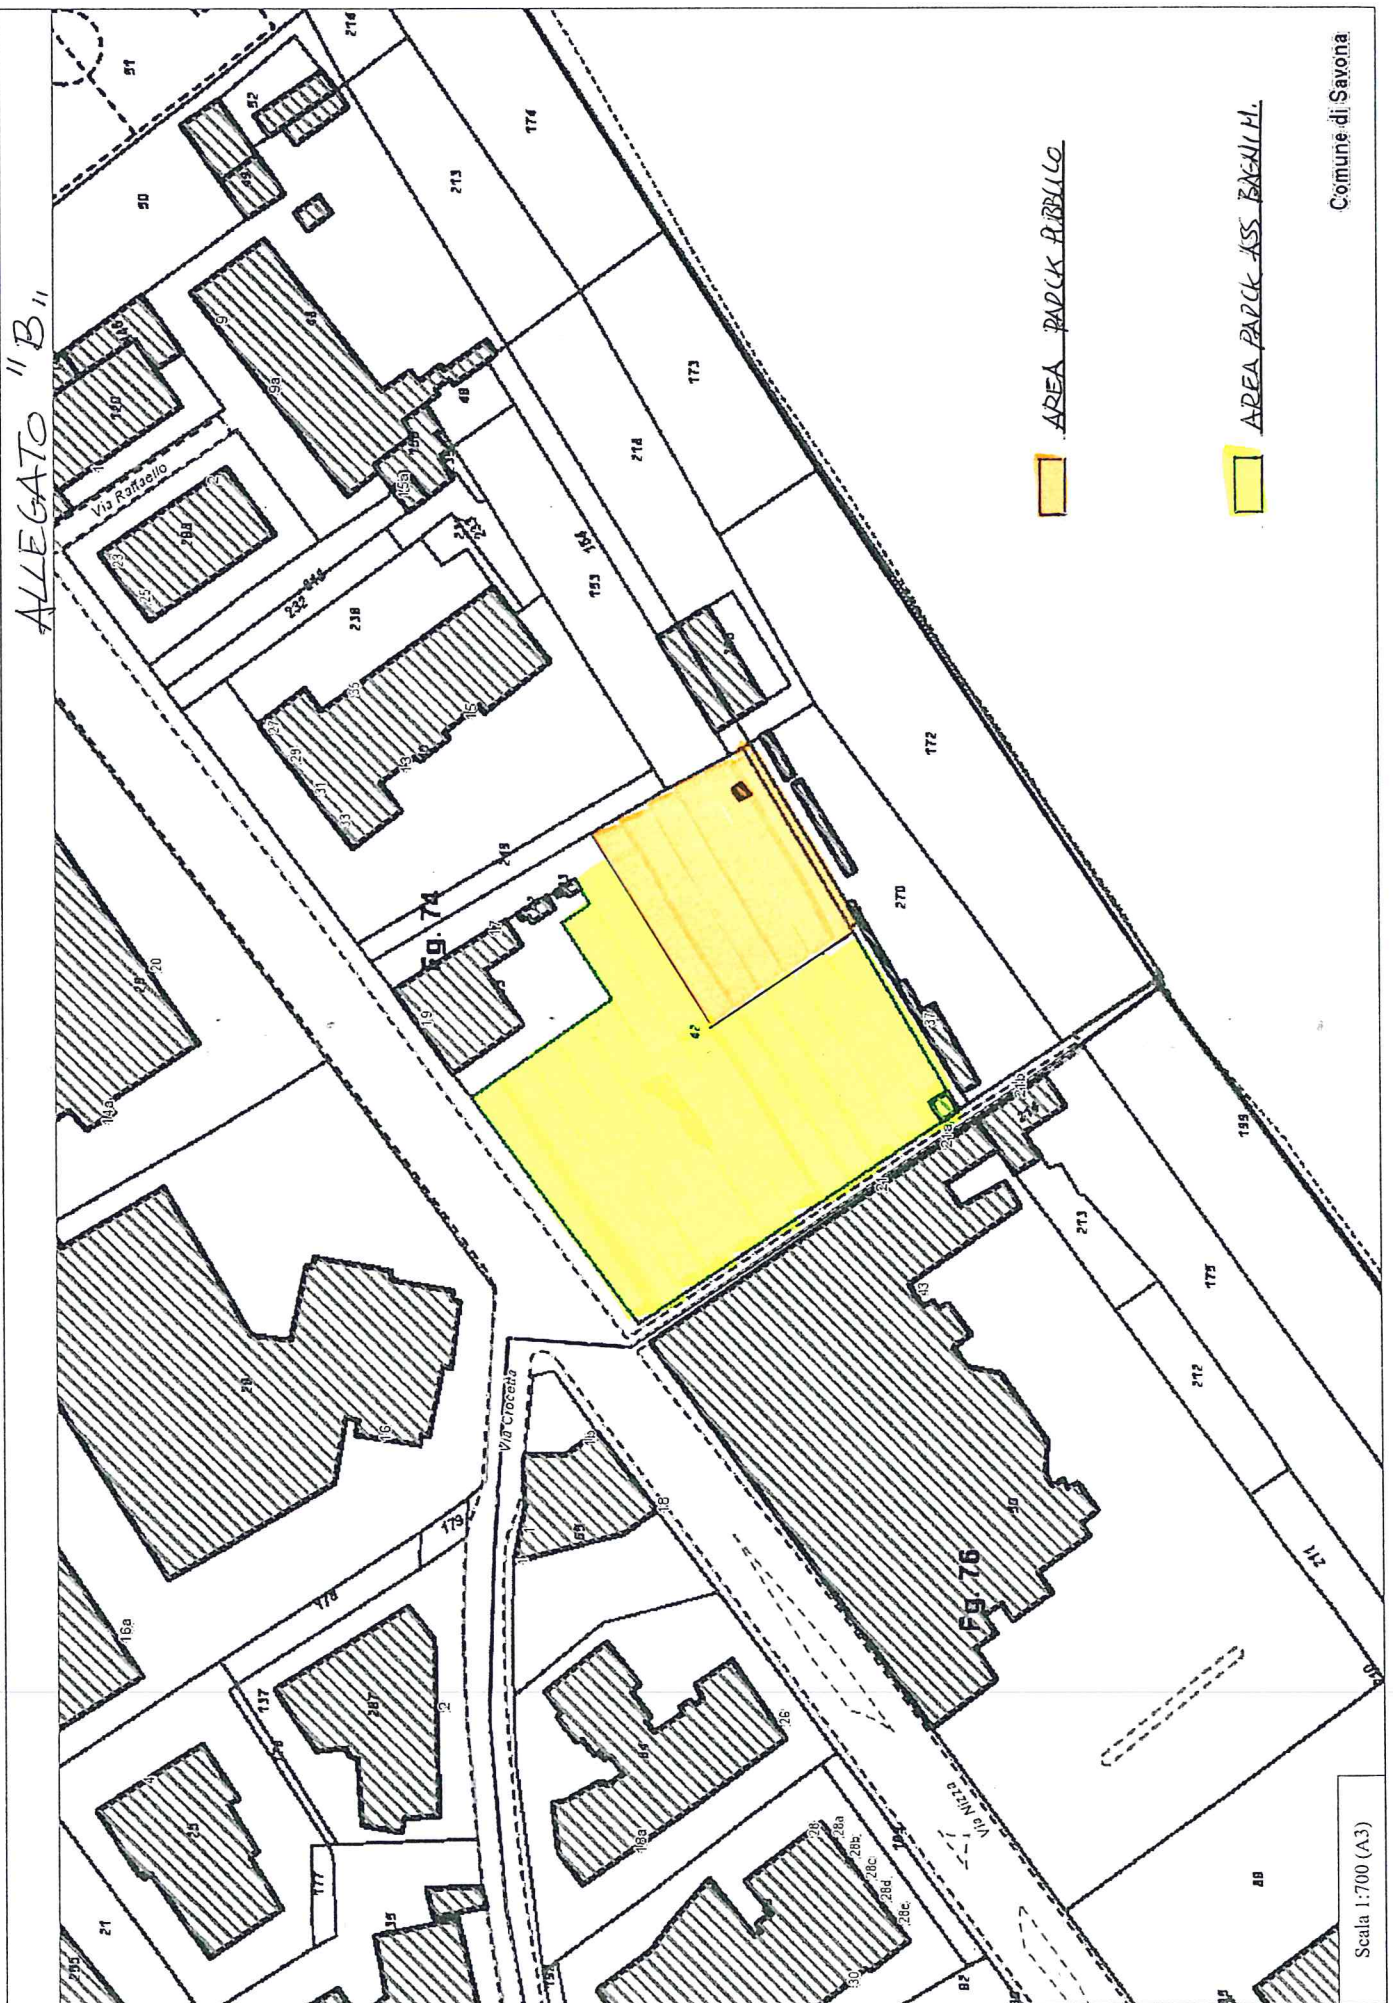

AREA PADCK ARBILLO

AREA PADCK ASS. BAGNOLI

Scala 1:700 (A3)

Comune di Savona