PIANTA PIANO TERRA

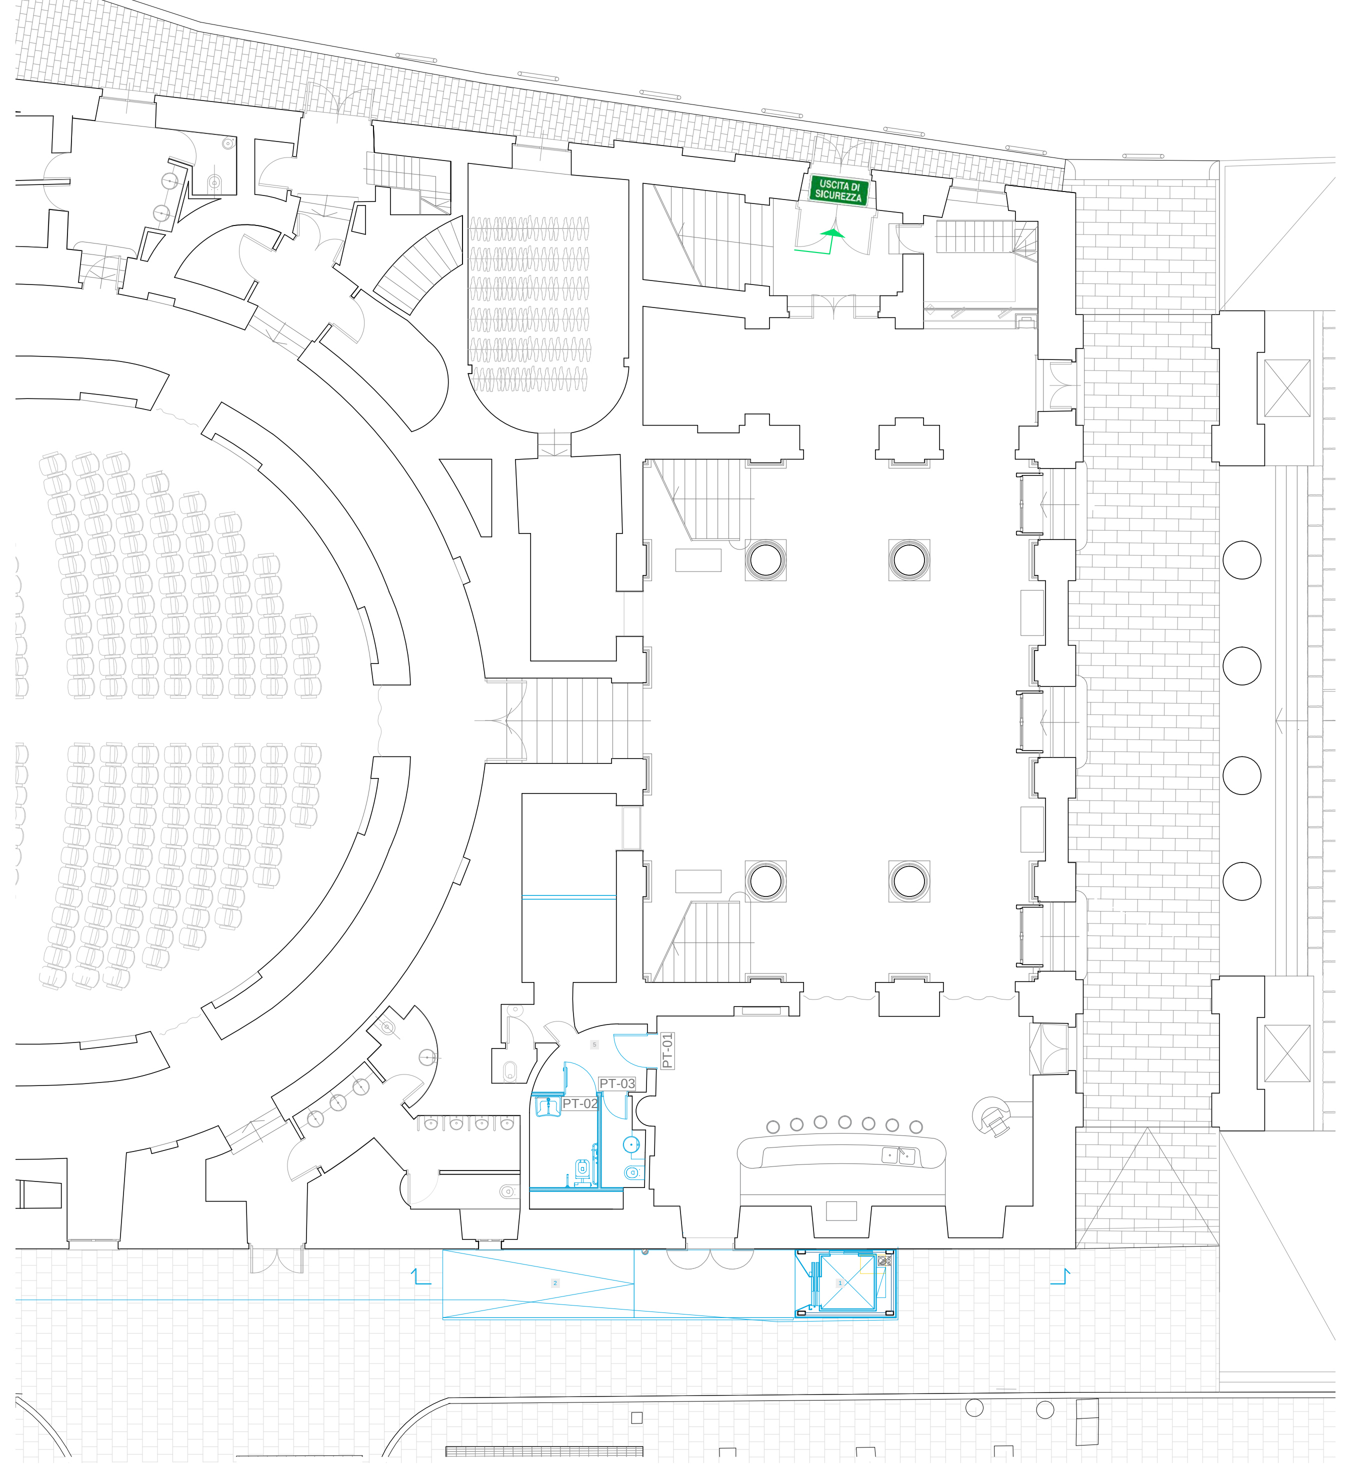

PIANTA PIANO SECONDO - ATTIVITA' SOGGETTA

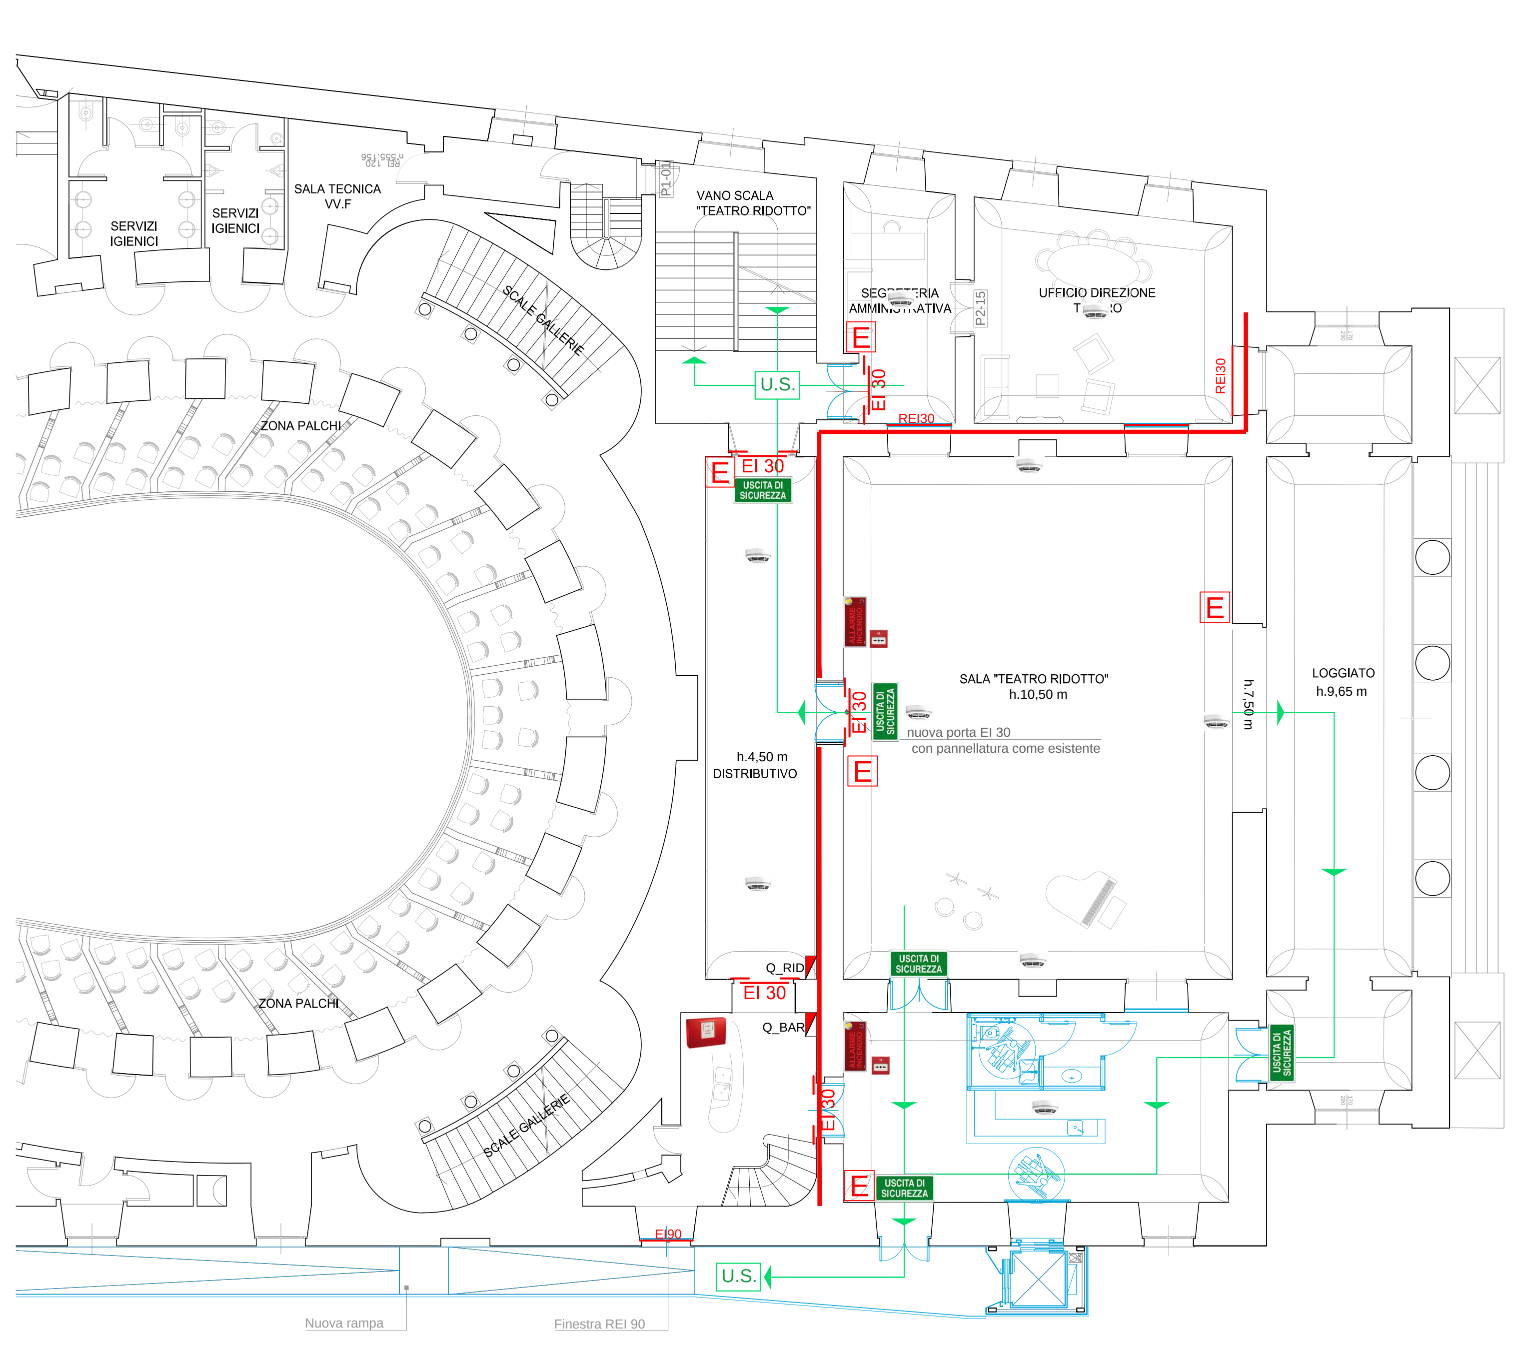

PIANTA PIANO QUARTO - ATTIVITA' NON SOGGETTA

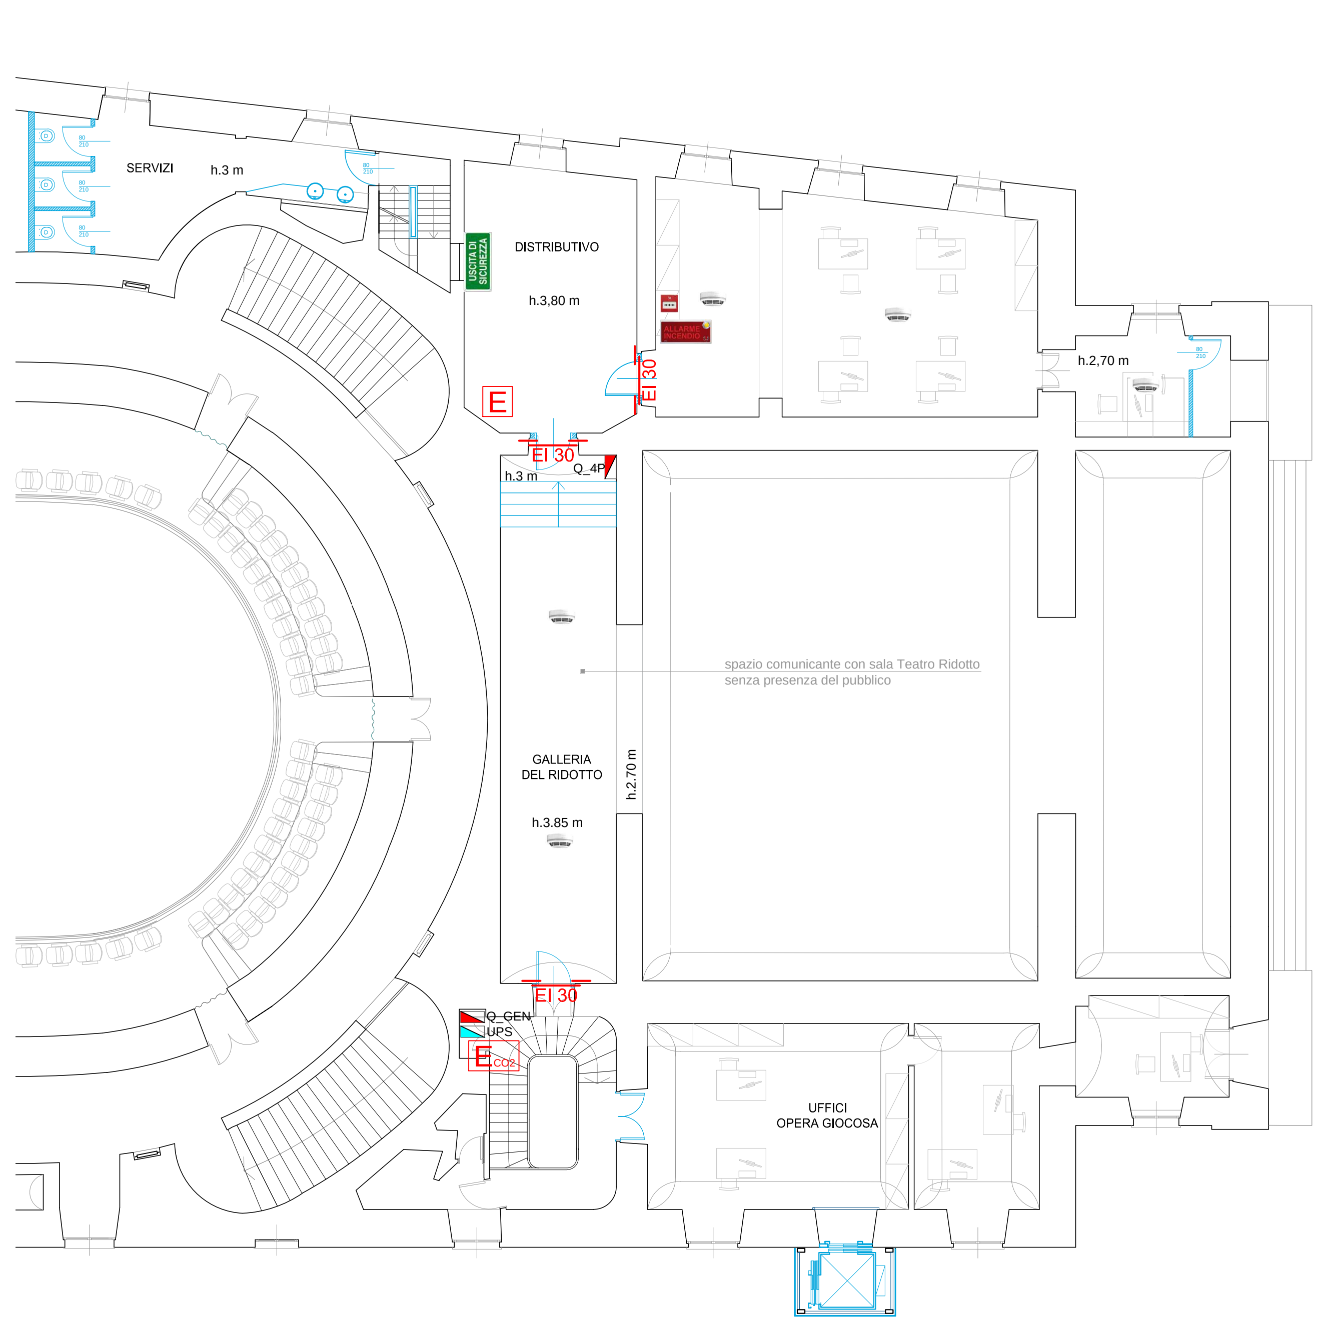

PIANTA PIANO QUARTO

LEGENDA	
E	ESTINTORE A POLVERE 6KG
E_{CO2}	ESTINTORE A CO_2
	CENTRALE DI RIVELAZIONE INCENDI
	RIVELATORE PUNTIFORME DI FUMO
	PULSANTE DI ALLARME ANTINCENDIO
ALLARME INCENDIO	PANELLO DI SEGNALAZIONE OTTICO ACUSTICO "ALLARME ANTINCENDIO"
EI 30	PORTA EI 30 CON DISPOSITIVO DI AUTOCHIUSURA
REI30	CARTONGESSO REI 30
	INDICAZIONE DI VIE DI FUGA
USCITA DI SICUREZZA	LAMPADA DI EMERGENZA 1x11W S.A. USCITA DI SICUREZZA
	MURATURA REI 30
	VIE DI FUGA
	INFISSI EI90

CITTÀ DI SAVONA

Comune di Savona

PROGRAMMA STRATEGICO DI RIQUALIFICAZIONE URBANA E VALORIZZAZIONE TURISTICO - CULTURALE E SVILUPPO COMMERCIALE - PRODUTTIVO DELL'AREA CENTRALE DEL COMUNE DI SAVONA

PROGRAMMA PER LA VALORIZZAZIONE DEL TEATRO CHIABRERA E LA RIQUALIFICAZIONE AMBIENTALE DI PIAZZA DIAZ

PROGETTO DEFINITIVO - ESECUTIVO

RESPONSABILE UNICO DEL PROCEDIMENTO: ing. Marco DELFINO - Settore Lavori Pubblici e Ambiente

STAZIONE APPALTANTE IN FASE DI PROGETTAZIONE

Infrastrutture Recupero Energia
Agenzia Regionale Ligure
DIVISIONE AMMINISTRAZIONE - GESTIONE SOCIETARIA
E SUPPORTO AMMINISTRAZIONI

PROGETTISTI

TIMBRO E FIRMA

NEOSTUDIO ARCHITETTI ASSOCIATI - arch. Riccardo Miselli, arch.Eleonora Burlando
Corso Buenos Aires 12/8, Genova, T/F 010.5702692, neostudio.aa@gmail.com - MANDATARIO

arch.Fernando Russo, arch. Riccardo Russo - Corso Italia 43, Bari, T/F 080.5423992, info@ferima.it

Ing. Geo Sblendorio - Via Napoli 8/1, Bari T/F 080.5300071, geo.sblendorio@gmail.com

Arch.Francesca Icardi - Via Tanini 47/E, Genova T/F 010.5702692, neostudio.staff@gmail.com

Dott.Archeologo Francesco Tiboni - Via Marconi 43, Brescia T/F 3804951140, tiboni.francesco@gmail.com

LOTTO B - Ridotto del Teatro
Prevenzione incendi

41

REDATTO	CONTROLLATO	APPROVATO	DATA	SCALA	FORMATO	N.DOCUMENTO	REVISIONE
				1:100	2050X420		

Infrastrutture Recupero Energia Agenzia Regionale Ligure - I.R.E. S.p.A.
Sede Legale: Via Peschiera 16, 16122 Genova
Uffici Genova: Via XX Settembre 41
Uffici Savona: Via A.Magliotto 2, Campus Universitario Pal. Locatelli

DIVISIONE AMMINISTRAZIONE -
GESTIONE SOCIETARIA E SUPPORTO AMMINISTRAZIONI
Via XX Settembre 41, 16121 Genova
tel. +39 0105488444 - amministrazione@ireliguria.it

E' VIETATA A NORMA DI LEGGE LA RIPRODUZIONE, ANCHE PARZIALE, NON AUTORIZZATA DEL PRESENTE DISEGNO