



STRALCIO DI PIANTA - scala 1:50

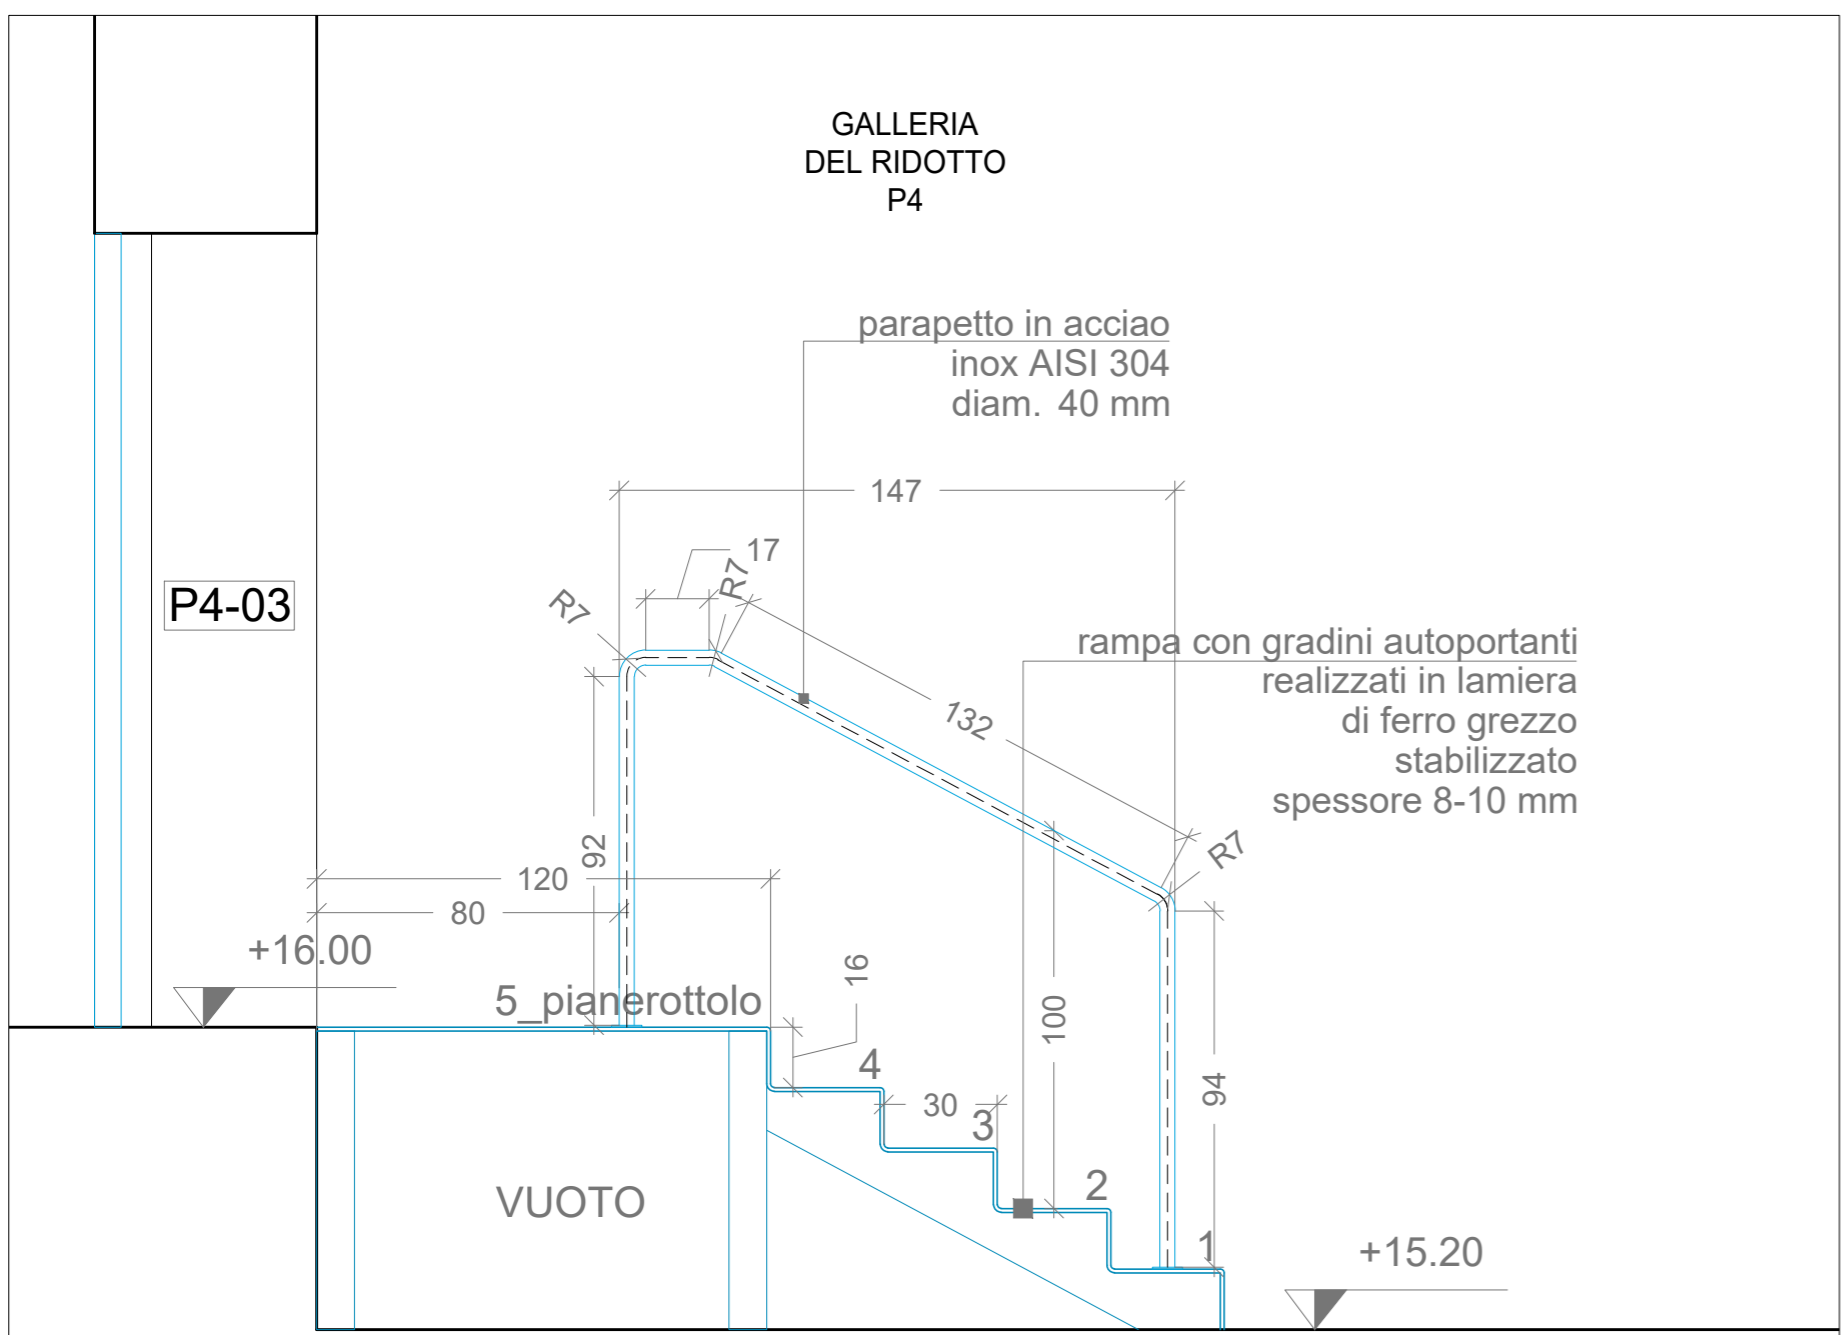

SEZIONE TRASVERSALE RAMPA - scala 1:20

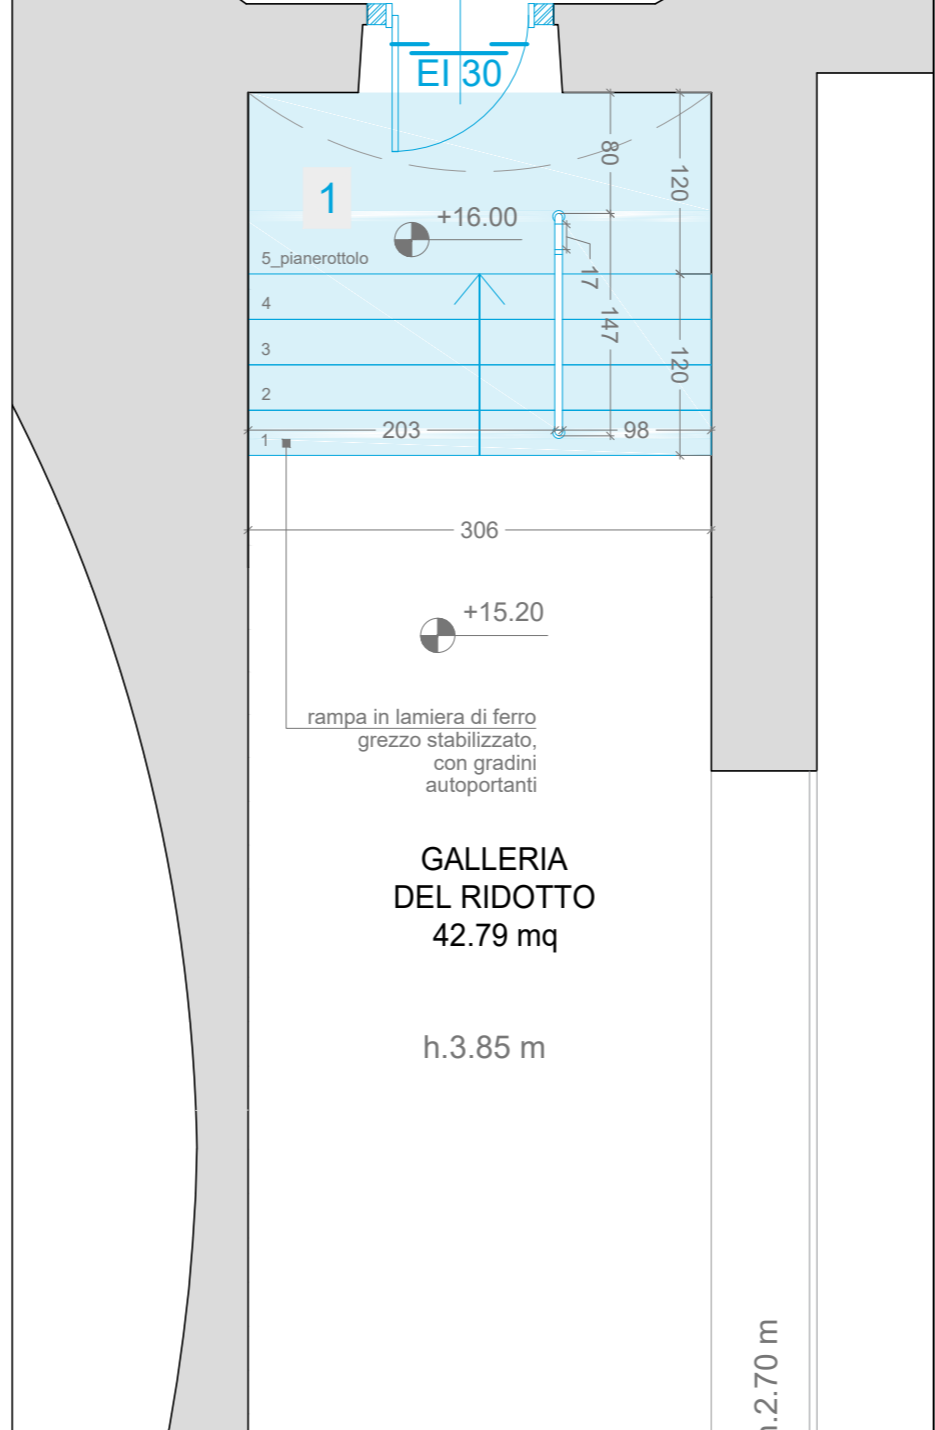

- 1 Nuova rampa di raccordo interno
- 2 Rifacimento scala interna
- 3 Nuovi servizi



CITTÀ DI SAVONA
Comune di Savona

PROGRAMMA STRATEGICO DI RIQUALIFICAZIONE URBANA E VALORIZZAZIONE TURISTICO - CULTURALE E SVILUPPO COMMERCIALE - PRODUTTIVO DELL'AREA CENTRALE DEL COMUNE DI SAVONA

PROGRAMMA PER LA VALORIZZAZIONE DEL TEATRO CHIABRERA E LA RIQUALIFICAZIONE AMBIENTALE DI PIAZZA DIAZ
PROGETTO DEFINITIVO - ESECUTIVO

RESPONSABILE UNICO DEL PROCEDIMENTO: ing. Marco DELFINO - Settore Lavori Pubblici e Ambiente

STAZIONE APPALTANTE IN FASE DI PROGETTAZIONE
Infrastrutture Recupero Energia
Agenzia Regionale Ligure
DIVISIONE AMMINISTRAZIONE - GESTIONE SOCIETARIA E SUPPORTO AMMINISTRAZIONI

PROGETTISTI
NEOSTUDIO ARCHITETTI ASSOCIATI - arch. Riccardo Miselli, arch. Eleonora Burlando
Corso Buenos Aires 12/8, Genova, T/F 010.5702692, neostudio.aa@gmail.com - MANDATARIO
arch. Fernando Russo, arch. Riccardo Russo - Corso Italia 43, Bari, T/F 080.5423992, info@ferima.it
Ing. Geo Sblendorio - Via Napoli 8/1, Bari T/F 080.5300071, geo.sblendorio@gmail.com
Arch. Francesca Icardi - Via Tanini 47/E, Genova T/F 010.5702692, neostudio.staff@gmail.com
Dott. Archeologo Francesco Tiboni - Via Marconi 43, Brescia T/F 3804951140, tiboni.francesco@gmail.com

TIMBRO E FIRMA

LOTTO B - Teatro Chiabrera
Piano quarto - dettaglio rampa interna e servizi
PDE-DET-4
25

REDATTO	CONTROLLATO	APPROVATO	DATA	SCALA	FORMATO	NDOCUMENTO	REVISIONE
			21.06.2021	1:50 1:20	A2		

Infrastrutture Recupero Energia Agenzia Regionale Ligure - I.R.E. S.p.A.
Sede Legale: Via Peschiera 16, 16122 Genova
Uffici Genova: Via XX Settembre 41
Uffici Savona: Via A. Magliotto 2, Campus Universitario Pal. Localelli

DIVISIONE AMMINISTRAZIONE - GESTIONE SOCIETARIA E SUPPORTO AMMINISTRAZIONI
Via XX Settembre 41, 16121 Genova
tel. +39 0105488444 - amministrazione@ireliguria.it