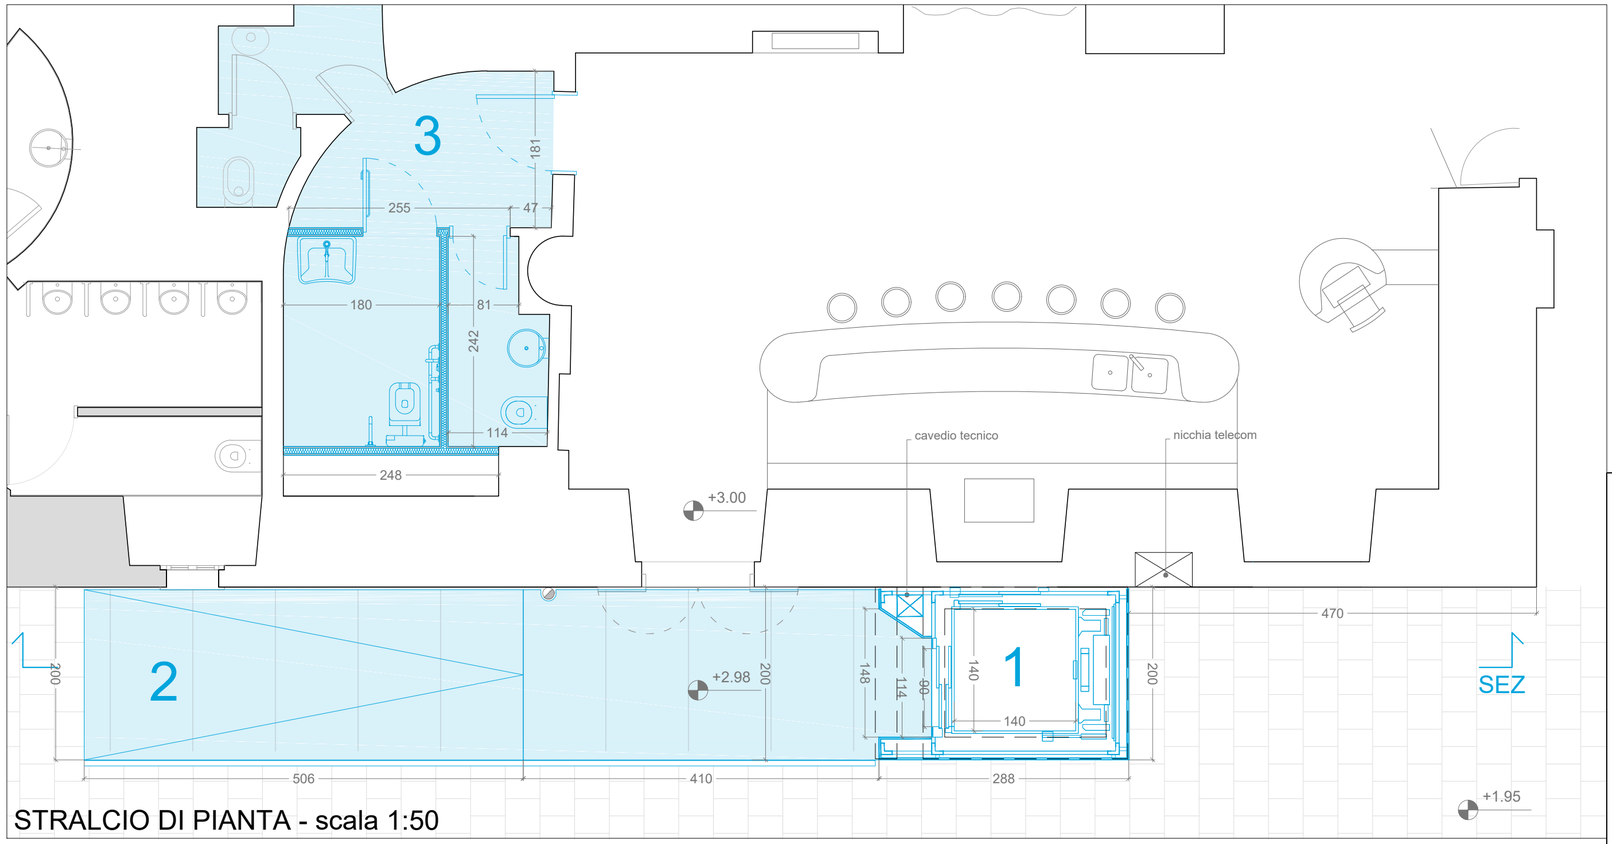

STRALCIO DI PIANTA - scala 1:50

1 Nuovo ascensore esterno
2 Nuova rampa esterna PT
3 Servizi (1 WC disabile, 1 WC donna, 1 WC uomo)

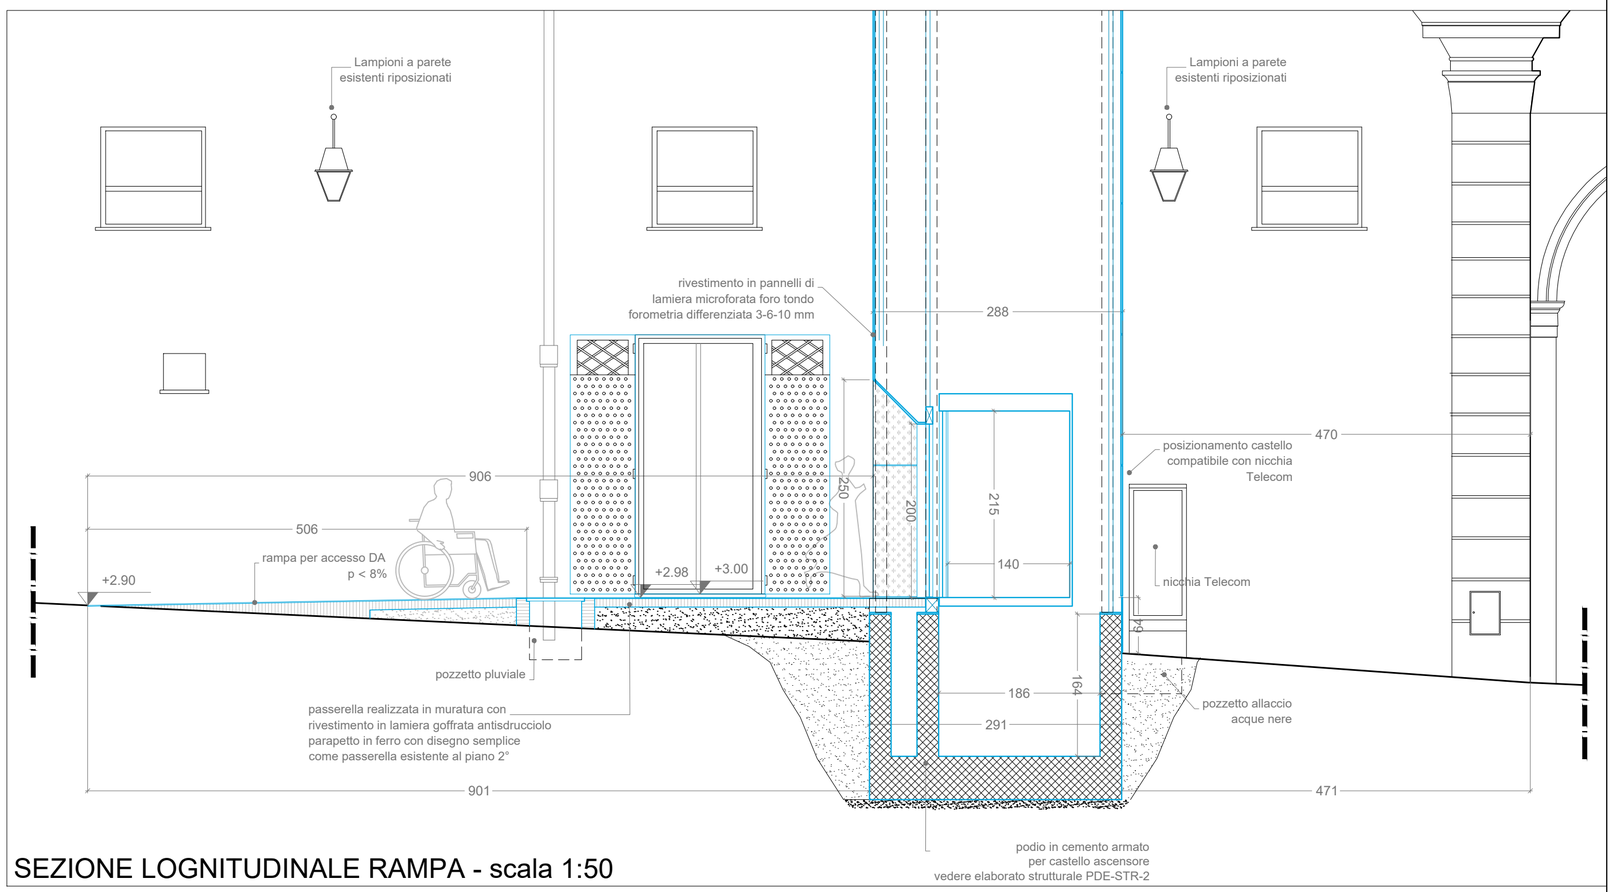

SEZIONE LOGNITUDINALE RAMPA - scala 1:50

CITTÀ DI SAVONA

Comune di Savona

PROGRAMMA STRATEGICO DI RIQUALIFICAZIONE URBANA E VALORIZZAZIONE TURISTICO - CULTURALE E SVILUPPO COMMERCIALE - PRODUTTIVO DELL'AREA CENTRALE DEL COMUNE DI SAVONA

PROGRAMMA PER LA VALORIZZAZIONE DEL TEATRO CHIABRERA E LA RIQUALIFICAZIONE AMBIENTALE DI PIAZZA DIAZ

PROGETTO DEFINITIVO - ESECUTIVO

RESPONSABILE UNICO DEL PROCEDIMENTO: ing. Marco DELFINO - Settore Lavori Pubblici e Ambiente

STAZIONE APPALTANTE IN FASE DI PROGETTAZIONE

Infrastrutture Recupero Energia
Agenzia Regionale Ligure

DIVISIONE AMMINISTRAZIONE - GESTIONE SOCIETARIA E SUPPORTO AMMINISTRAZIONI

PROGETTISTI

NEOSTUDIO ARCHITETTI ASSOCIATI - arch. Riccardo Miselli, arch.Eleonora Burlando
Corso Buenos Aires 12/8, Genova, T/F 010.5702692, neostudio.aa@gmail.com - MANDATARIO

arch.Fernando Russo, arch. Riccardo Russo - Corso Italia 43, Bari, T/F 080.5423992, info@ferima.it

Ing. Geo Sblendorio - Via Napoli 8/1, Bari T/F 080.5300071, geo.sblendorio@gmail.com

Arch.Francesca Icardi - Via Tanini 47/E, Genova T/F 010.5702692, neostudio.staff@gmail.com

Dott.Archeologo Francesco Tiboni - Via Marconi 43, Brescia T/F 3804951140, tiboni.francesco@gmail.com

TIMBRO E FIRMA

LOTTO B - Teatro Chiabrera
Piano terra - dettaglio pedana esterna, fossa ascensore e servizi interni

PDE-DET-1
22

REDATTO	CONTROLLATO	APPROVATO	DATA	SCALA	FORMATO	N.DOCUMENTO	REVISIONE
			21.06.2021	1:50	A2		

Infrastrutture Recupero Energia Agenzia Regionale Ligure - I.R.E. S.p.A.
Sede Legale: Via Peschiera 16, 16122 Genova
Uffici Genova: Via XX Settembre 41
Uffici Savona: Via A.Magliotto 2, Campus Universitario Pal. Locatelli

DIVISIONE AMMINISTRAZIONE - GESTIONE SOCIETARIA E SUPPORTO AMMINISTRAZIONI
Via XX Settembre 41, 16121 Genova
tel. +39 0105488444 - amministrazione@ireliguria.it

E' VIETATA A NORMA DI LEGGE LA RIPRODUZIONE, ANCHE PARZIALE, NON AUTORIZZATA DEL PRESENTE DISEGNO