



STATO DI FATTO

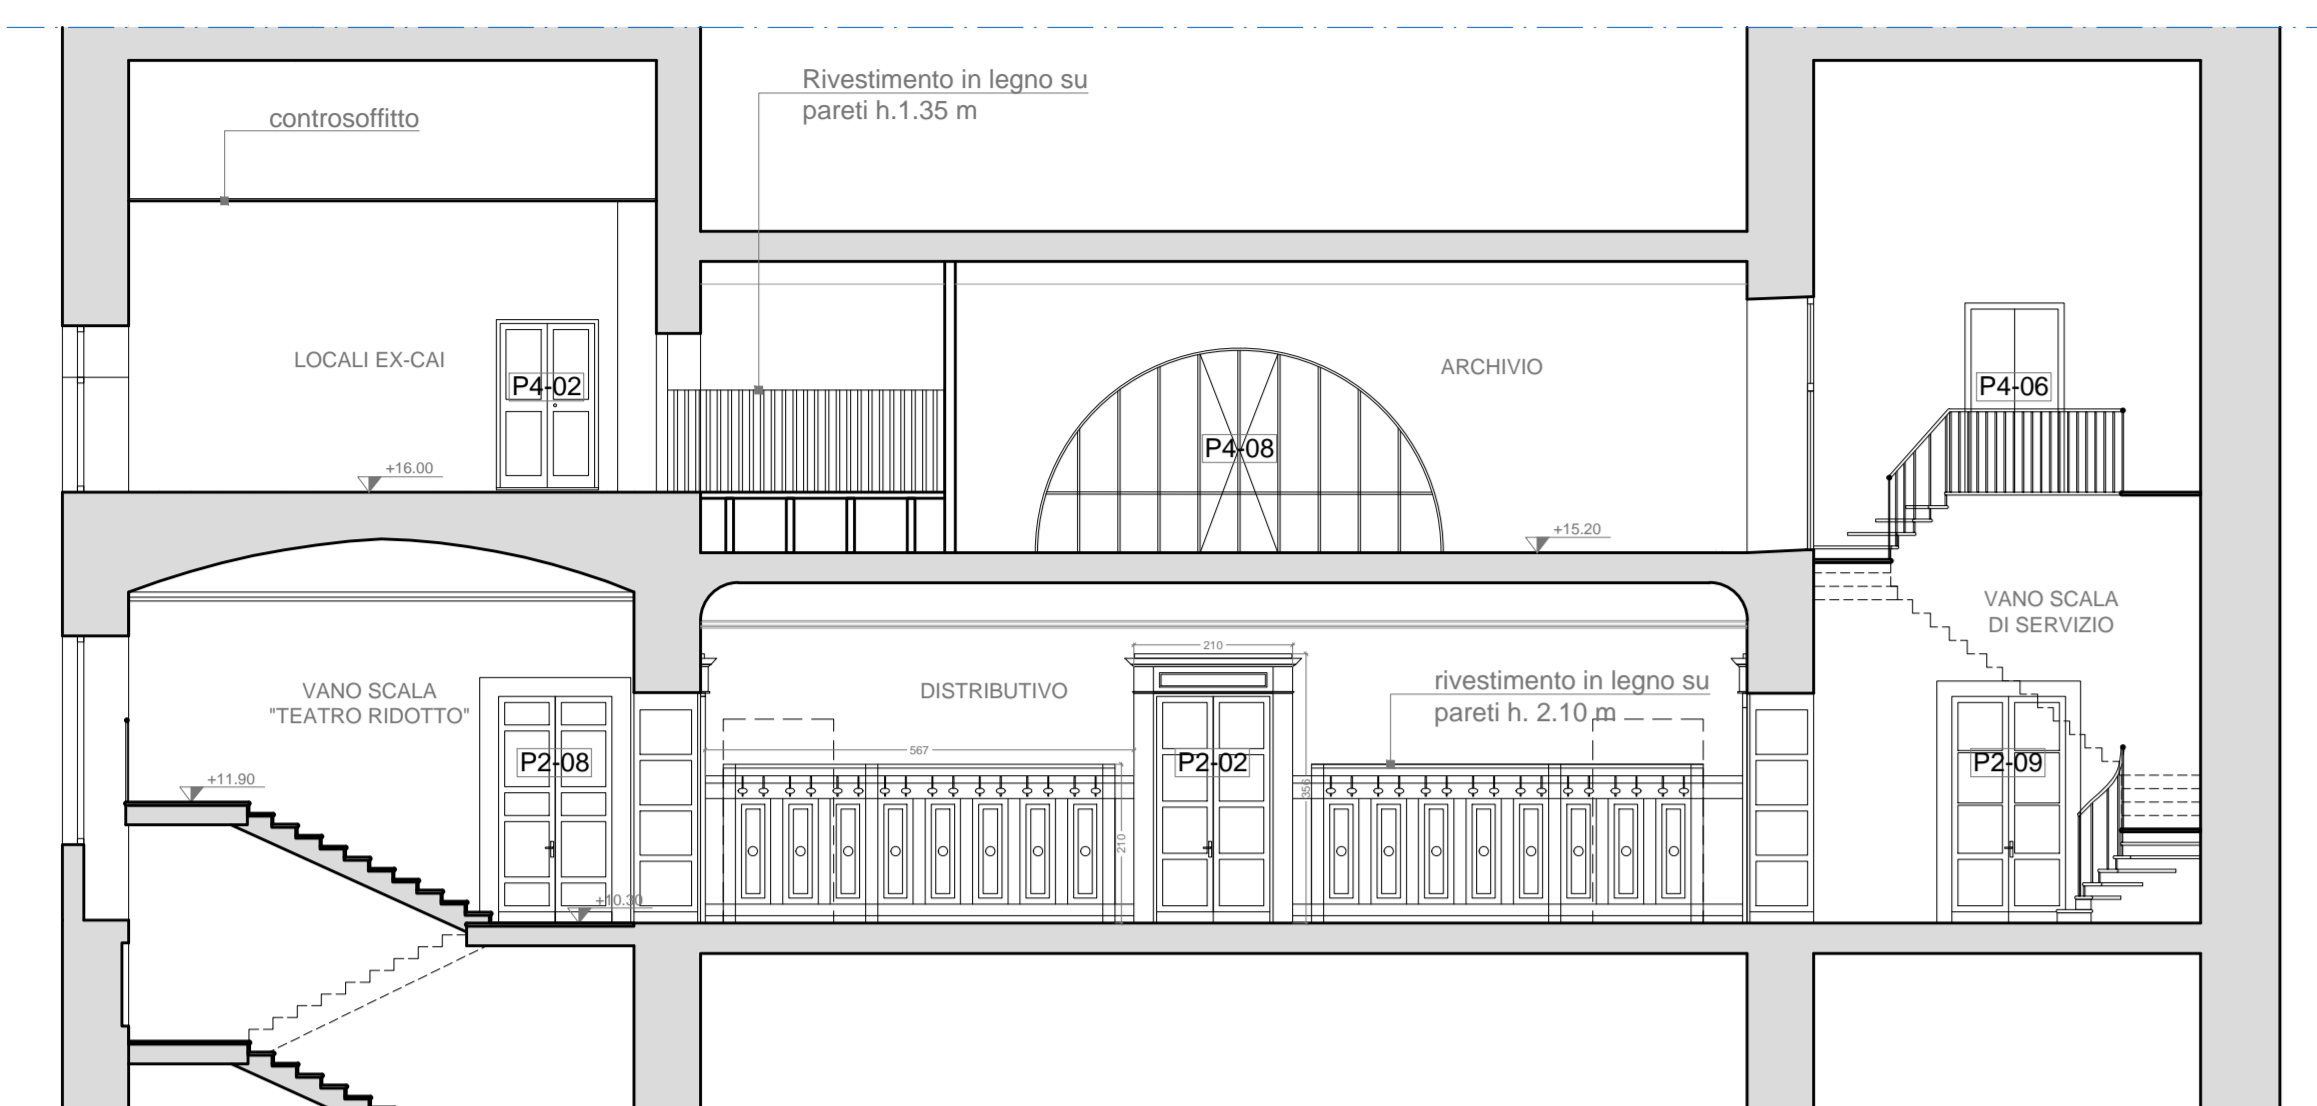


SEZIONE BB'

STATO DI RAFFRONTO

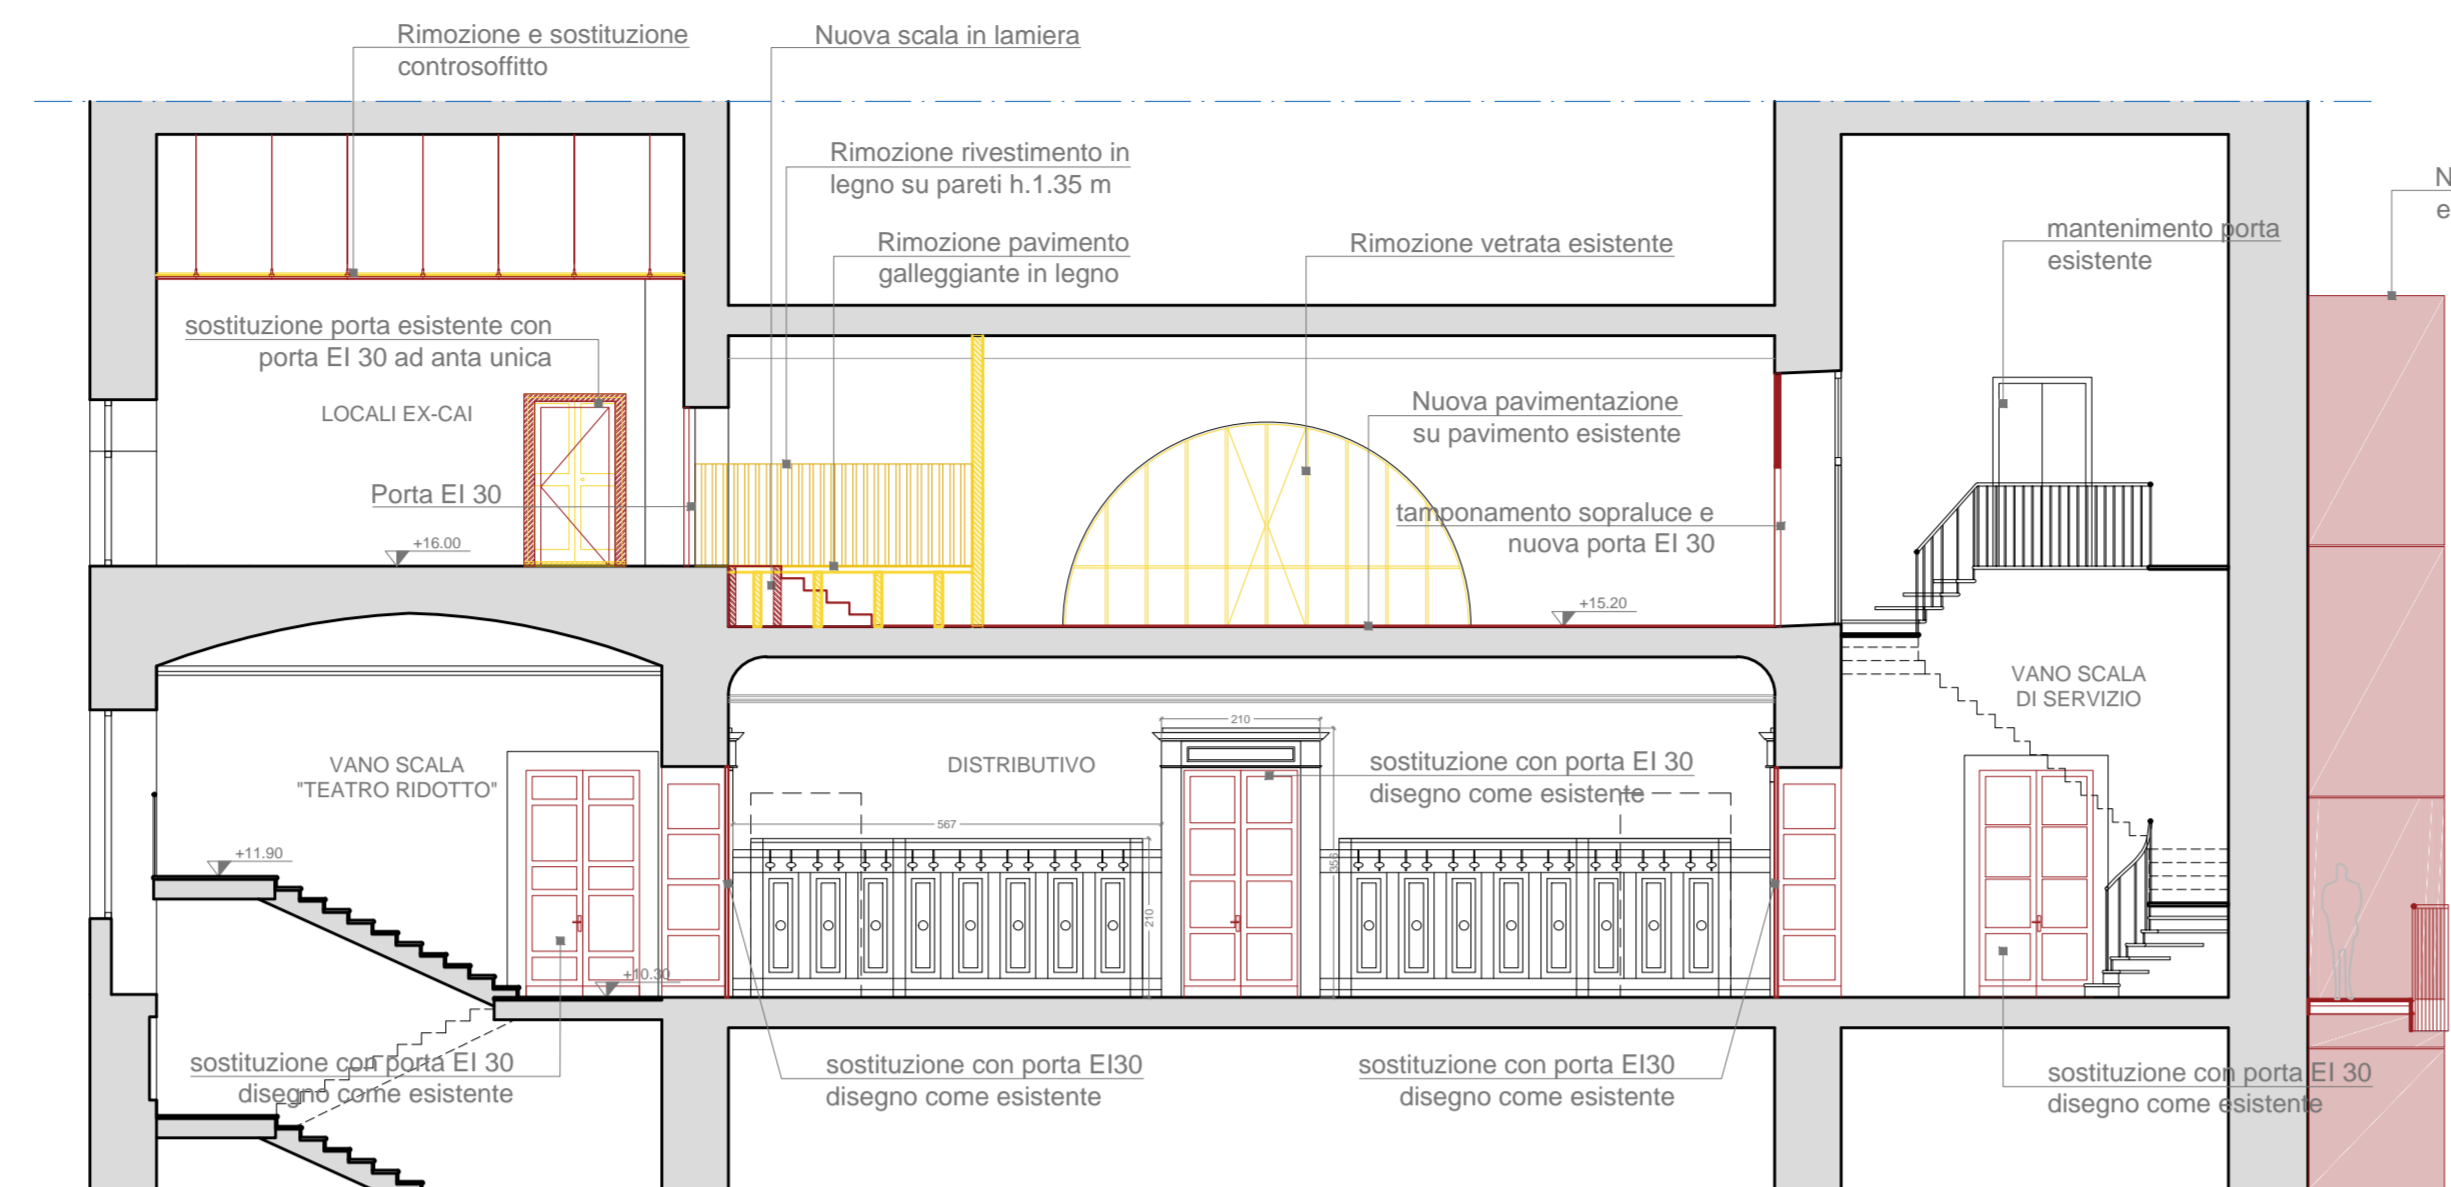

SEZIONE BB'

STATO DI PROGETTO

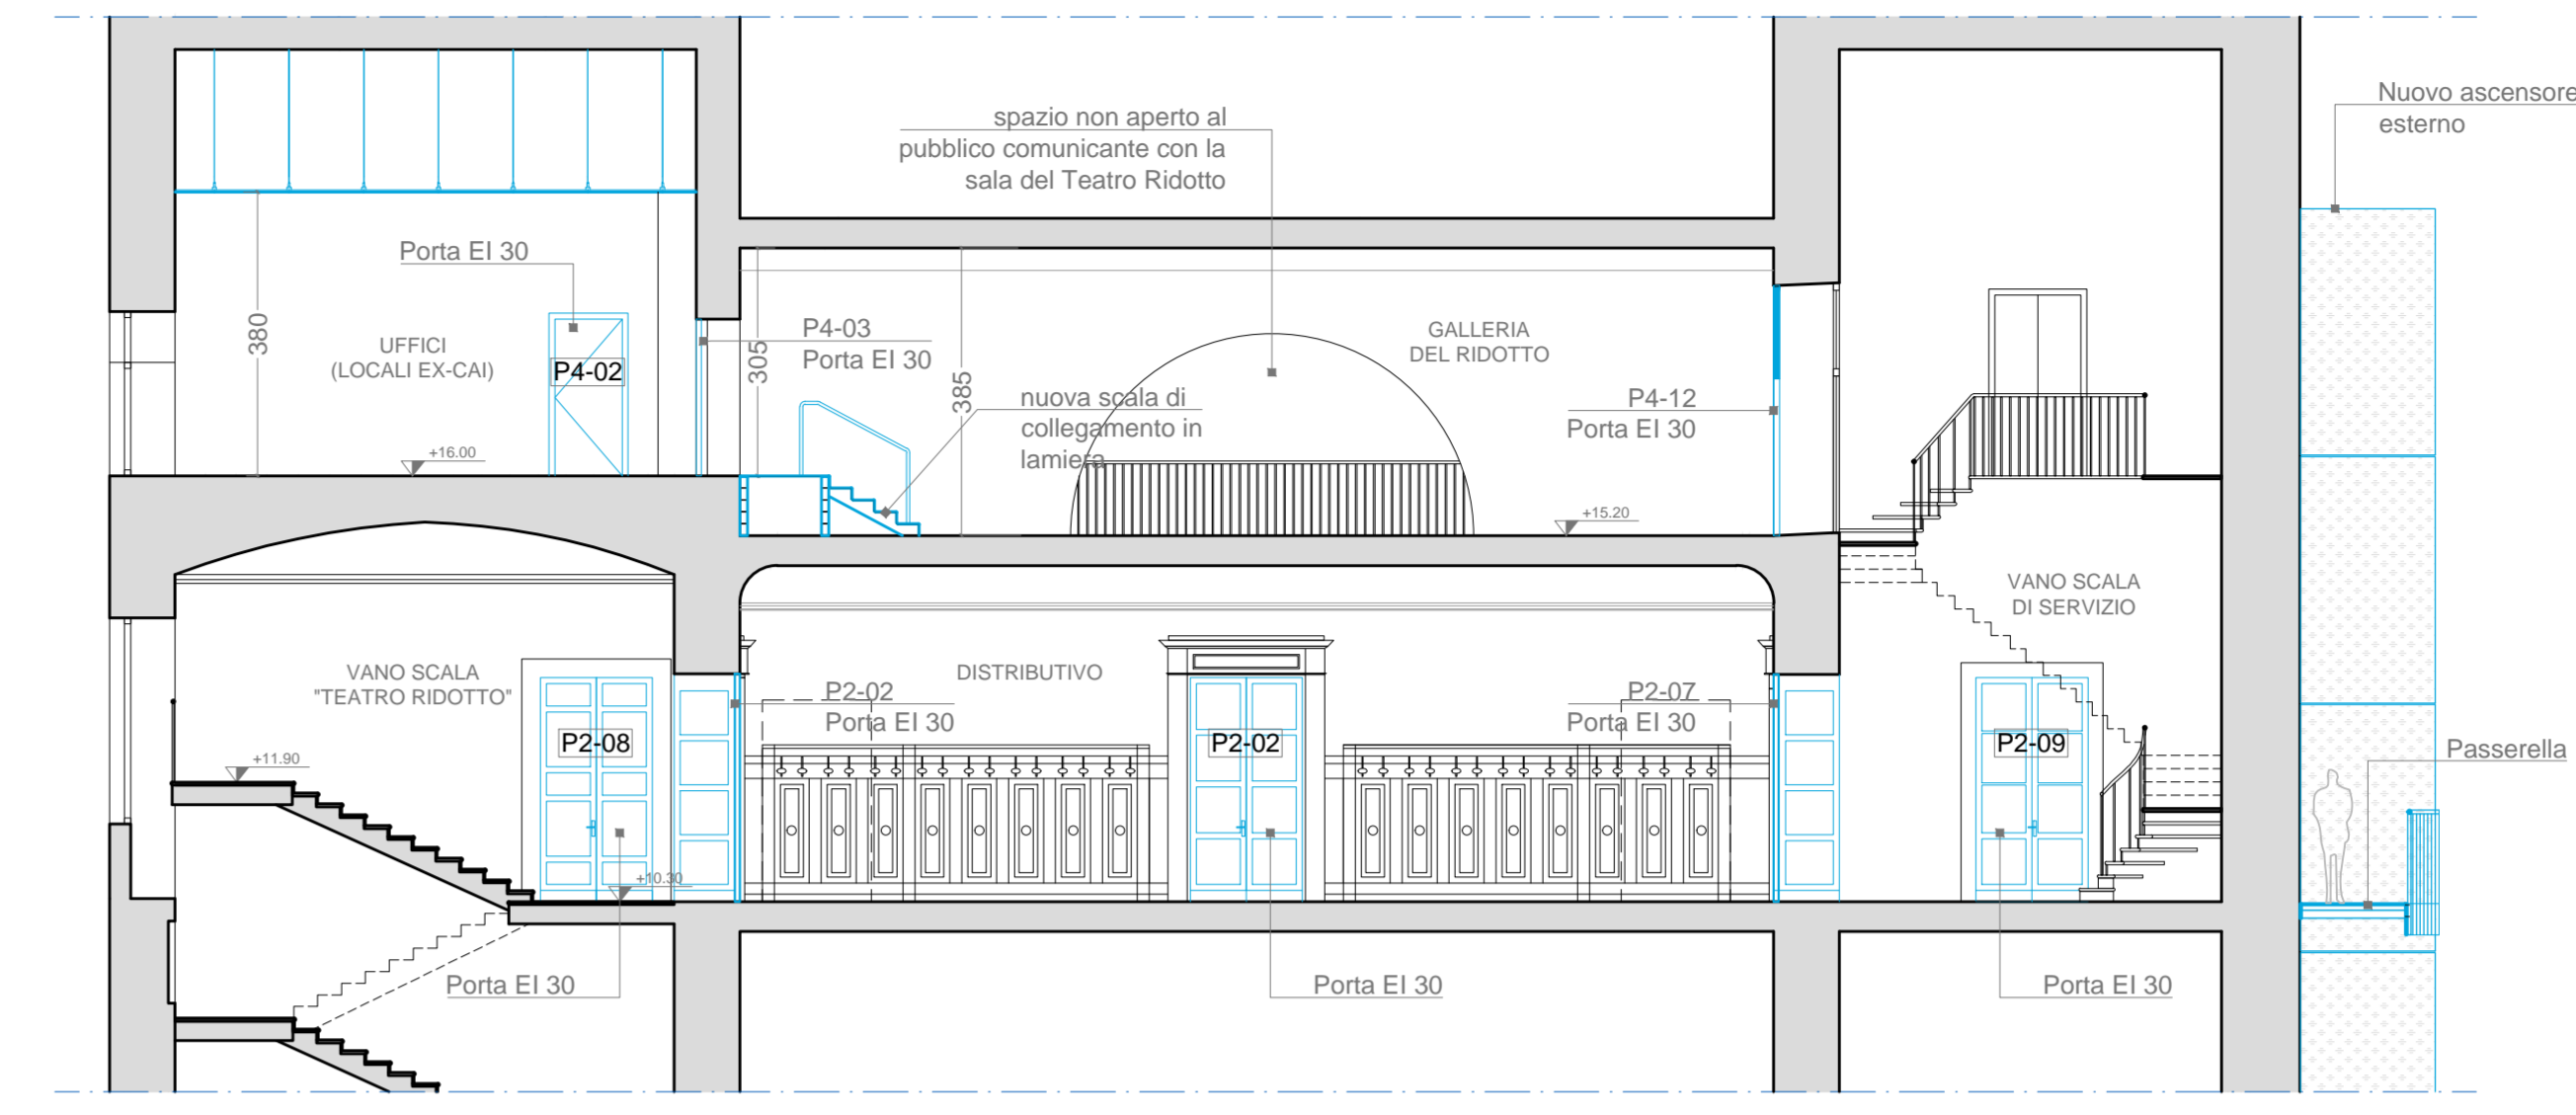


SEZIONE BB'

PIANTA PIANO SECONDO - Ridotto


- Demolizioni
- Costruzioni

- 1 Nuovo ascensore
- 2 Nuova rampa
- 3 Nuovo servizio igienico
- 4 Nuove porte EI 30
- 5 Nuovi tamponamenti EI 30
- 6 Nuove porte/finestre EI 30
- 7 Nuovo ingresso disabili

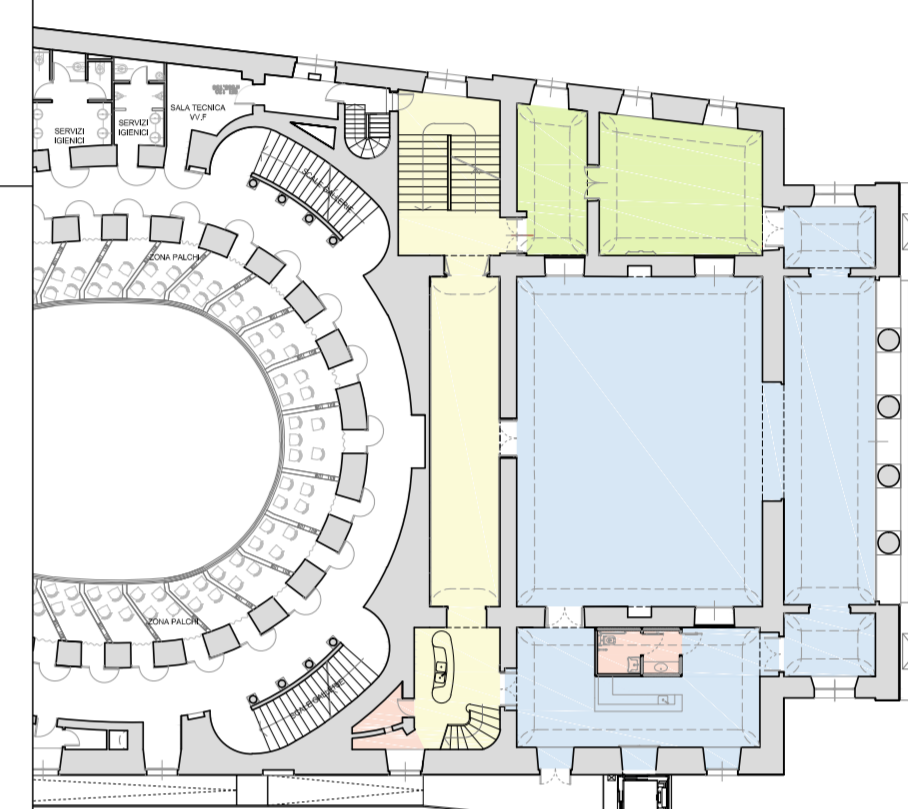


LEGENDA


- Distributivo
- Teatro Ridotto
- Direzione
- Servizi igienici

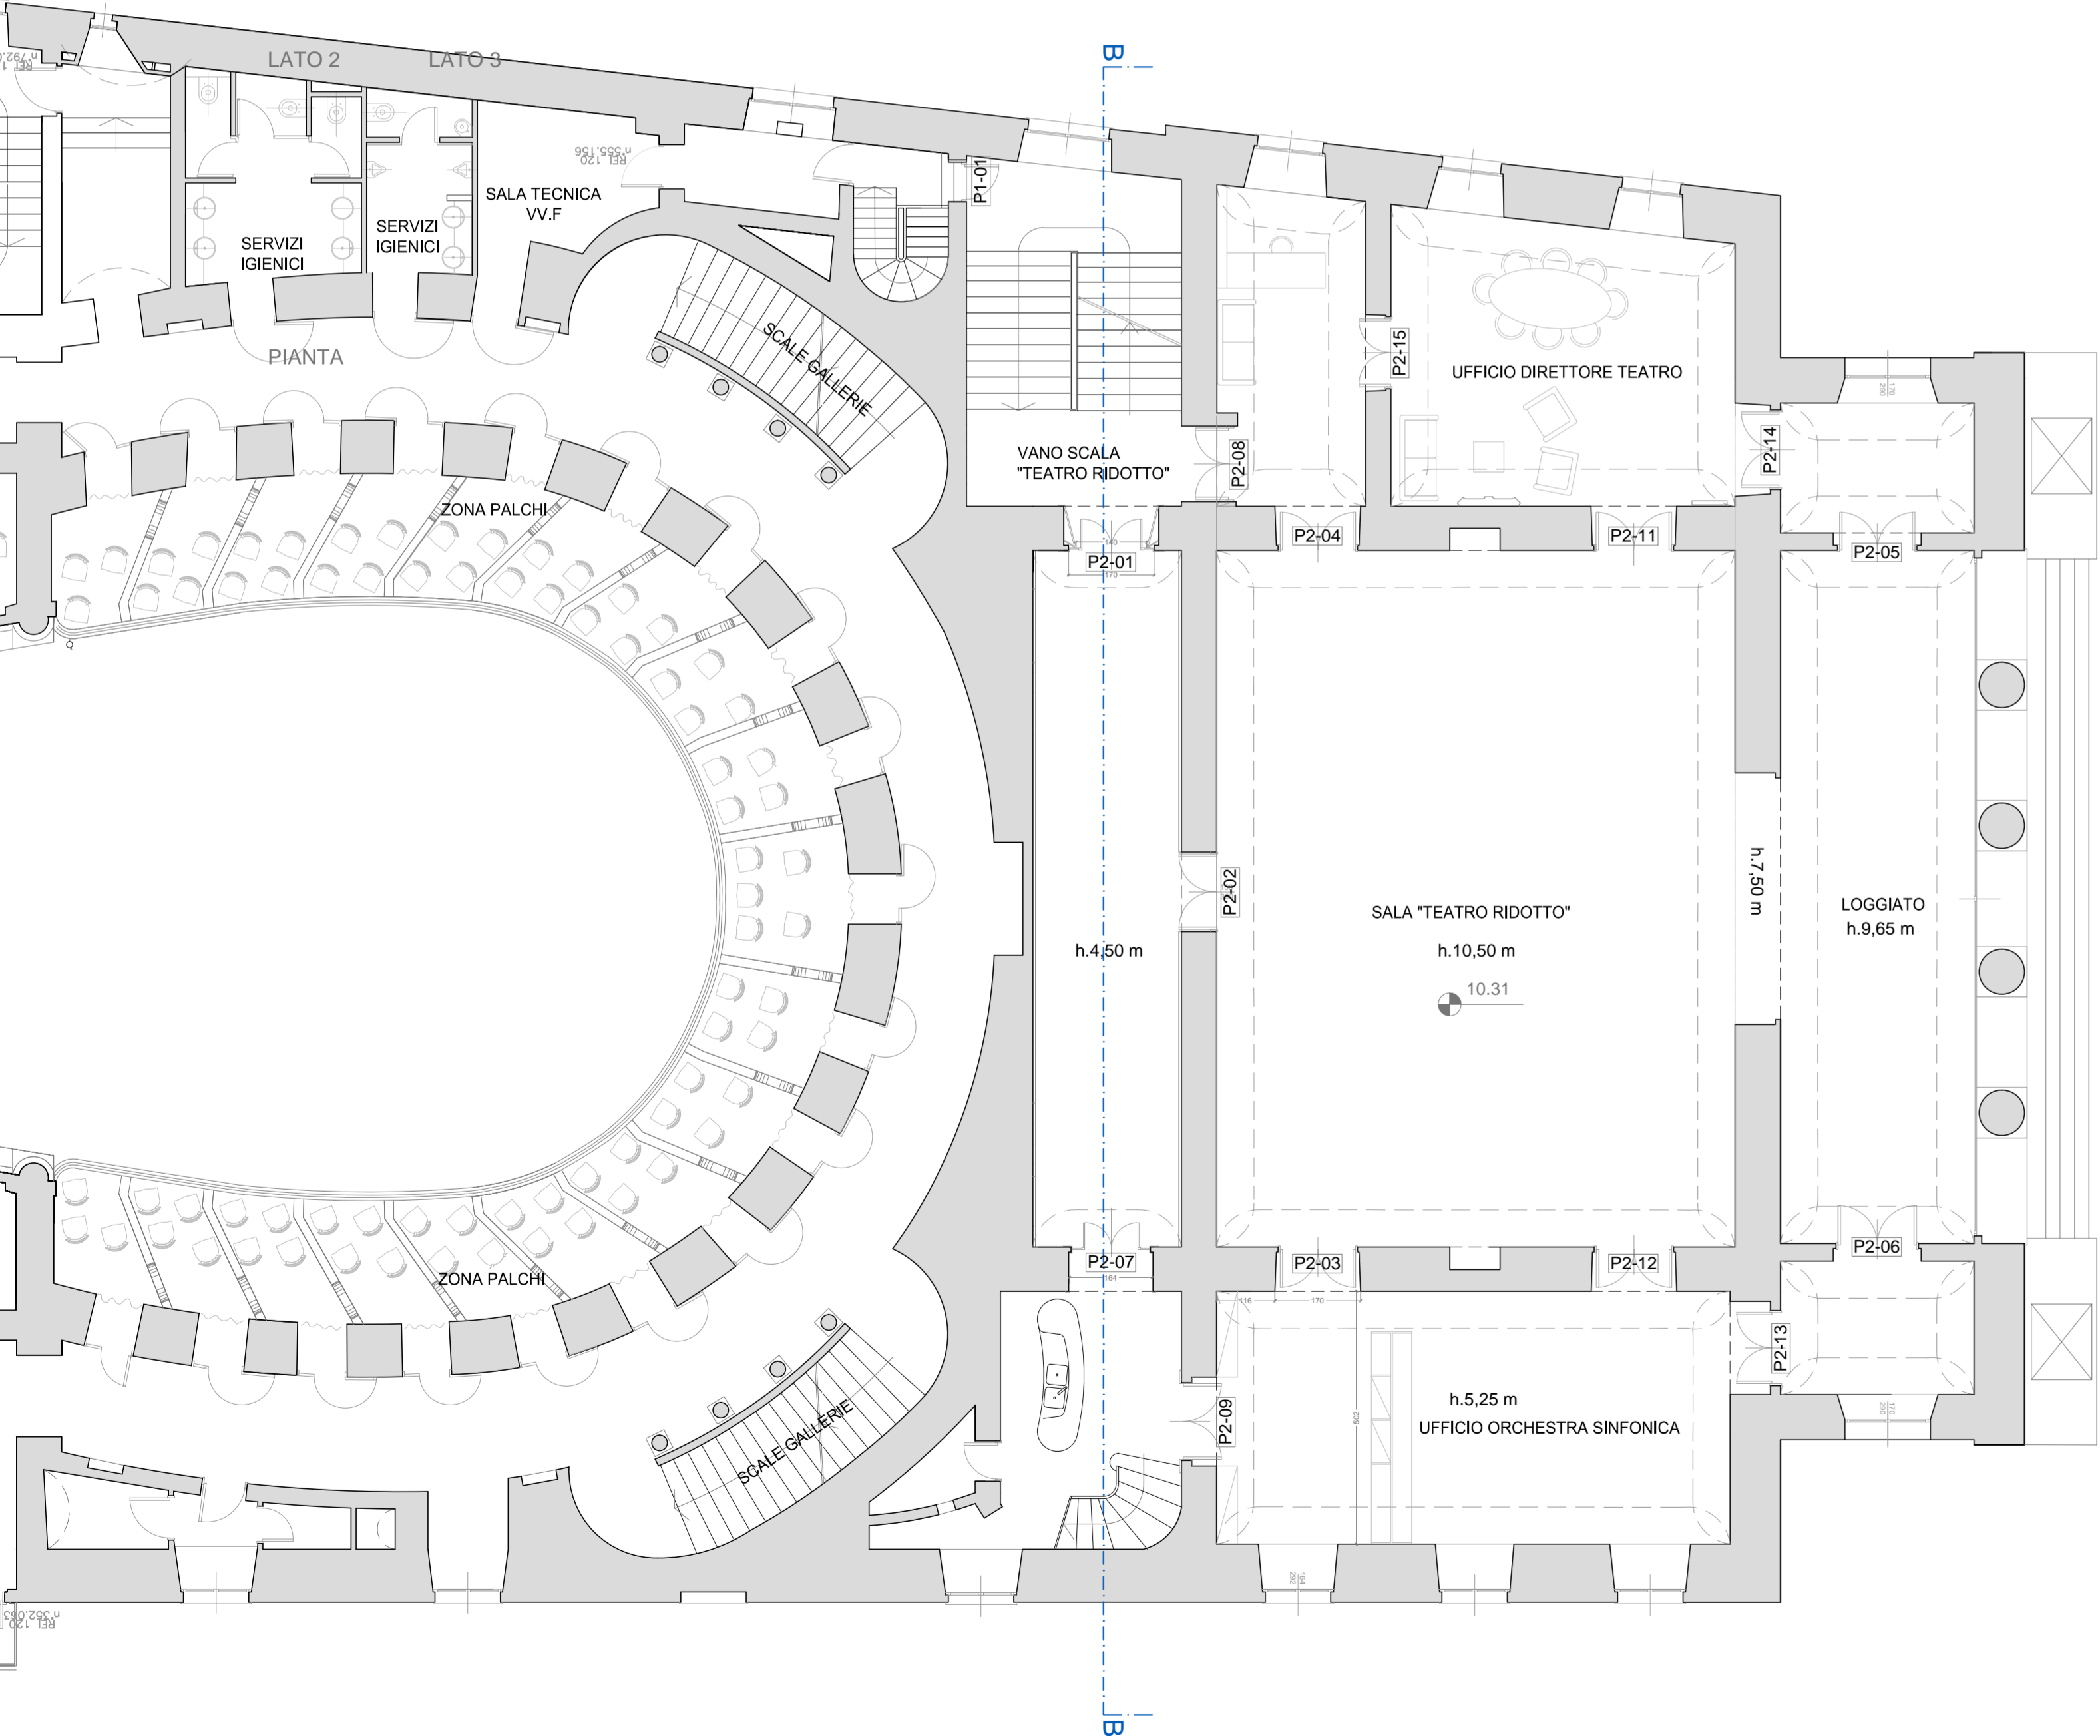

STRALCIO PIANTE PIANO SECONDO

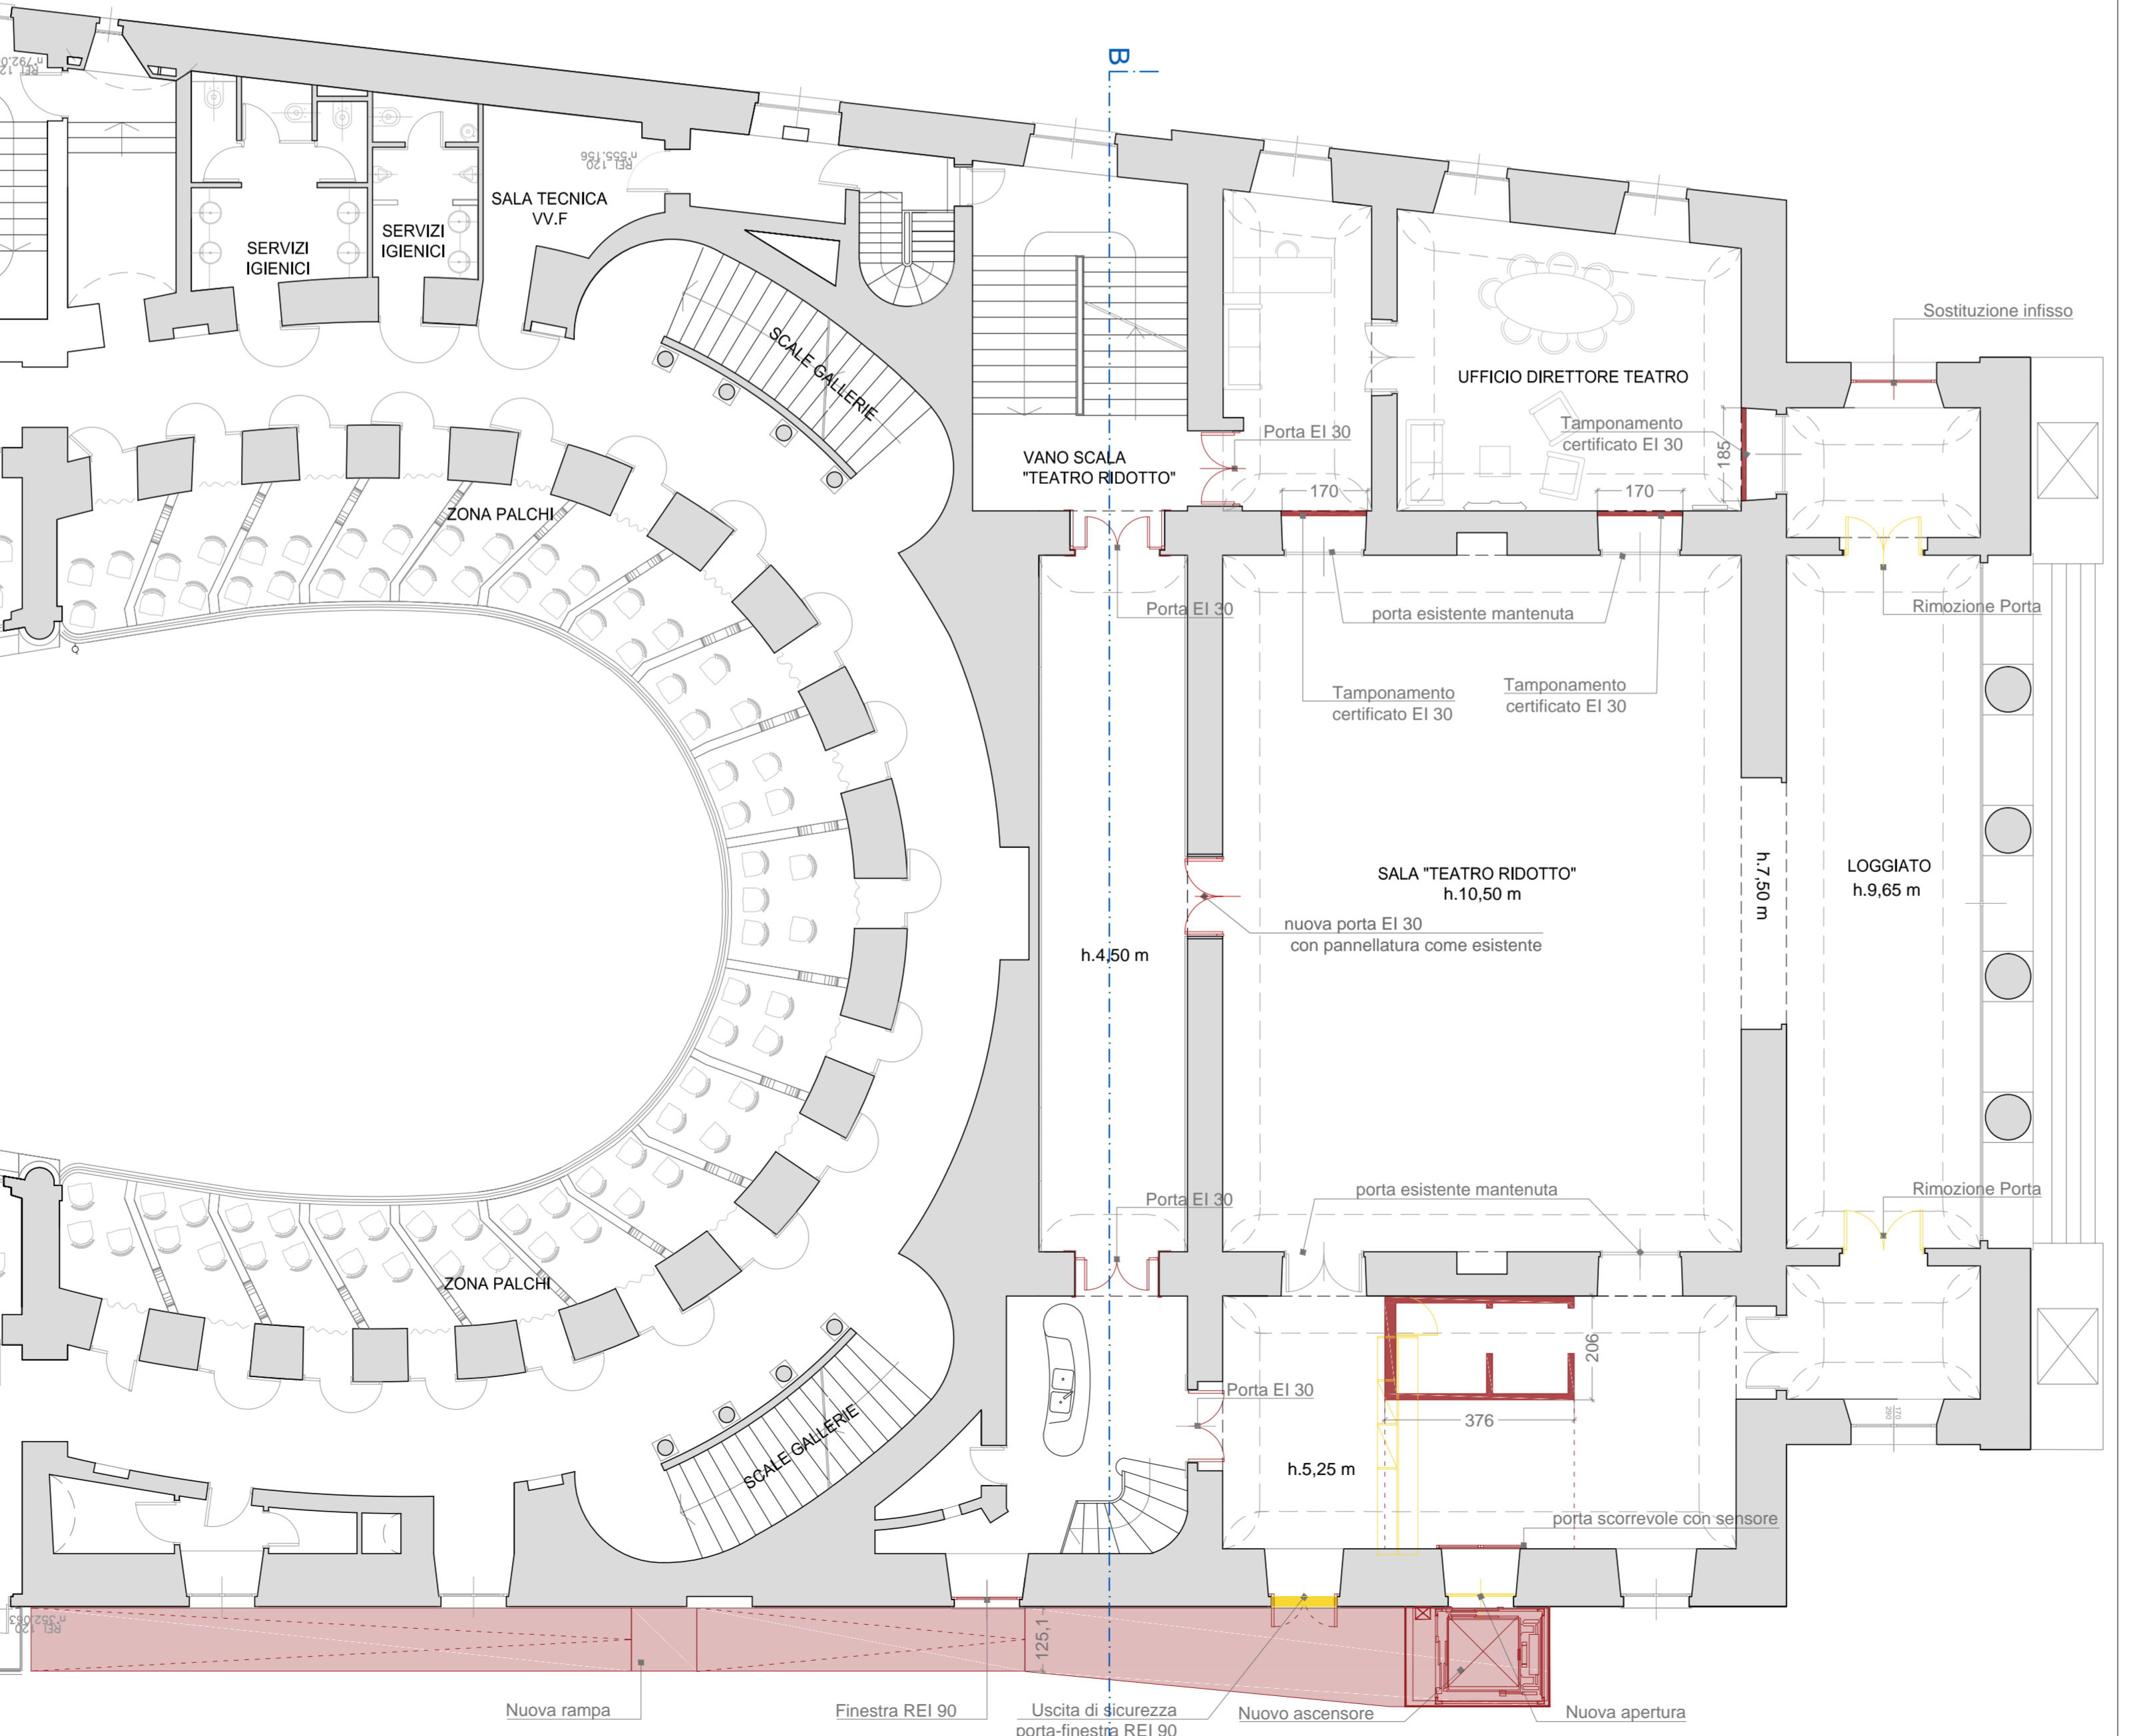

STRALCIO PIANTE PIANO SECONDO

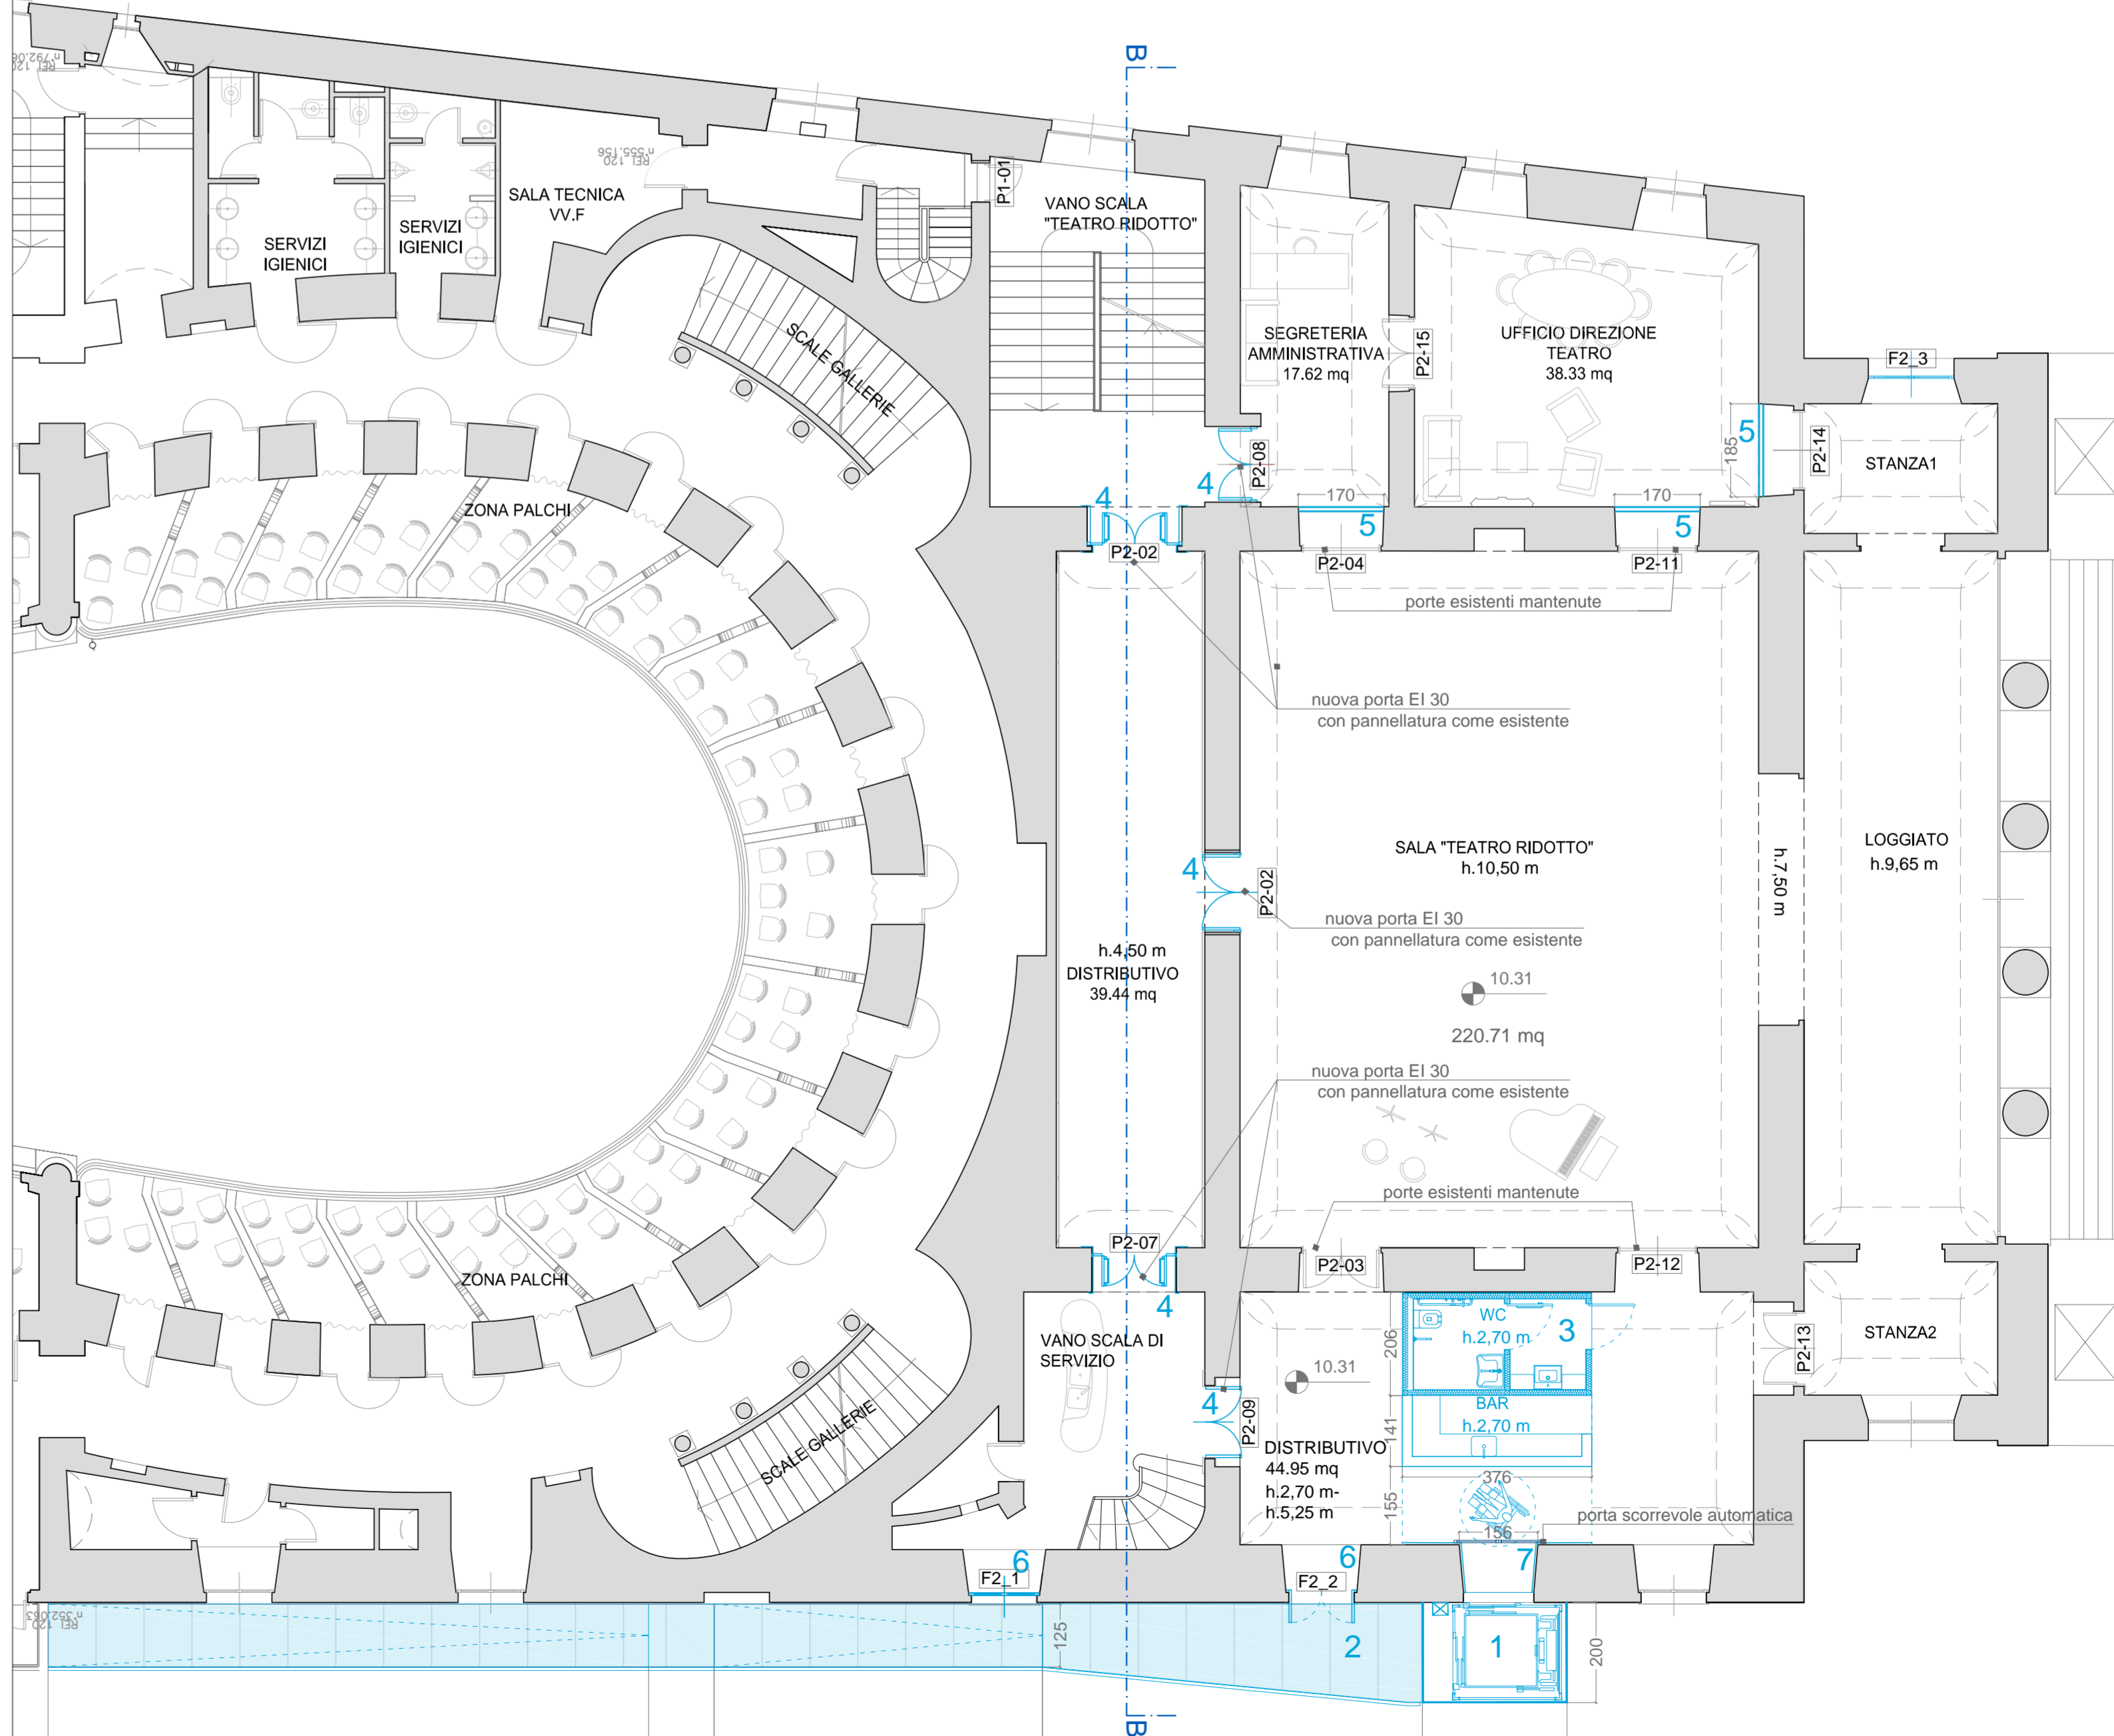

STRALCIO PIANTE PIANO SECONDO



**Comune di Savona**

**PROGRAMMA STRATEGICO DI RIQUALIFICAZIONE URBANA E VALORIZZAZIONE TURISTICO - CULTURALE E SVILUPPO COMMERCIALE - PRODUTTIVO DELL'AREA CENTRALE DEL COMUNE DI SAVONA**

**PROGRAMMA PER LA VALORIZZAZIONE DEL TEATRO CHIABRERA E LA RIQUALIFICAZIONE AMBIENTALE DI PIAZZA DIAZ**

**PROGETTO DEFINITIVO - ESECUTIVO**

RESPONSABILE UNICO DEL PROCEDIMENTO: ing. Marco DELFINO - Settore Lavori Pubblici e Ambiente

STAZIONE APPALTANTE IN FASE DI PROGETTAZIONE  
**Infrastrutture Recupero Energia**  
 Agenzia Regionale Liguria  
 DIVISIONE AMMINISTRAZIONE - GESTIONE SOCIETARIA E SUPPORTO AMMINISTRAZIONI

PROGETTISTI: **NEOSTUDIO ARCHITETTI ASSOCIATI** - arch. Riccardo Muselli, arch. Eleonora Bufarando  
 Corso Buenos Aires 12/8, Genova, T/F 010.5702692, neostudio.aa@gmail.com - MANDATARIO  
 arch. Fernando Russo, arch. Riccardo Russo - Corso Italia 43, Bari, T/F 080.5423992, frc@stetnet.it  
 Ing. Geo Stindorio - Via Napoli 8/1, Bari T/F 080.5300071, geo.stindorio@gmail.com  
 Arch. Francesca Icardi - Via Tanni 47/E, Genova T/F 010.5702692, neostudio.staff@gmail.com  
 Dott. Architetto Francesco Tiboni - Via Marconi 43, Brescia T/F 3804951140, tiboni.francesco@gmail.com

TIMBRO E FIRMA

---

**LOTTO B - Teatro Chiabrera**  
**piano secondo - interventi interni - SdF, progetto, raffronto**

**PDE-SPR-2**  
**20**

REDATTO	CONTROLLATO	APPROVATO	DATA	SCALA	FORMATO	INDOCUMENTO	REVISIONE
			17.06.2021	1:100	1500x594 mm		

Infrastrutture Recupero Energia - Agenzia Regionale Liguria - I.R.E. S.p.A.  
 Sede Legale: Via Feltrina 161, 10121 Genova  
 Sede Operativa: Via XX Settembre 41, 10121 Genova  
 Ufficio Tecnico: Via Feltrina 161, 10121 Genova  
 Ufficio Direzione: Via Feltrina 161, 10121 Genova  
 DIVISIONE AMMINISTRAZIONE - GESTIONE SOCIETARIA E SUPPORTO AMMINISTRAZIONI  
 DIVISIONE AMMINISTRAZIONE - GESTIONE SOCIETARIA E SUPPORTO AMMINISTRAZIONI  
 Via XX Settembre 41, 10121 Genova  
 Tel. +39 010588484 - amministrazione@ire.it

E' VIETATA A NORMA DI LEGGE LA RIPRODUZIONE, ANCHE PARZIALE, NON AUTORIZZATA DEL PRESENTE DISEGNO