

REGIONE LIGURIA

PROVINCIA DI SAVONA

COMUNI DI SAVONA
ALBISOLA SUPERIORE - ALBISSOLA MARINA

**PARCO EOLICO IN LOCALITÀ
BRIC NASO DI GATTO - MONTE NEGINO**
(Proposta di Variante A.U. 21-03-2013/Prot.23745)

PROGETTO DEFINITIVO

IMPIANTO DI RETE PER LA CONNESSIONE

ELABORATO:
NUOVA CABINA TIPO SEZIONAMENTO ENEL
Pianta e sezione e prospetto
SCALA 1:50

**Tavola
5.11Var01
REV.2021**

DATA GENNAIO 2021

PROGETTISTI:

**Studio Associato
DP Ingegneria**

Viale Divisione Cuneense n. 1
12063 - Dogliani (CN)
e-mail: studio@dpingegneria.it

Dott. Ing. Daniele Pirra
Cell. 347 1120131 - Tel / Fax: 0173.743563

PROPONENTE:

Wind Alternative Energy s.r.l.
C.so Statuto 20,
12084 MONDOVI (CN)
P. IVA e C.Fiscale 0346347004

Dott. For. Stefano Rosso
Cell. 328 2640855 - Tel / Fax: 0173.743563

Studio Ingegneria

Via Damilano n.24
12049 TRINITA'


Dott. Ing. Samuele Viara
Cell. 366 8741714 - e-mail: samueleviara@hotmail.com

**ORDINE DEGLI INGEGNERI
DELLA PROVINCIA DI CUNEO**
A1758 Dott. Ing. Daniela Pirra

**ORDINE DEGLI INGEGNERI
DELLA PROVINCIA DI CUNEO**
A1148 Dott. Ing. Samuele Viara


PIANTA

Scala 1:50

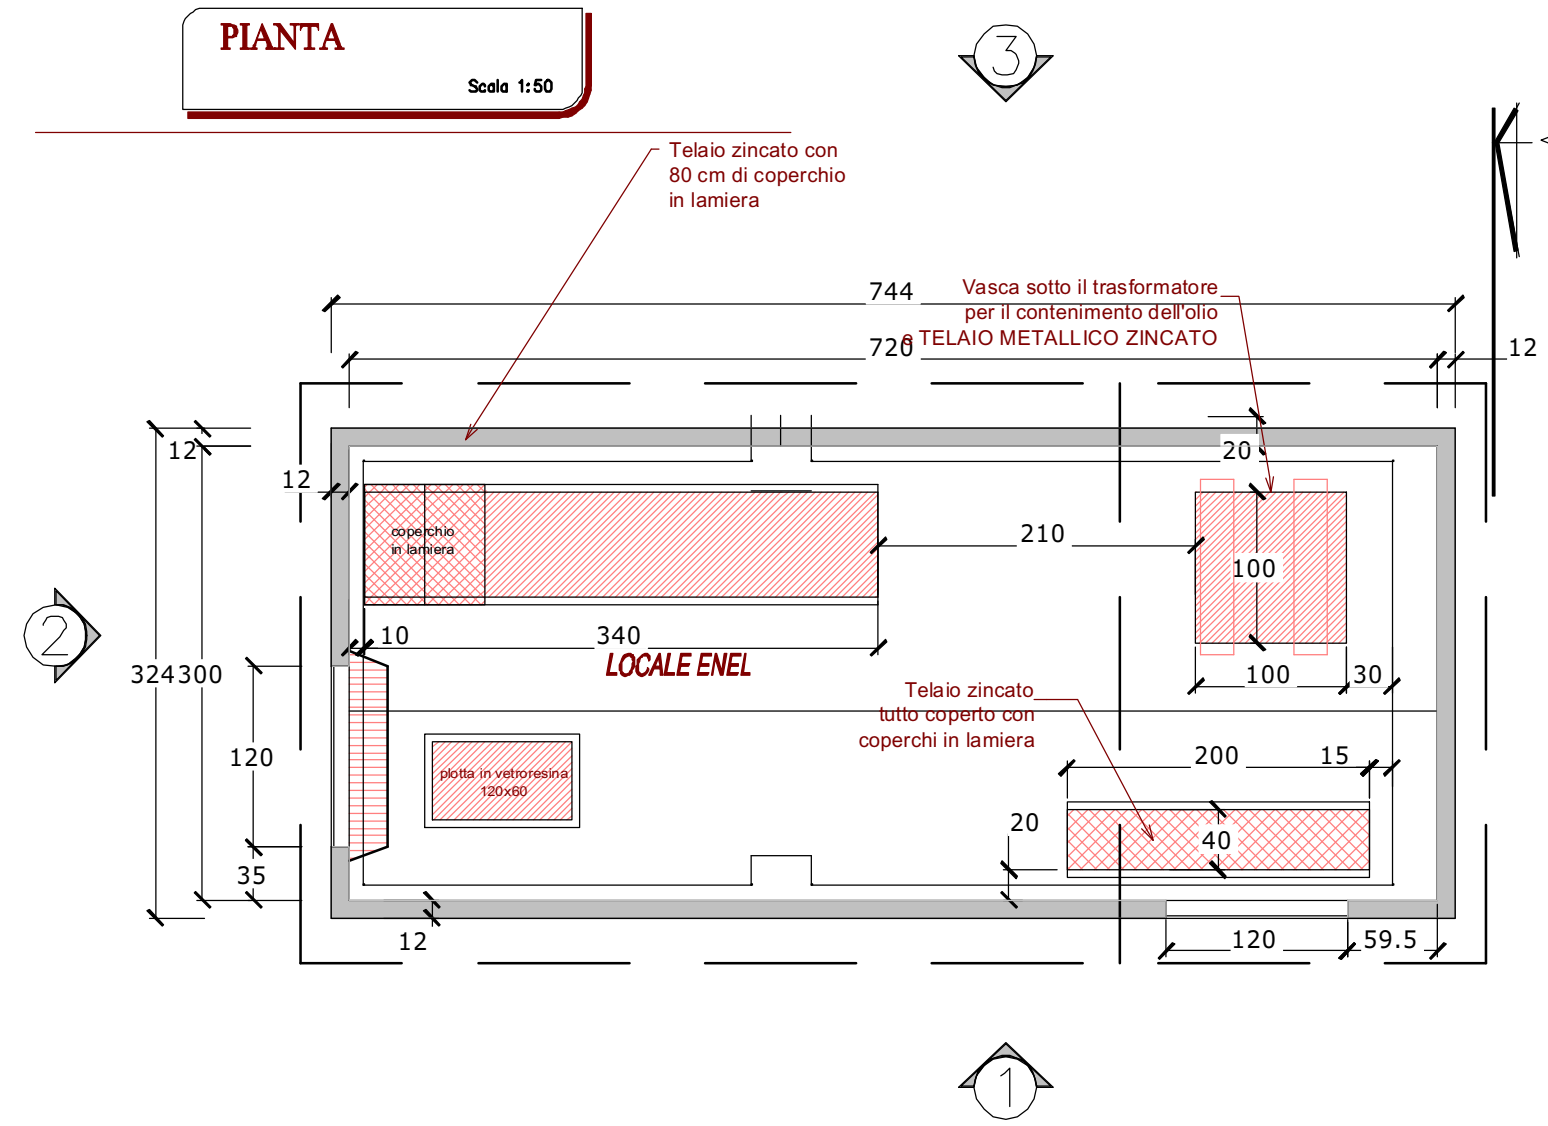


SEZIONE A-A

Scala 1:50

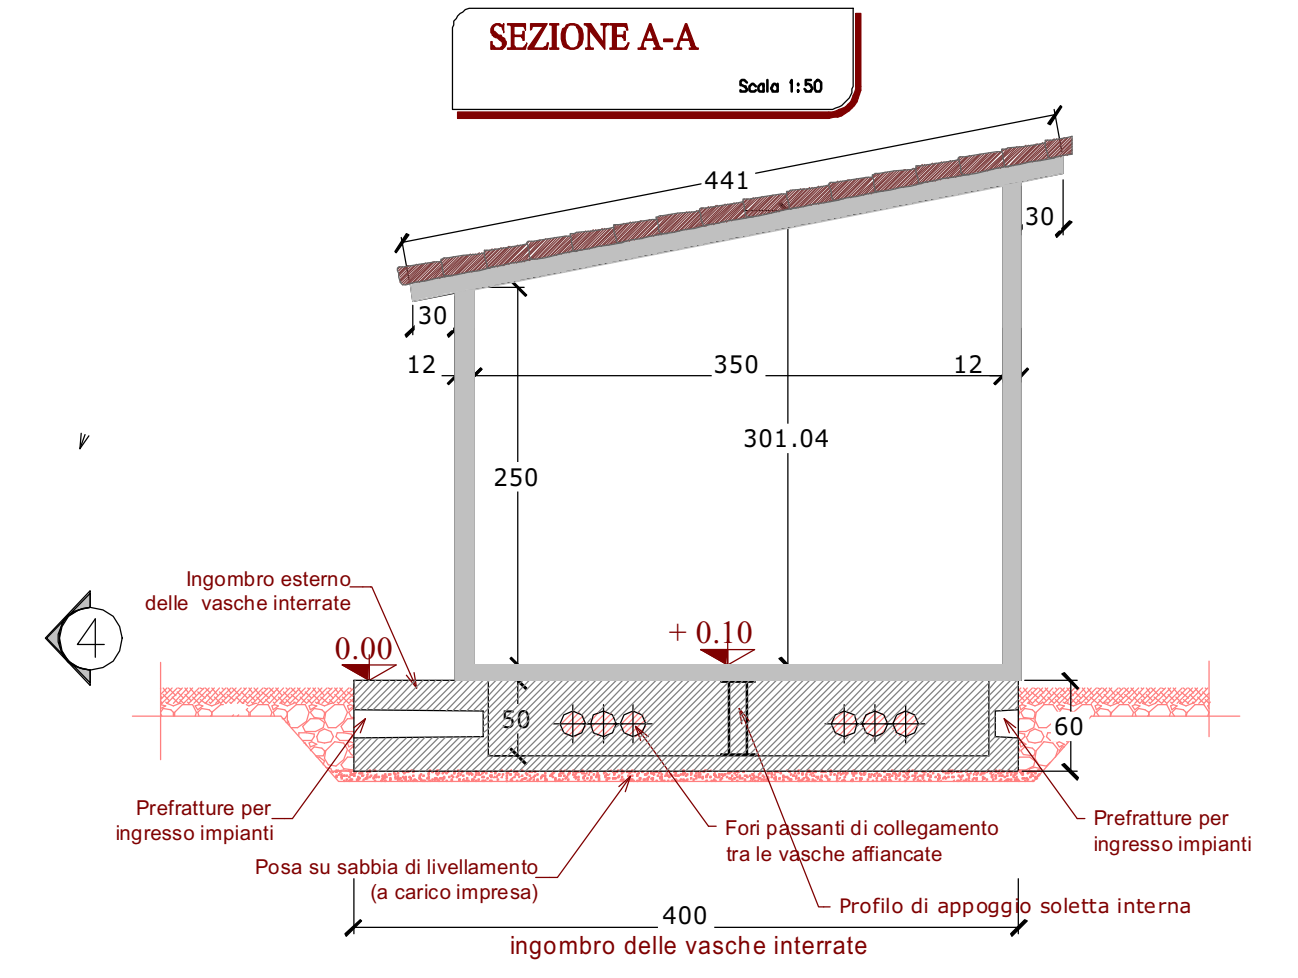

VISTA LATERALE 1

Scala 1:50

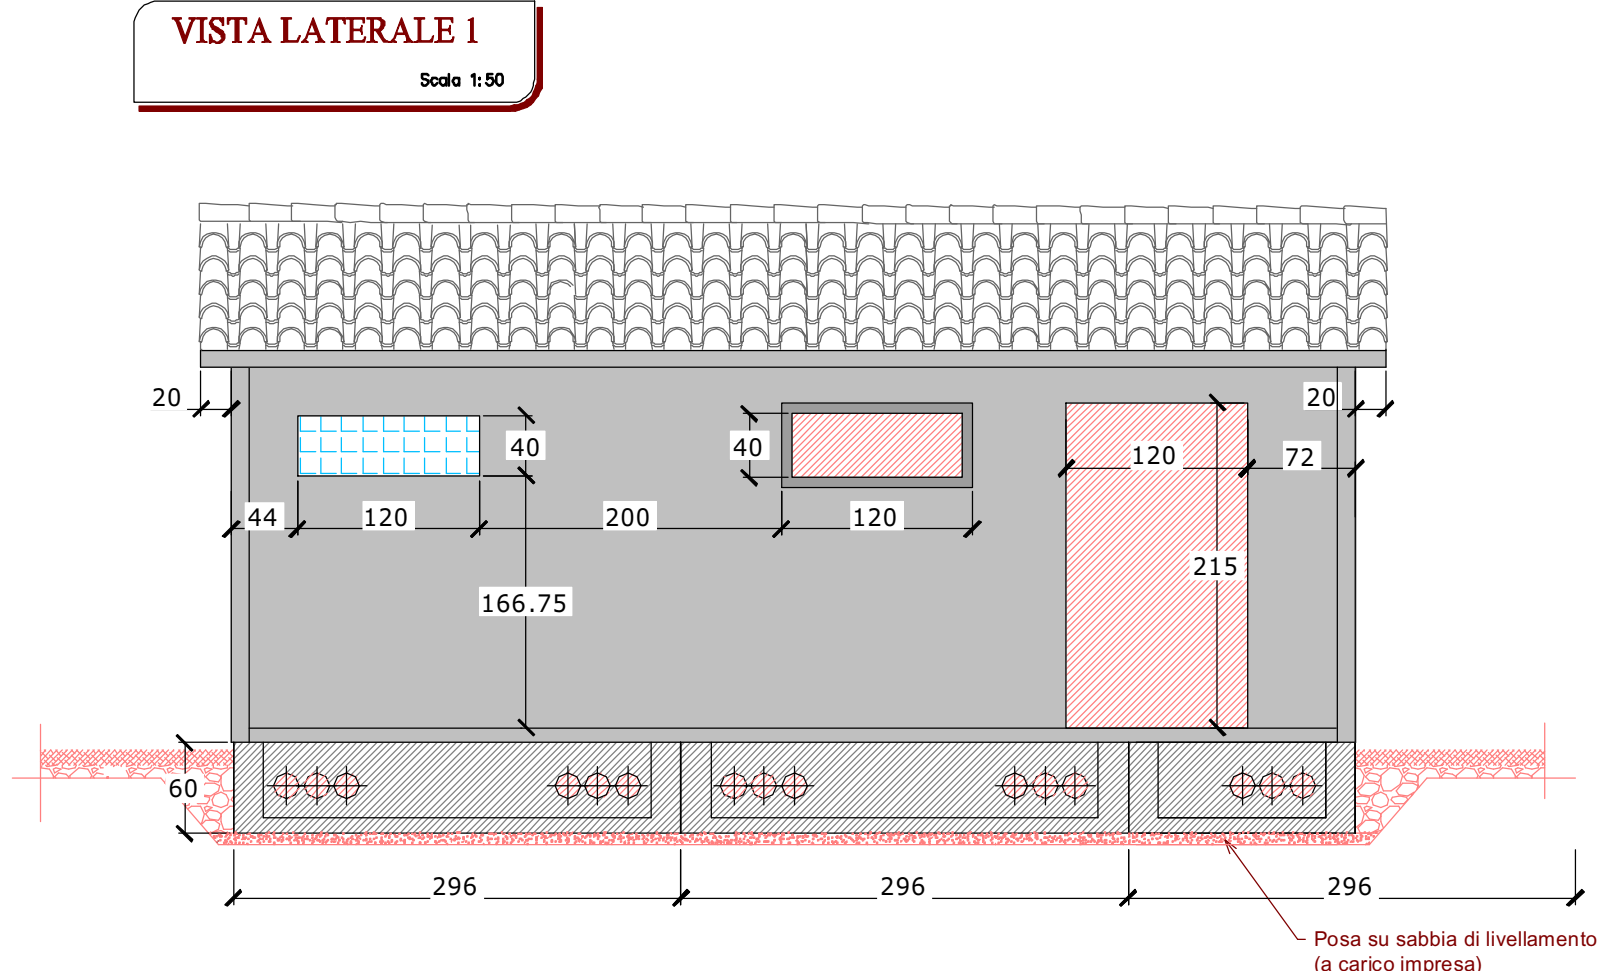

VISTA TESTATA 2

Scala 1:50

