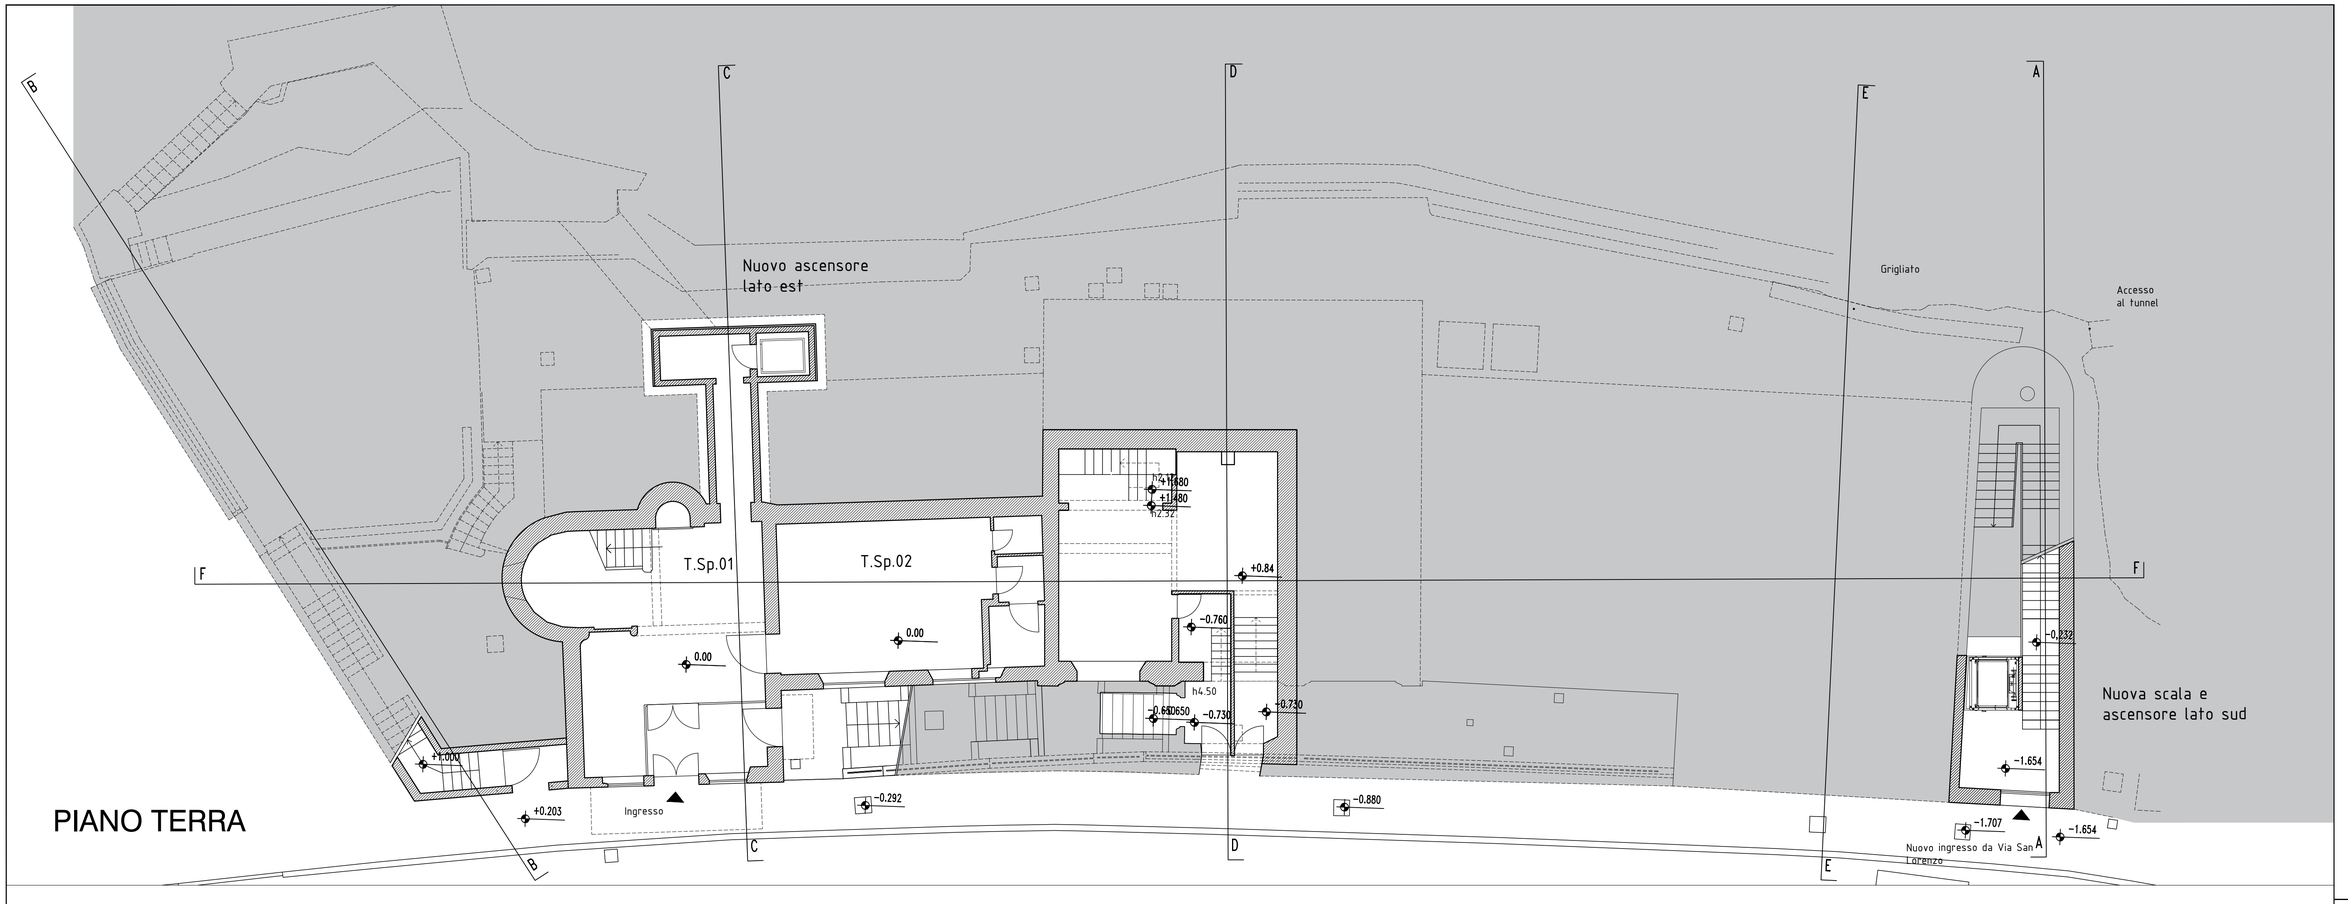

PIANO TERRA

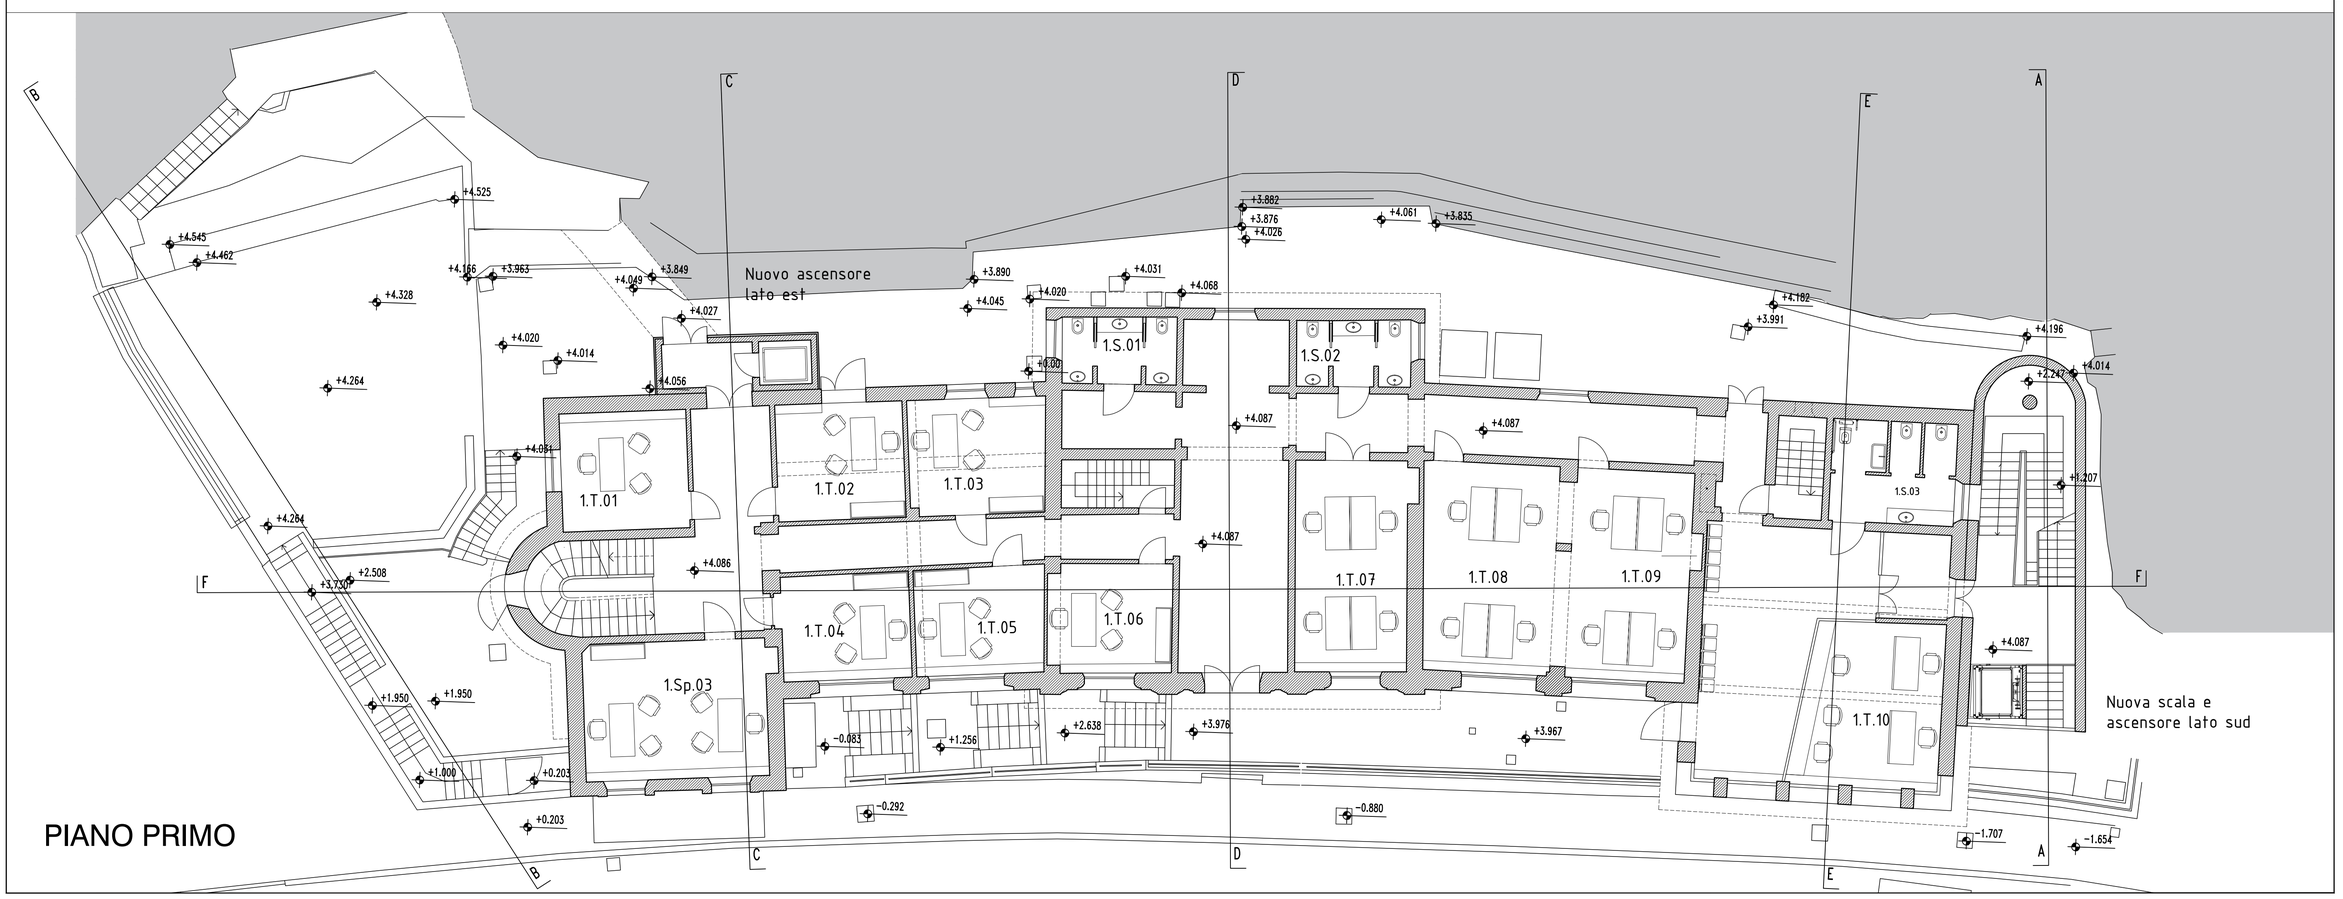

PIANO PRIMO

N

collaboratori:
Arch. Susanna Calcagno

progetto strutture:
STUDIO GOSO ASSOCIATI
Ing. Marco Goso

STUDIO GOSO ASSOCIATI - Via Filiasi 29/1 - 31100 Treviso
Ingegneria - ARCHITETTURA - URBANISTICA

progetto impianti:
CONSULT ENGINEERING SRL STP
Ing. Davide Bruzzone Progettista impianti meccanici
Per. El. Francesco Sortino Progettista impianti elettrici

CONSULT ENGINEERING SRL STP - via Marcello Gigliotti 14/16 - Genova - Via A. Zanotto - Milano - Via Alfieri 1 - Pavia dell'Istria - Rovigno(HR) progetti 8

Programma innovativo Nazionale per la qualità dell'abitare
Il Letimbro e i quartieri di Villapiana e Lavagnola

Intervento 4
La Casa del Welfare in via San Lorenzo

PROGETTO DI FATTIBILITA'

progetto architettonico:
mta associati

Antonio Troisi
Monica Mazzolani

collaboratori:
Jennifer Simona Porro
Milena Rosati
Doga Bitik

Dicembre 2021	Progetto di fattibilità

044PF/A.002

FILE: 044_a_001-003_E.dwg

Argomento tavola:

Pianta livello terra e primo

scala:	1:100

- MTa Associati -
via Don Bartolomeo Grazioli 47, 20161 Milano
Tel. +39.02.48011832 e.mail segreteria@mtaa.it