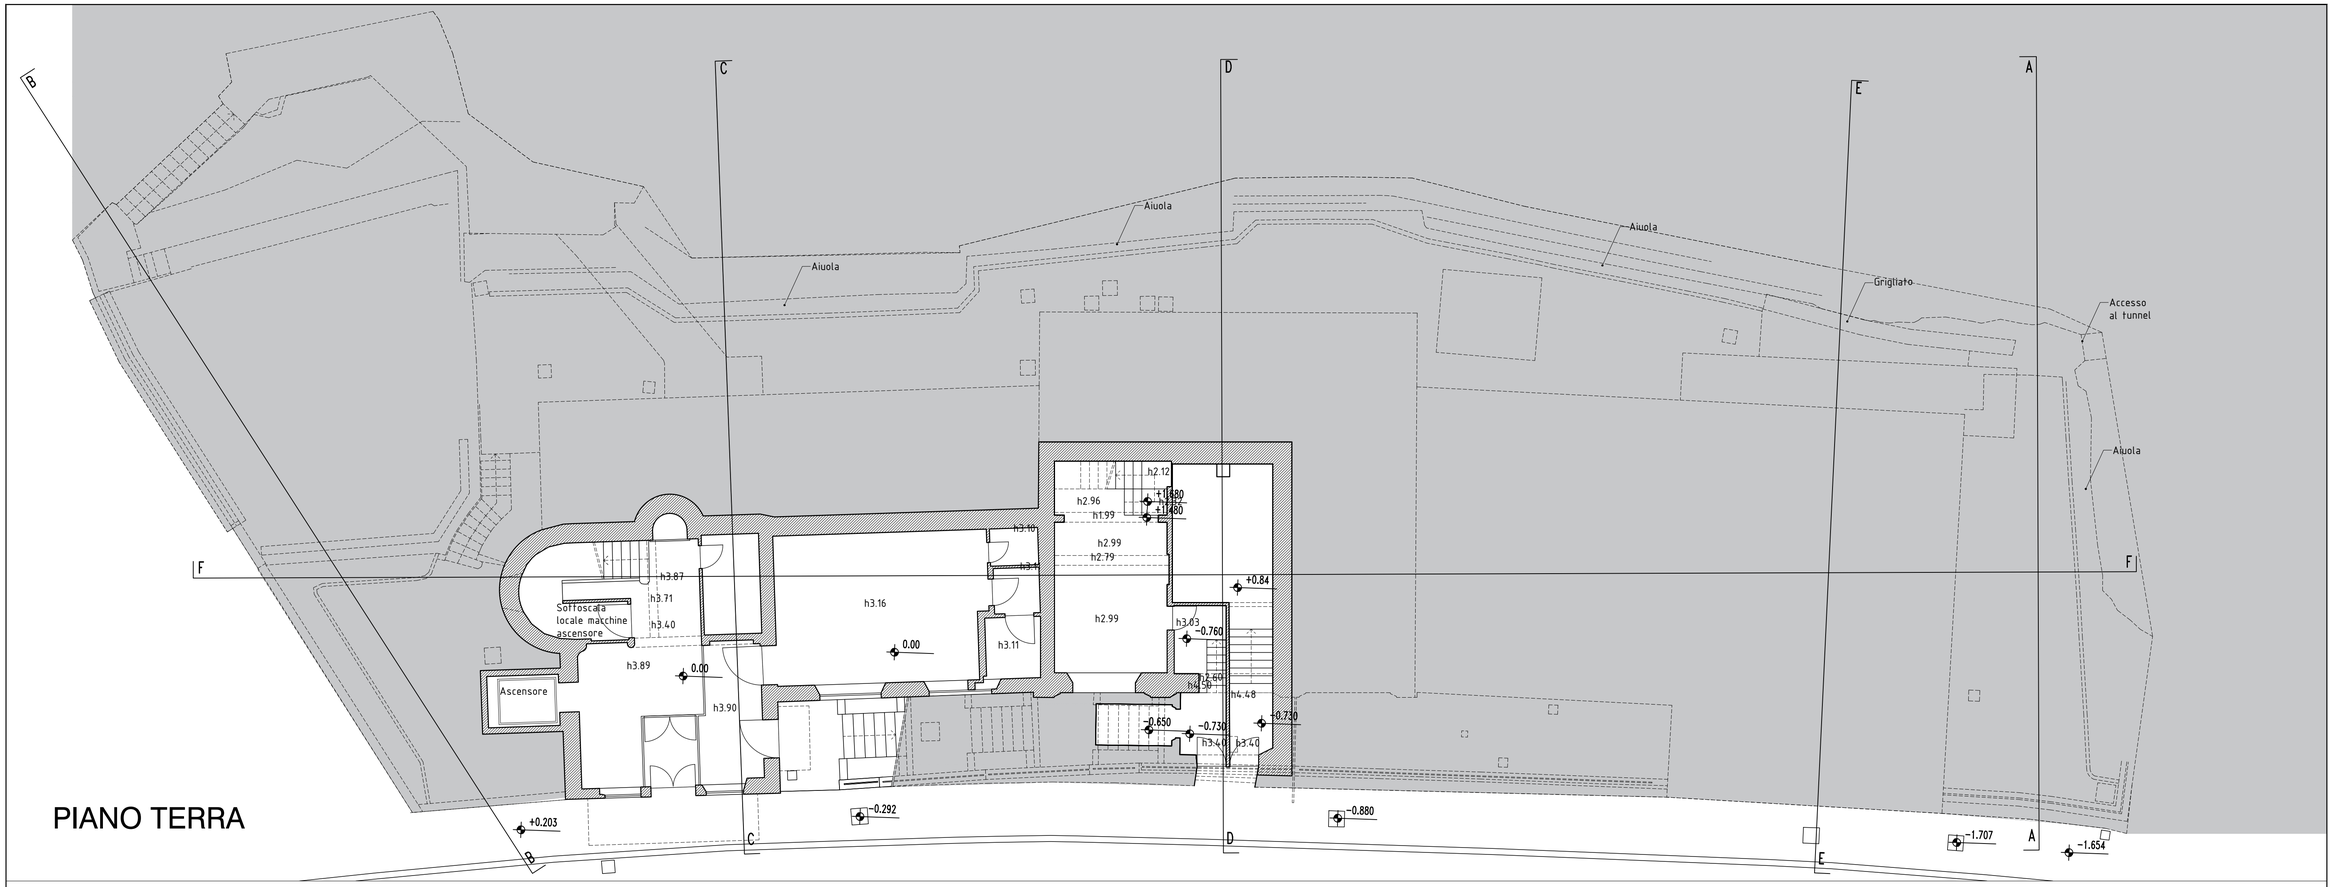

PIANO TERRA

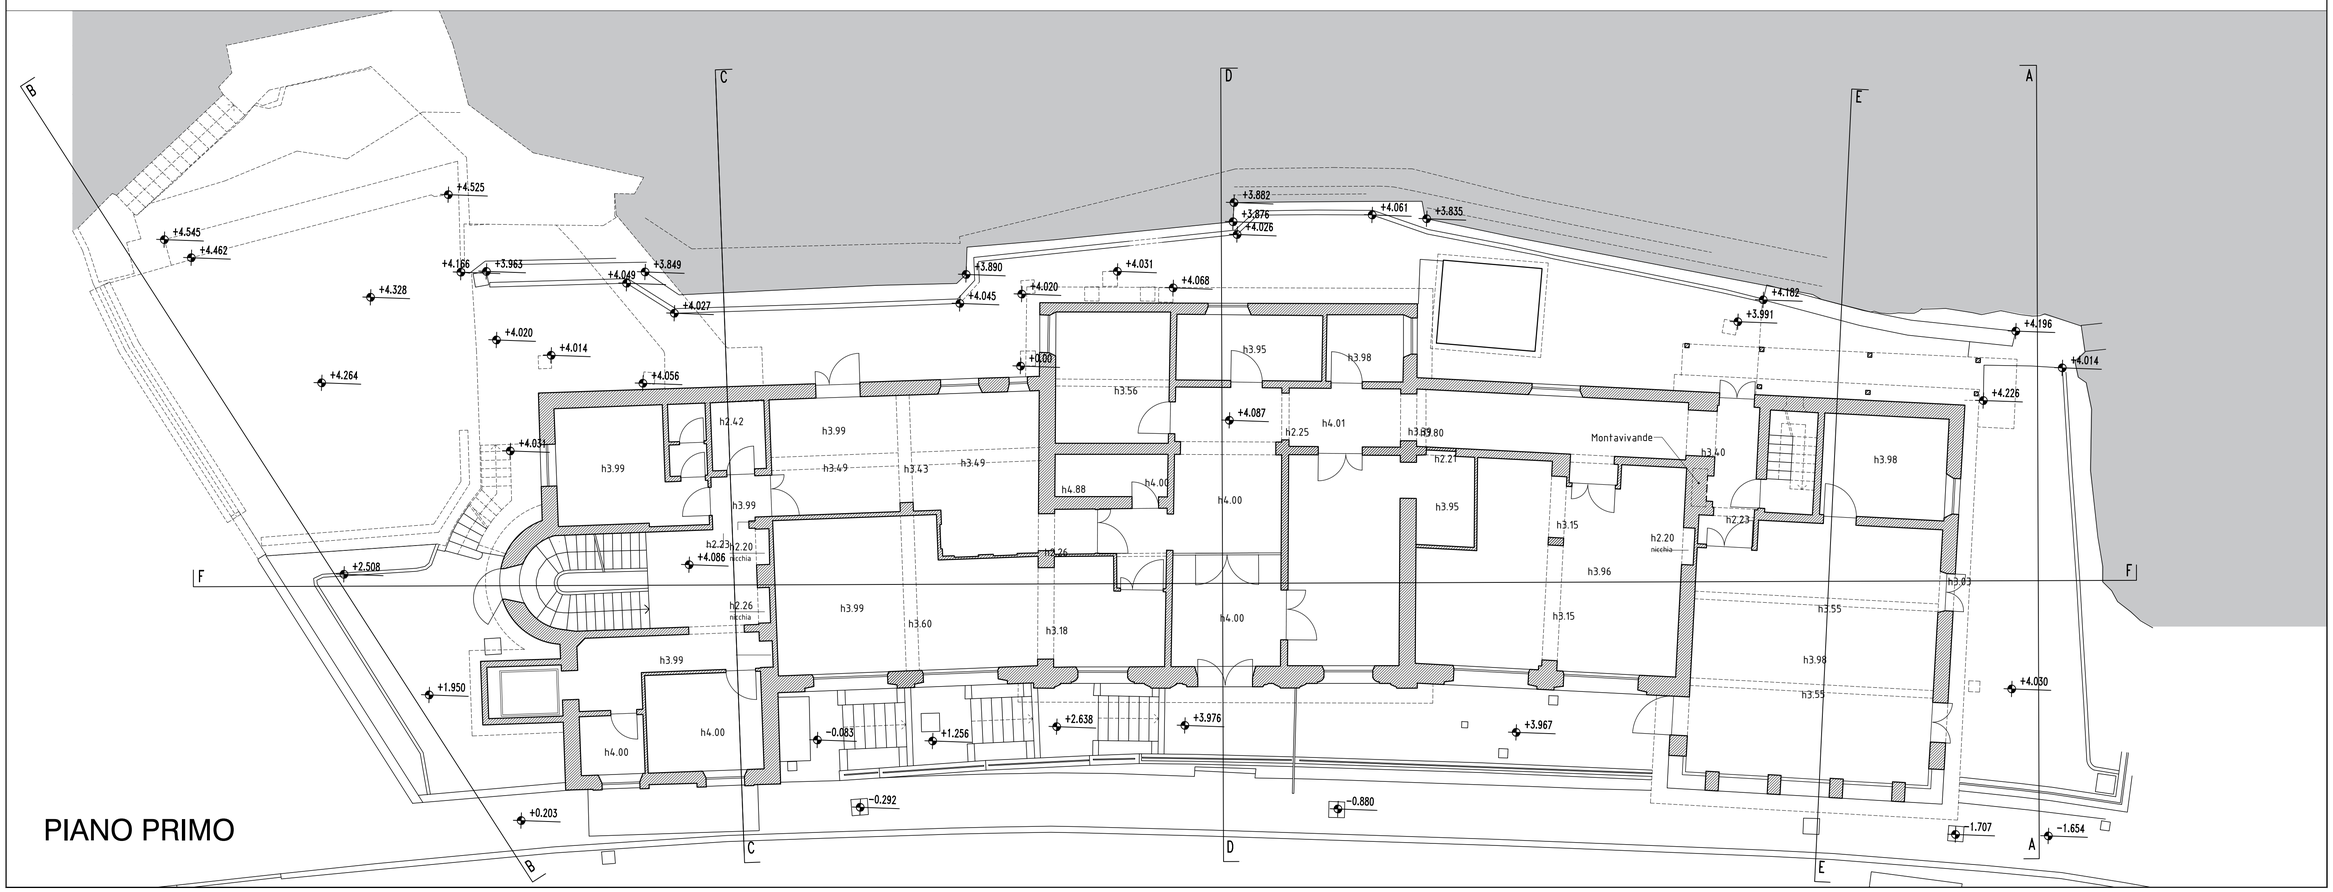

PIANO PRIMO

progetto strutture:

STUDIO GOSO ASSOCIATI
Ing. Marco Goso
Arch. Susanna Calcagno

STUDIO GOSO ASSOCIATI - Via Visinoni 26/1 - 31100 Treviso
Posta elettronica segreteria@studiogoso.it

progetto impianti:

CONSULT ENGINEERING
SRL STP
Ing. Davide Bruzzone Progettista impianti meccanici
Per.El. Francesco Sortino Progettista impianti elettrici

CONSULT ENGINEERING SRL STP - via Marcello Staglieno 3/3 - 16121 Genova
T. +39.3929427741 - Posta elettronica: D.Bruzzone@CT-progetti.it

Programma innovativo Nazionale per la qualità dell'abitare
Il Letimbro e i quartieri di Villapiana e Lavagnola
Intervento 4 - la casa del welfare in via San Lorenzo

PROGETTO DI FATTIBILITA'

progetto architettonico:

mta associati

Antonio Troisi
Monica Mazzolani

collaboratori:
Jennifer Simona Porro
Milena Rosati
Doga Bitik

Dicembre 2021	*Progetto di fattibilità*

044PF/R.001

FILE: 044_r_001_PF.dwg

Argomento tavola:

Pianta livello terra e primo

scala:	1:100

- MTa Associati -
via Don Bartolomeo Grazioli 47, 20161 Milano
Tel. +39.02.48011832 e.mail segreteria@mtaa.it