
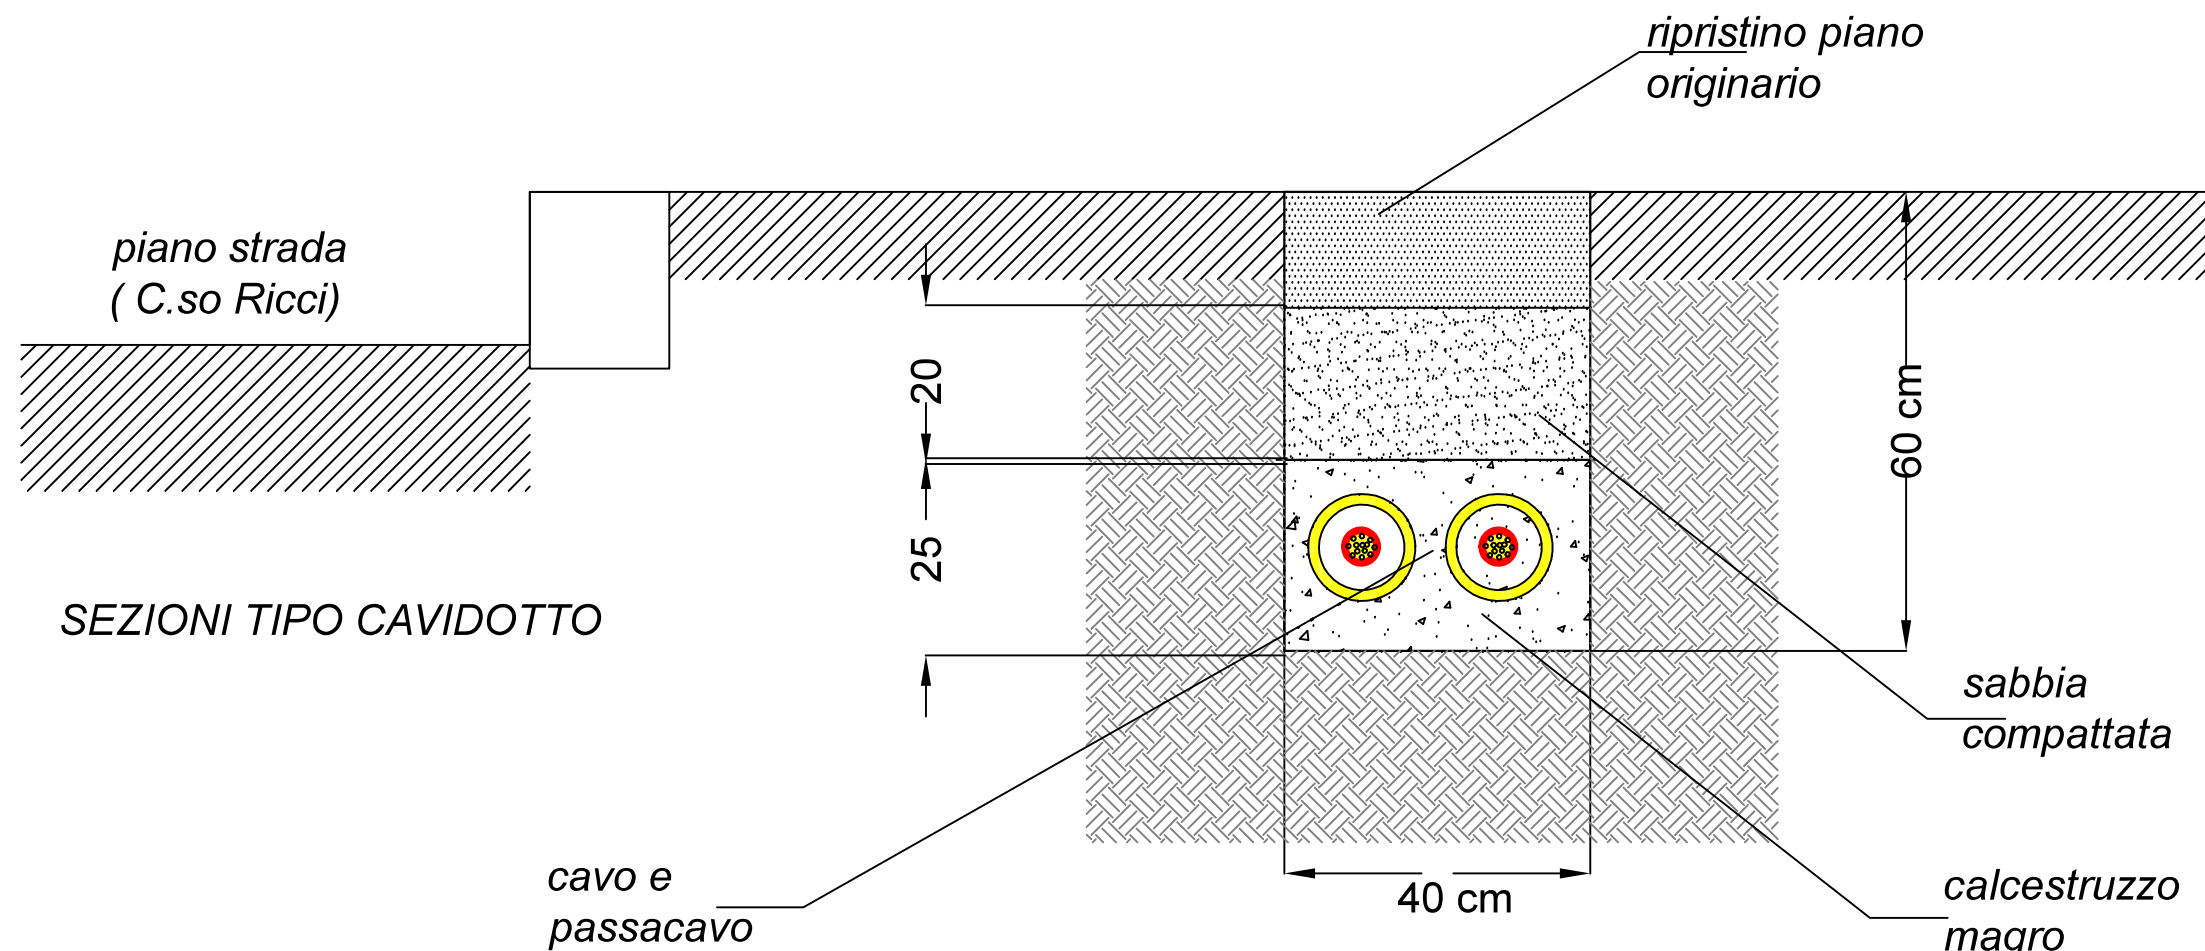


SOLETTA DI COPERTURA VASCHE

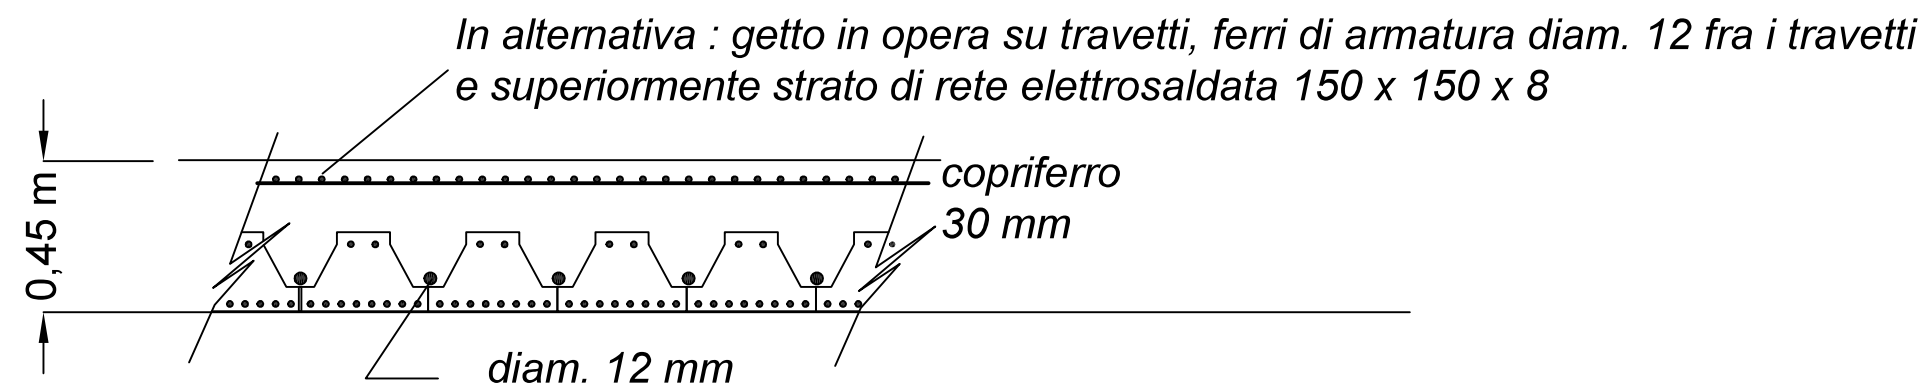

SEZIONI TIPO CAVIDOTTO

Rev.	Data	Descrizione	Disegn.	Cont.	Approv.
COMUNE DI SAVONA					
PROGETTO LAVORI REGIMAZIONE ACQUE BIANCHE DI SCARICO DEL CENTRO CITTADINO E ZONE LIMITROFE POTENZIAMENTO IMPIANTO S. RITA					
Timbro e Firma Progettista	Oggetto: SCHEMI COSTRUTTIVI TRINCEE PER ALLOGGIAMENTO CAVI			Tavola numero 4	
	Studio Tecnico dott. ing. Alessandro Chini Via Assarotti 42/3- 16122 Genova			Revisione A Data emissione: 12-2016	
Livello di progetto: ES				Scala VARIE	
Protocollo N°				Nome file CS-SR-E-04	