



Rev.:	Data	Descrizione	Disegnatore:
00	10.09.2015	EMISSIONE	Irene Persico

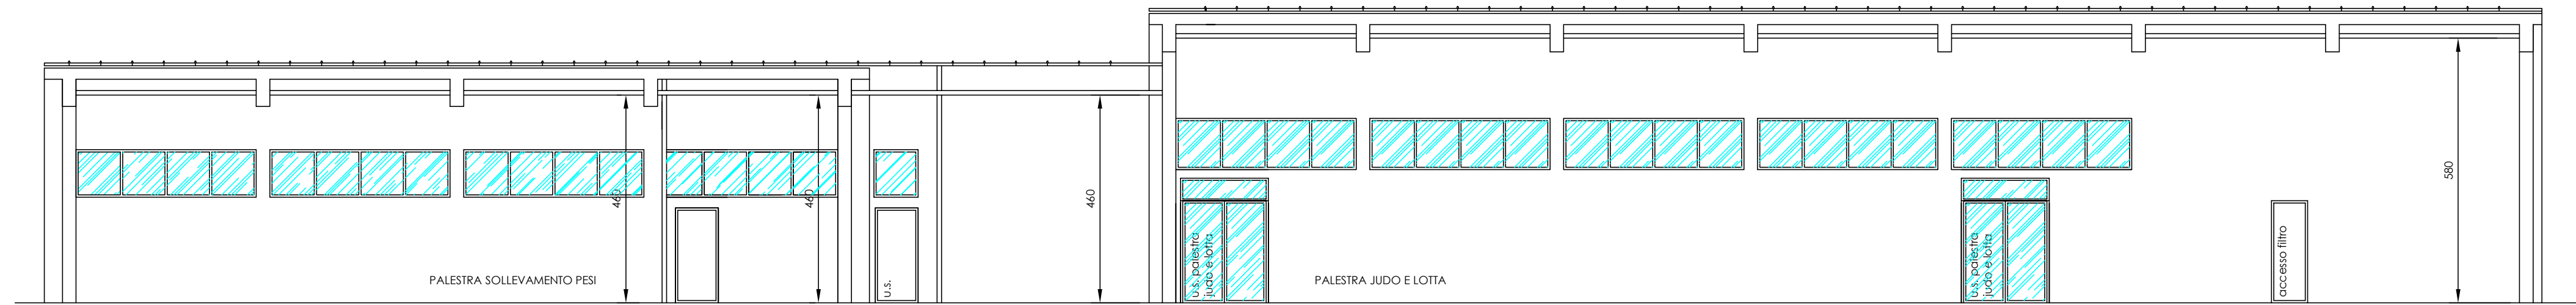

SEZIONE A-A'  
SCALA 1:100 - QUOTE IN cm

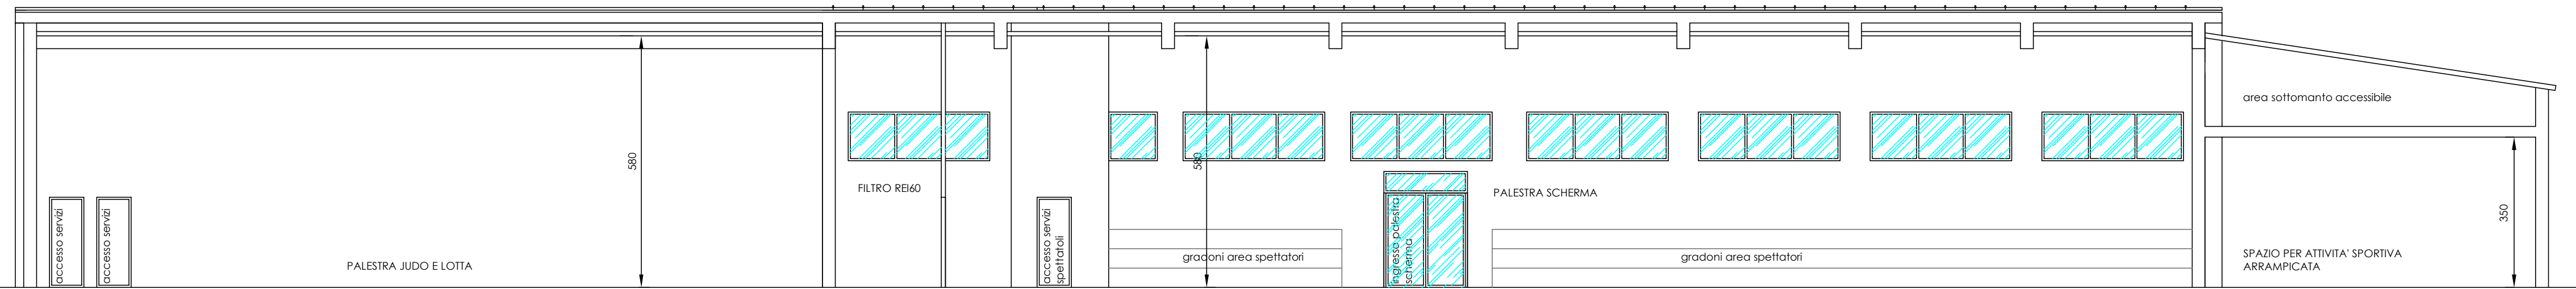

SEZIONE B-B'  
SCALA 1:100 - QUOTE IN cm

Comune di Savona  
PROVINCIA DI SAVONA

PROGETTO: **COMPLESSO POLISPORTIVO MARIO MAGNANO**  
VALUTAZIONE DEL PROGETTO AI SENSI DEL D.M. 151/2011, art 3

OGGETTO: SEZIONI

COMMITTENTE: COMUNE DI SAVONA

PROGETTISTA: Ing. PERSICO Irene  
Iscritta Ord. Ingg. di Savona n°1584



COD. ELABORATO:  
CS129 V L 002 E 00

DATA:  
10.09.2015

SCALA:  
1:100

TAVOLA:

02



Via del Collegio n. 26/7  
17043 Carcare (SV)  
tel. 019 5142225  
fax. 019 513936  
e-mail: info@persicozerbinati.it  
p.iva. 01585080094