


# PLANIMETRIA GENERALE

scala 1:200

## LEGENDA

- rete acque bianche esistente
- pozzetto esistente
- caditoia esistente
- illuminazione pubblica esistente
- irrigazione - punto presa acqua

# TRATTO 2

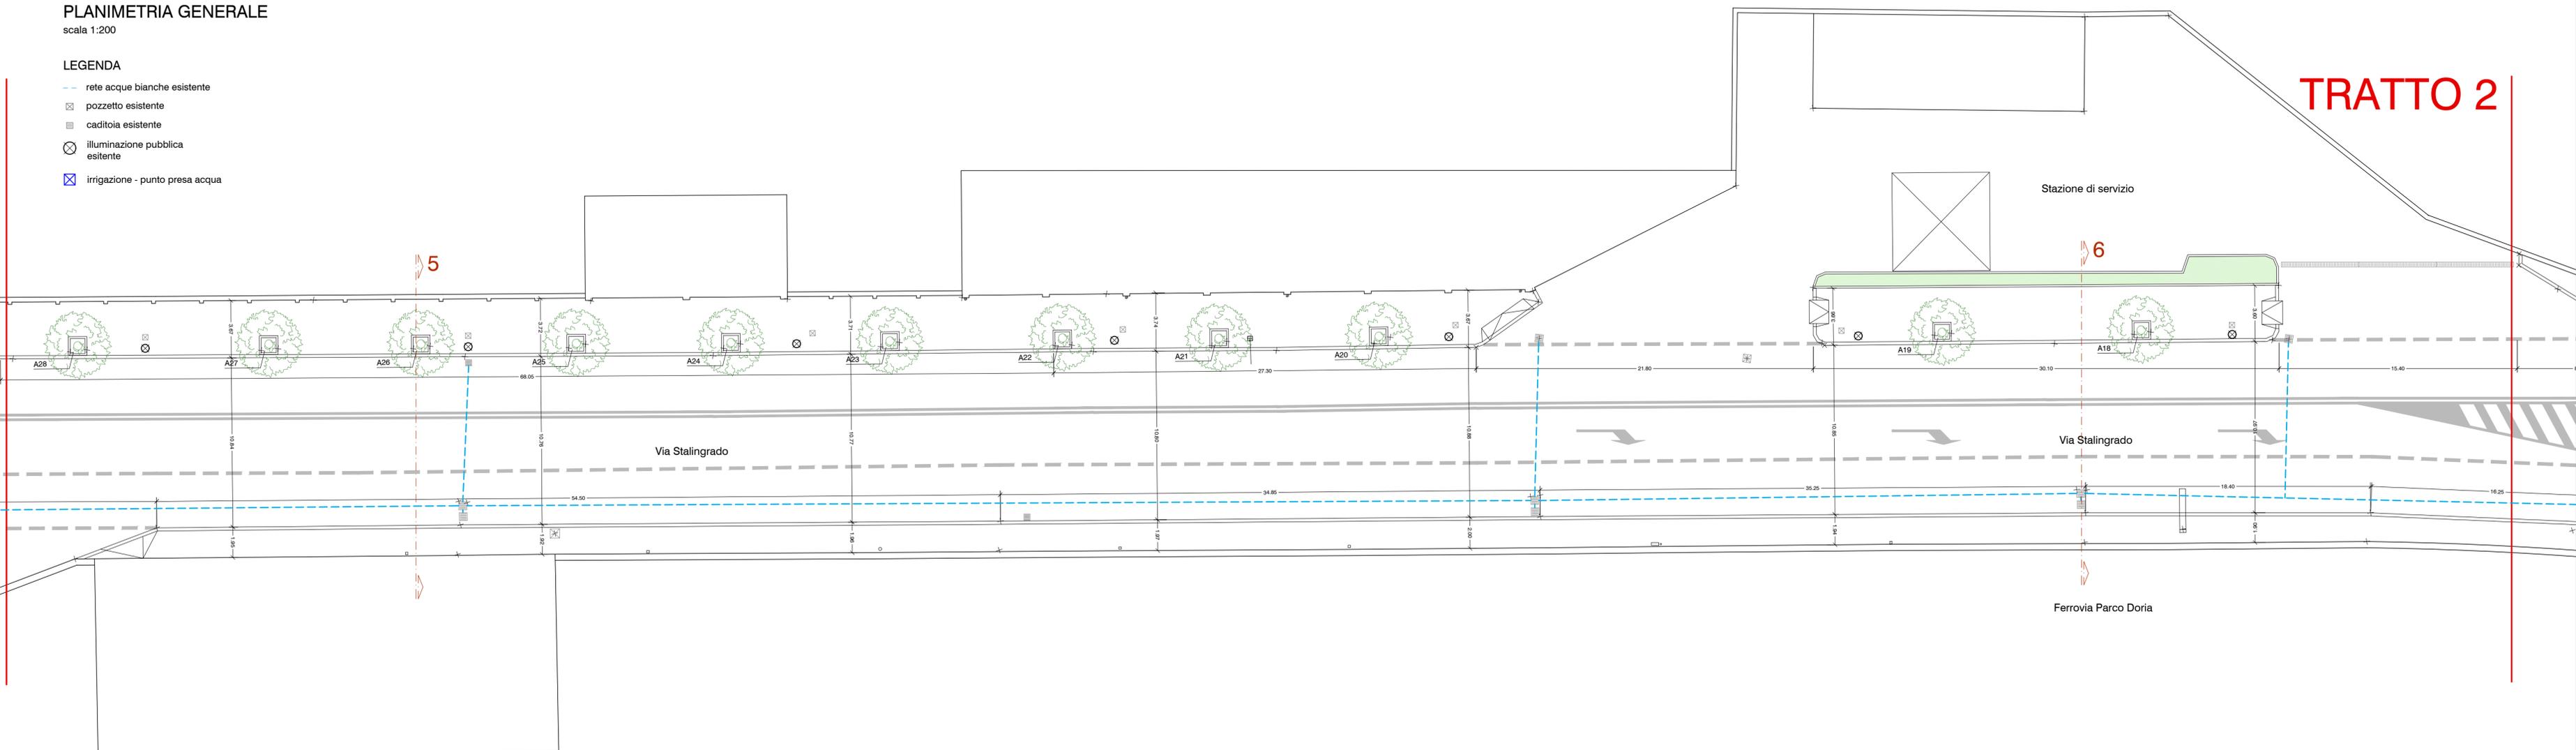

progetto **LAVORI DI MESSA IN SICUREZZA PERCORSO CICLOPEDONALE VIA STALINGRADO E ZONA 30 VIA CADORNA**

committente **COMUNE DI SAVONA**  
Settore Lavori Pubblici e Ambiente  
17100 Savona - Corso Italia 19



progettista **VOARINO-CAIRO INGEGNERI ASSOCIATI**  
SAVONA - Piazza Rebagliati, 1 - 17100 SV  
TEL. +39 019 826985 - FAX +39 019 8337182  
P.I. 00350960068  
www.voarino.com e-mail: savona@voarino.com

titolo elaborato **PLANIMETRIA GENERALE - TRATTO 2 STATO ATTUALE**

data **Febbraio 2018**

fase progetto **PROGETTO DEFINITIVO**

percorso file **public/LLPP/Savona\_Comune/STL\_Ciclabile/ Progetto Definitivo**

revisione **06.02.2018**

redatto **PRG**

modifiche apportate **emissione progetto definitivo**

approvato **VRN**

# 04

IL PRESENTE ELABORATO E' PROPRIETA' INTELLETTUALE DI VOARINO CAIRO INGEGNERI ASSOCIATI E NE E' VIETATA OGNI TIPO DI RIPRODUZIONE