



— AREA DI INTERVENTO

Planimetria Catastale

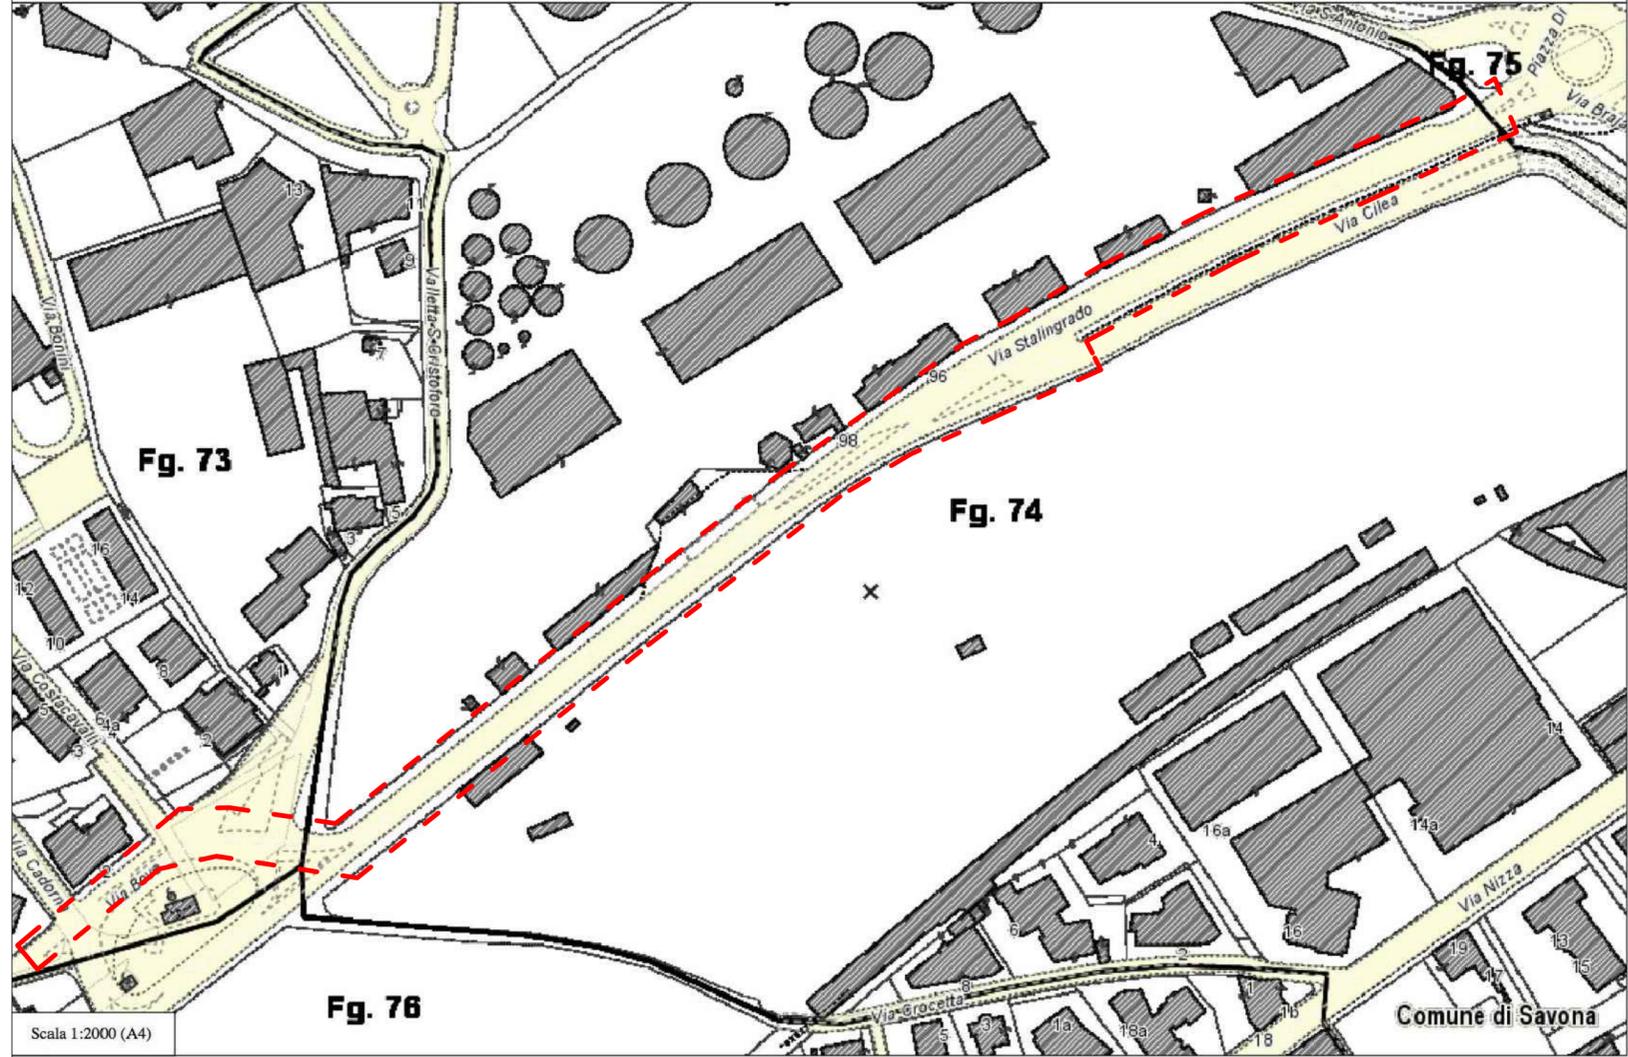

Ortofoto

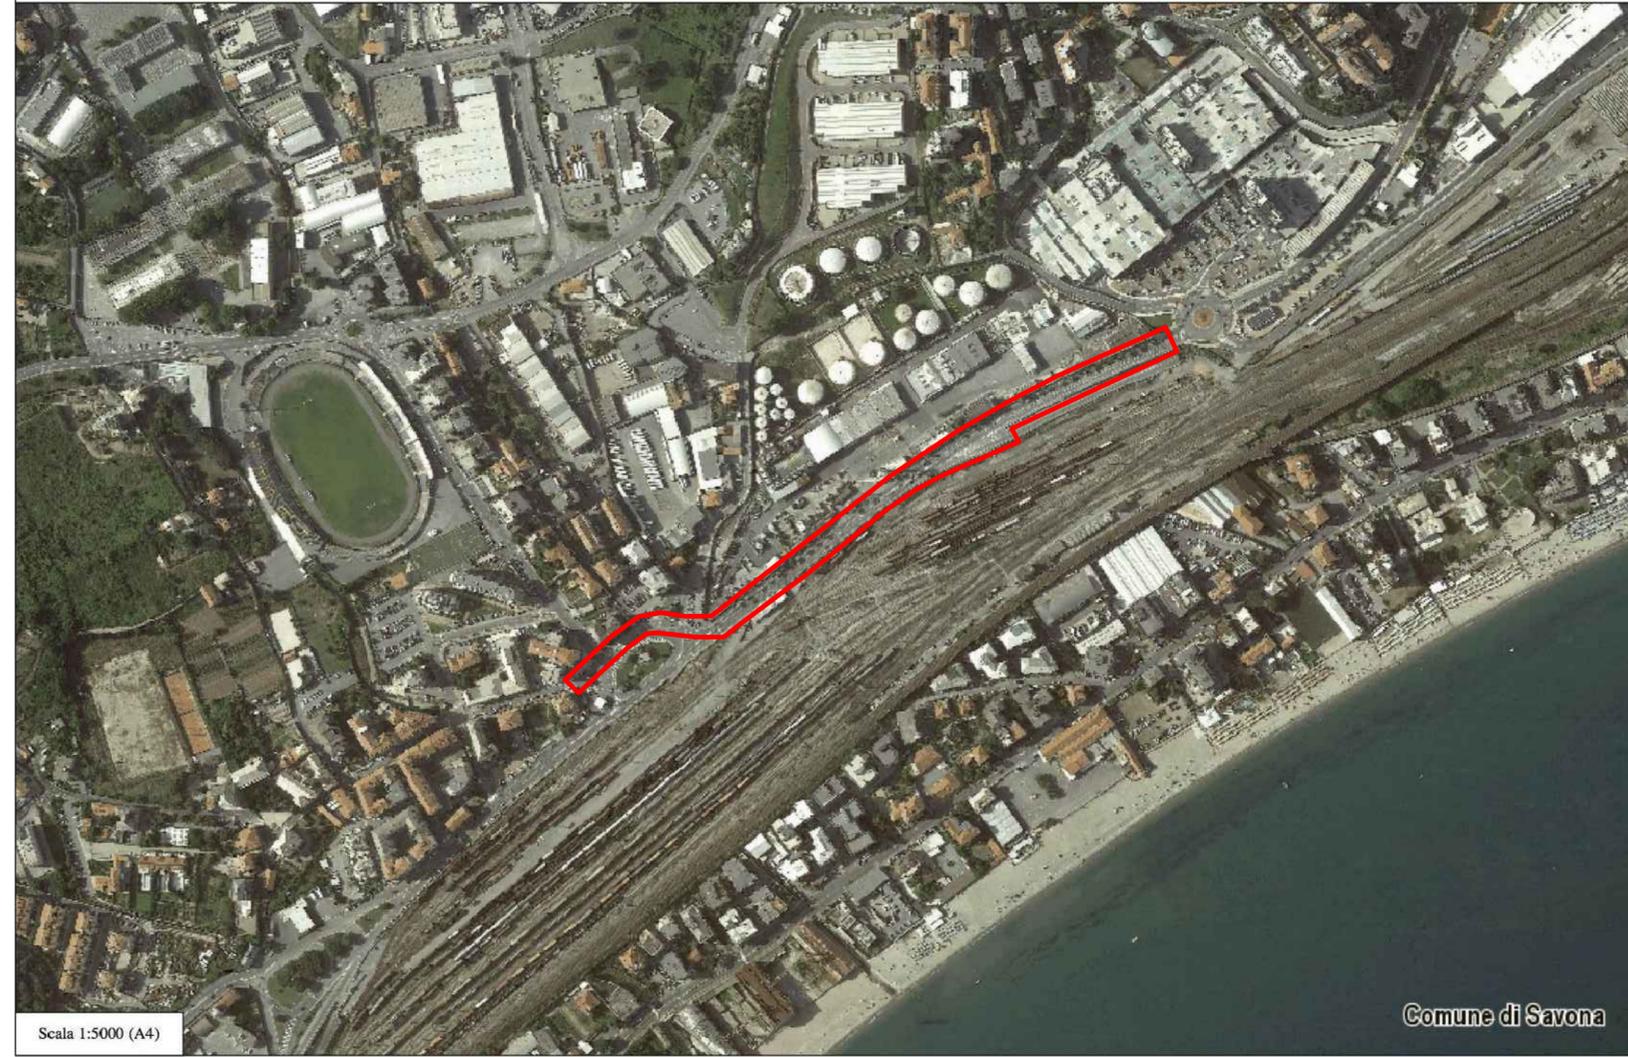

LAVORI DI MESSA IN SICUREZZA PERCORSO CICLOPEDONALE VIA STALINGRADO E ZONA 30 VIA CADORNA

progetto
 committente **COMUNE DI SAVONA**
 Settore Lavori Pubblici e Ambiente
 17100 Savona - Corso Italia 19
 firma



progettista **VOARINO-CAIRO**
 INGEGNERI ASSOCIATI
 SAVONA - Piazza Rebagliati, 1 - 17100 SV
 TEL. +39 019 826985 - FAX +39 019 8337182
 P.I. 00350960068
 www.voarino.com e-mail: savona@voarino.com



titolo elaborato	STRALCI CARTOGRAFICI		
data	Febbraio 2018		
fase progetto	PROGETTO DEFINITIVO	firma	
percorso file	public/LLPP/Savona_Comune/STL_Ciclabile/Progetto Definitivo	scala	1:2000 - 1:5000
revisione	06.02.2018		
redatto	BRN		
modifiche apportate	emissione progetto definitivo		
approvato	VRN	numero elaborato	01