

PROPRONENTE:
Wind Alternative Energy s.r.l.
 C.so Statuto 20,
 12084 MONDOVI (CN)
 Partita IVA e Codice Fiscale
 - 03463470041 -

REGIONE LIGURIA
Provincia di Savona
 Comune di Savona
 Comune di Albisola Superiore

PROGETTO DEFINITIVO

**PARCO EOLICO IN LOCALITÀ
 BRIC NASO DI GATTO - MONTE NEGINO**
 (Rif. A.U. 21-03-2013/Prot.23745)

ELABORATO:
 Linea di posa elettrodotto di consegna
 Profilo longitudinale
 Scala 1:20000, 1:5000

**Tavola
 9.20**

DATA: Luglio 2015

PROGETTISTA:
 Dott. Ing. Daniele PIRRA

**Ingegneria
 STUDIO DI INGEGNERIA**
 Viale Obalione Costanzo 1, 12085 Dogliani (CN)
 Tel / Fax: 0173.743503 - Cell. 347.1102131
 email: studio@ingegneria.it

**ORDINE DEGLI INGEGNERI
 DELLA PROVINCIA DI CUNEO**
 A175 Dott. Ing. Daniele Pirra


Dott. Fabrizio ONETO
 Dott. Dario OTTONELLO

CESBIN s.r.l.
 Centro Studi Bionaturalistici
 Piazza Giovanni Marconi n. 04 - 10142 Genova
 Italia - 010.818191 - Cell. 346.260200
 email: info@cesbin.it


PROPRONENTE:

NOTE:

Profilo longitudinale strada di posa cavidotto
TRATTO 1 _ da Pk 0,00 a Pk 4800,00
 Scala 1:5000

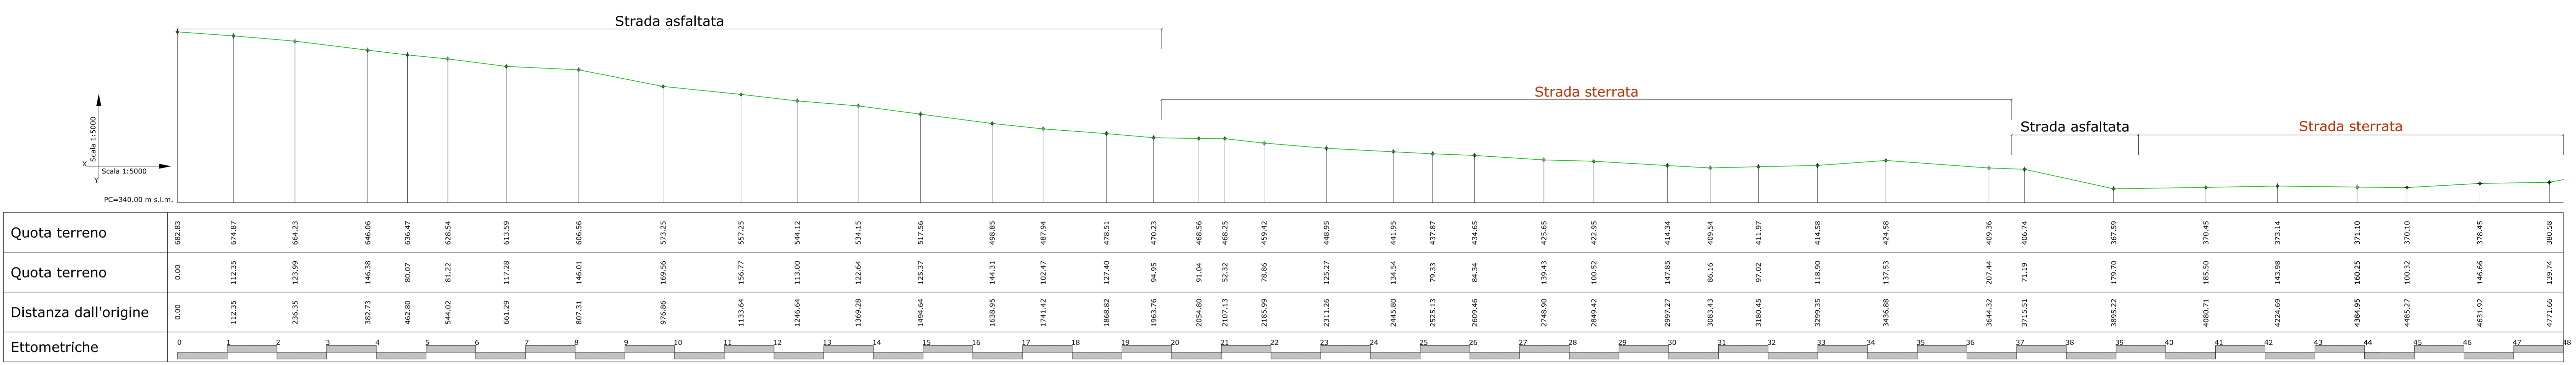

Profilo longitudinale strada di posa cavidotto
TRATTO 2 _ da Pk 4800,00 a Pk 8625,00
 Scala 1:5000

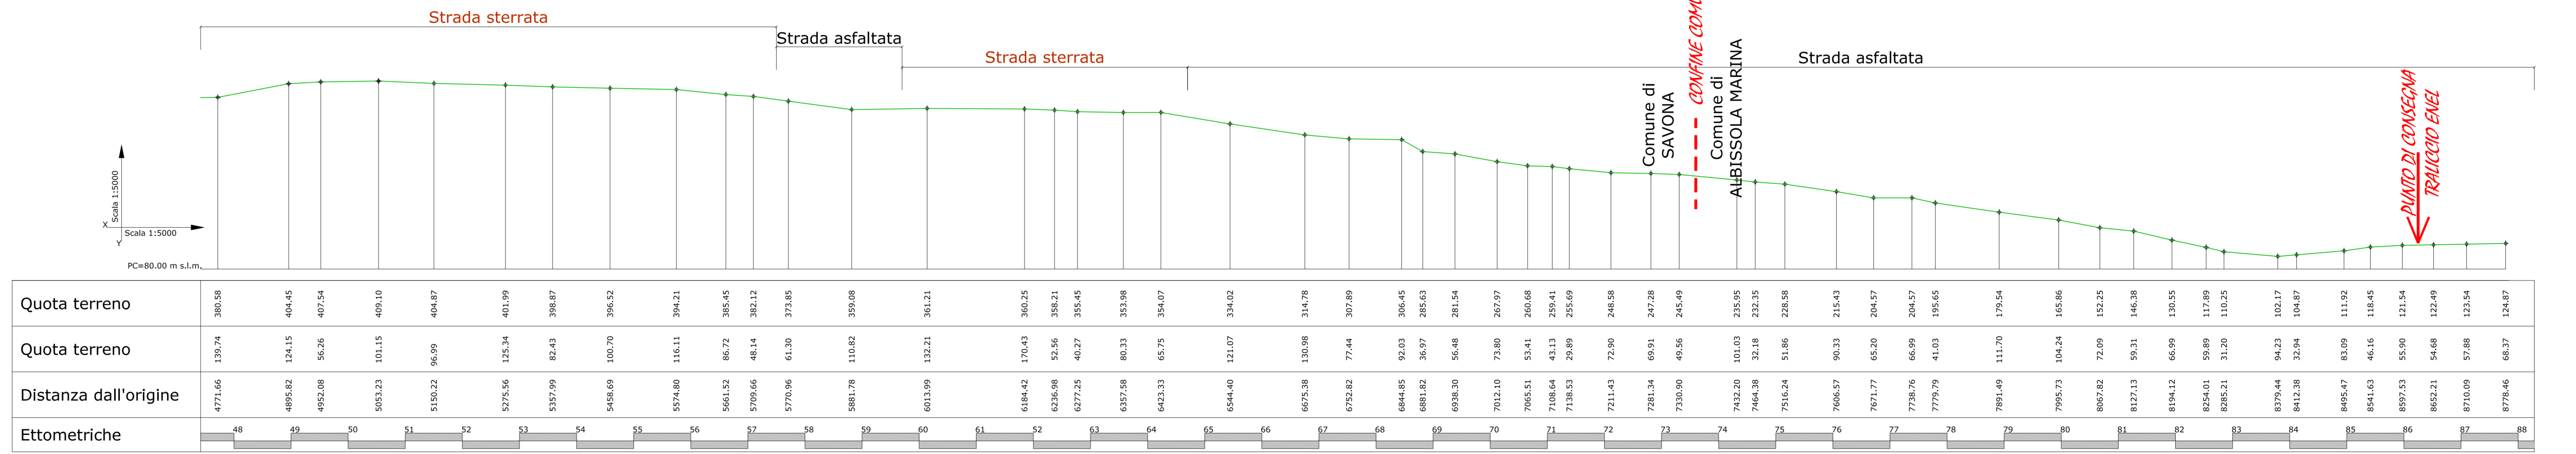

Planimetria di inquadramento su strada di posa cavidotto
 Scala 1:20000

