


via Famagosta

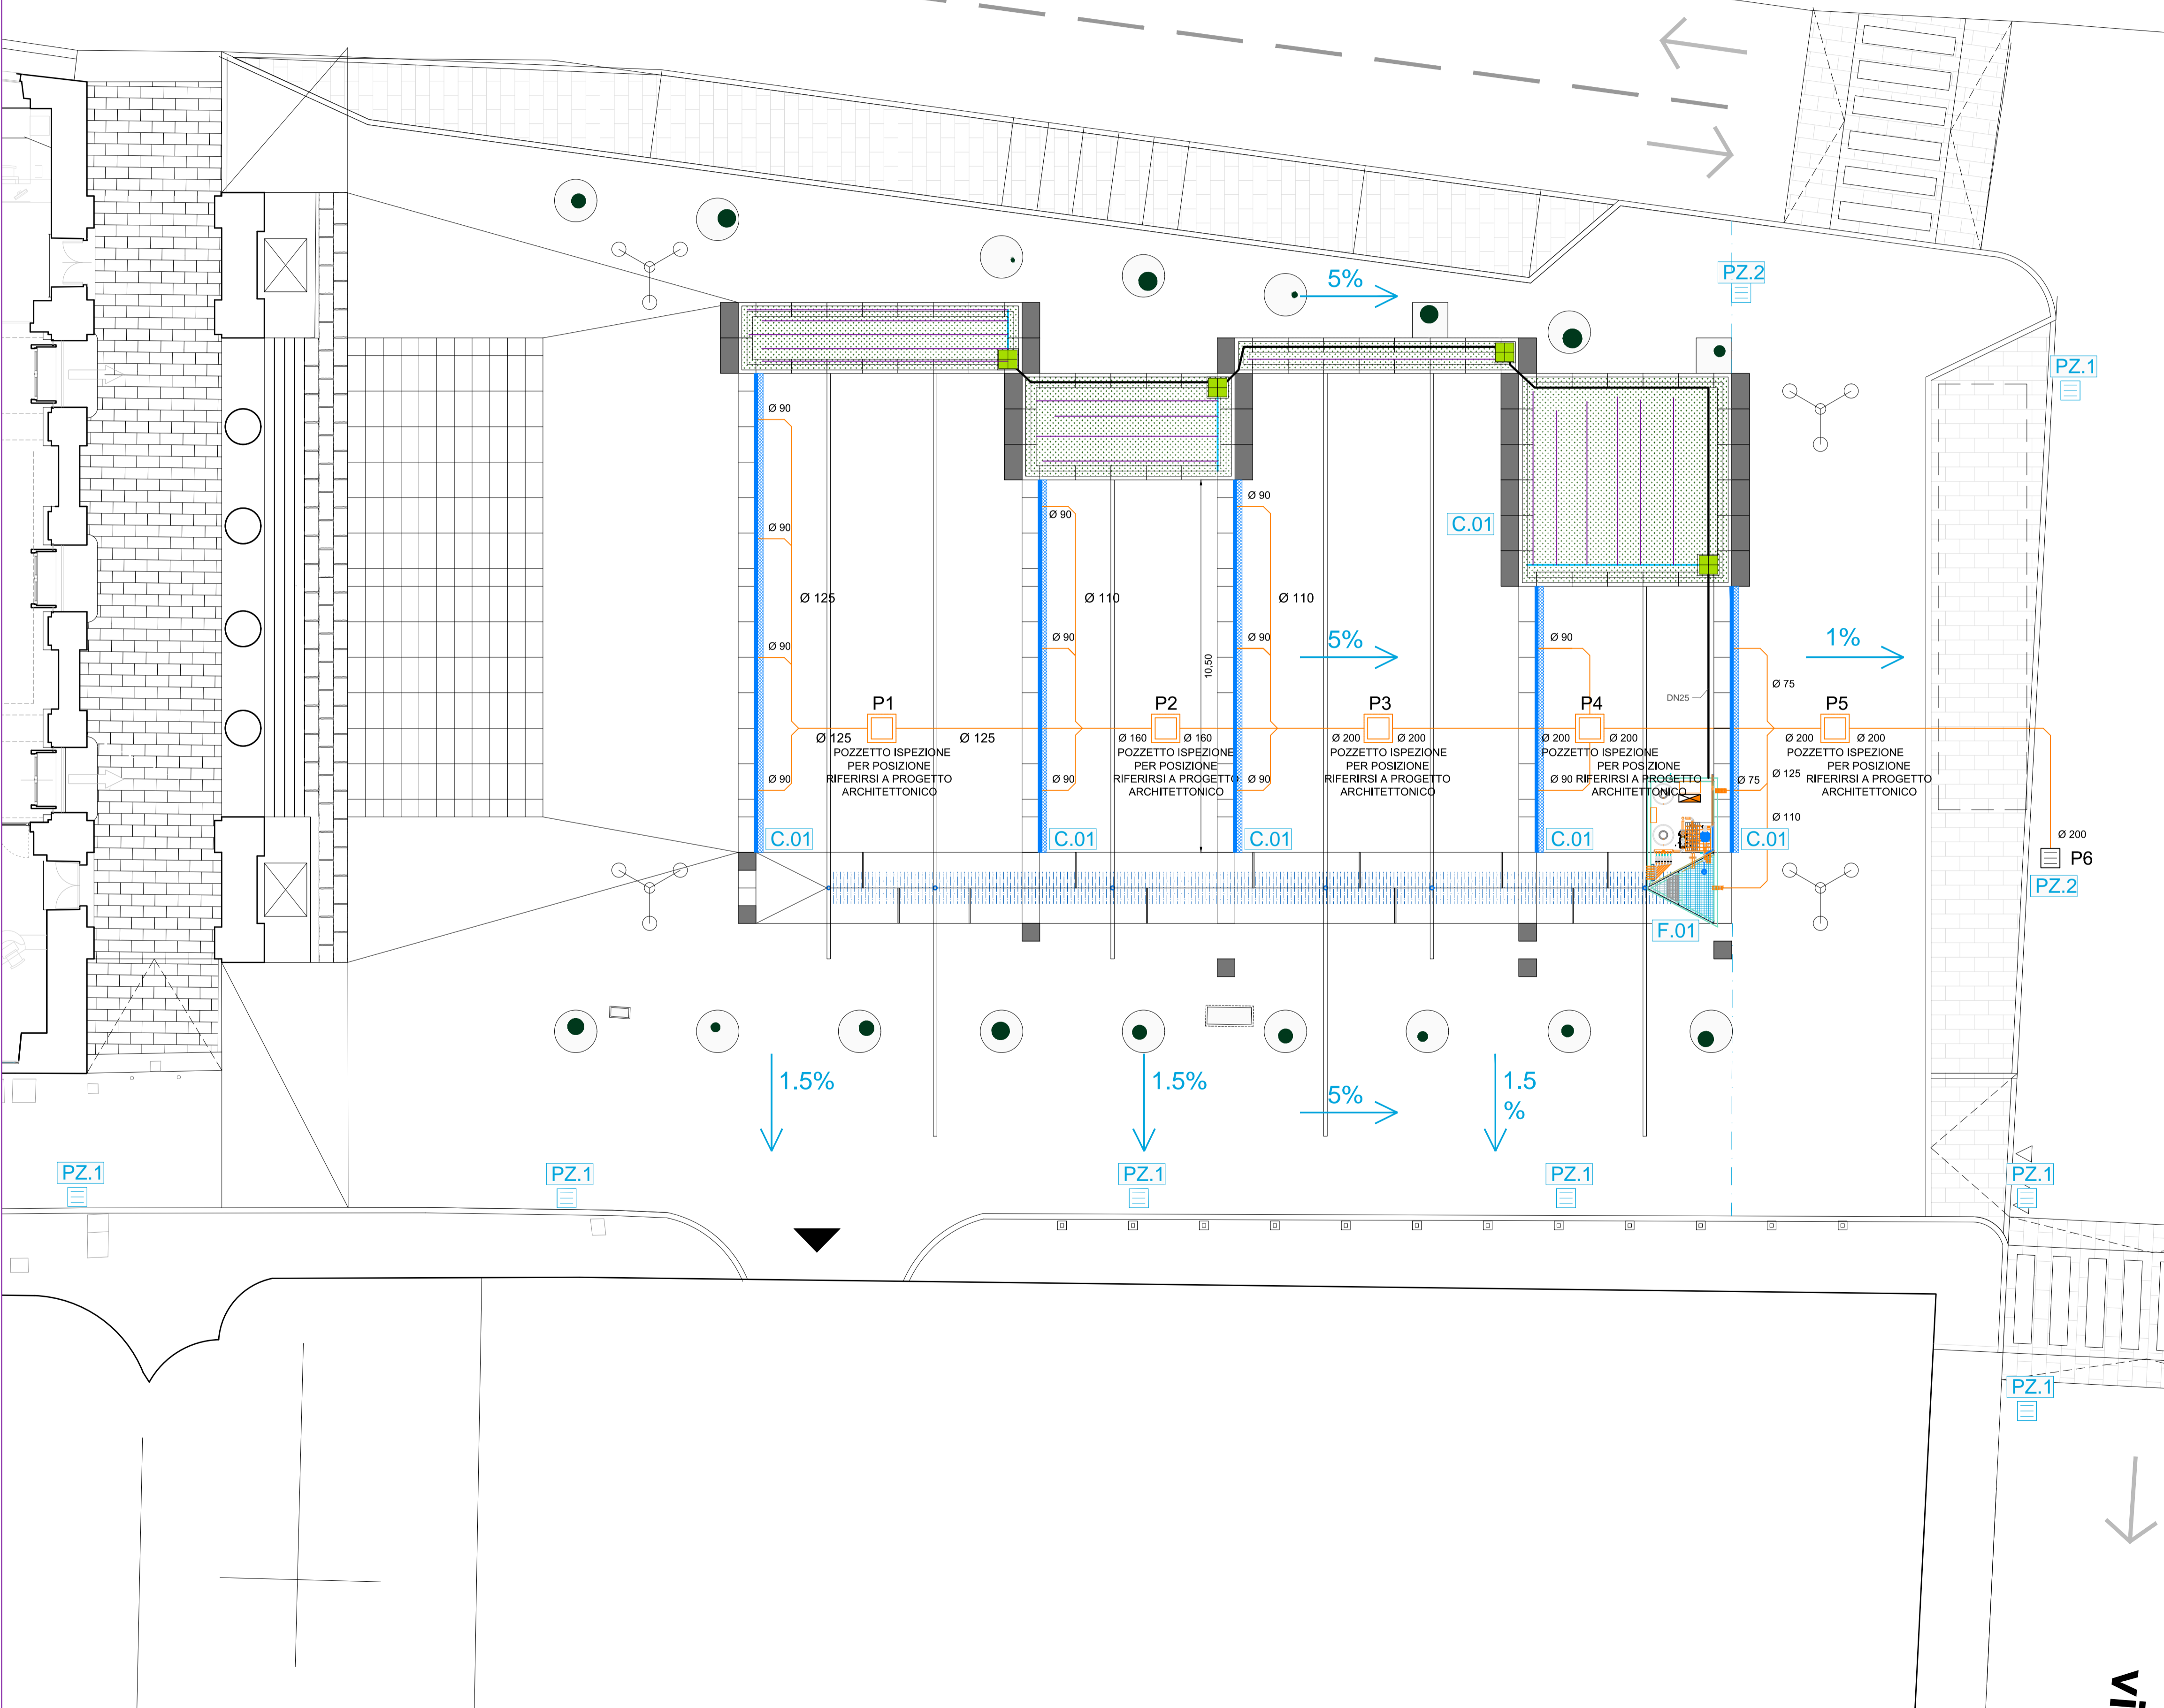

LEGENDA	
	PZ.1 POZZETTI ESISTENTI DA RIALZARE O RIPOSIZIONARE - n° 7 elementi
	PZ.2 POZZETTI NUOVI - n°2 elementi
	POZZETTI ISPEZIONE IN CLS 600x600mm - n°6 elementi
	C.01 CANALETTA DI CEMENTO RINFORZATO 210X285mm con GRIGLIA IN ACCIAIO ZINCATO A FESSURA ASIMMETRICA - n° 5 elementi di diversa lunghezza
	F.01 GRIGLIA RACCOLTA ACQUE FONTANA - n°1 elemento
	TUBAZIONE IN POLIETILENE AD
	TUBAZIONE INTERRATA IN POLIETILENE AD DN25
	TUBAZIONE IN POLIETILENE AD DN16 - ALA GOCCIOLANTE
	CENTRALINA PROGRAMMATTORE PER IRRIGAZIONE A 4 - 16 ZONE
	POZZETTO IN PVC 20x20 CON ELETTROVALVOLA



Città di Savona
Comune di Savona

PROGRAMMA STRATEGICO DI RIQUALIFICAZIONE URBANA E VALORIZZAZIONE TURISTICO - CULTURALE E SVILUPPO COMMERCIALE - PRODUTTIVO DELL'AREA CENTRALE DEL COMUNE DI SAVONA

PROGRAMMA PER LA VALORIZZAZIONE DEL TEATRO CHIABRERA E LA RIQUALIFICAZIONE AMBIENTALE DI PIAZZA DIAZ
PROGETTO DEFINITIVO - ESECUTIVO

RESPONSABILE UNICO DEL PROCEDIMENTO: ing. Marco DELFINO - Settore Lavori Pubblici e Ambiente

STAZIONE APPALTANTE IN FASE DI PROGETTAZIONE
Infrastrutture Recupero Energia
Agenzia Regionale Ligure
DIVISIONE AMMINISTRAZIONE - GESTIONE SOCIETARIA E SUPPORTO AMMINISTRAZIONI

PROGETTISTI

NEOSTUDIO ARCHITETTI ASSOCIATI - arch. Riccardo Miselli, arch. Eleonora Burlando
Corso Buenos Aires 12/8, Genova, T/F 010.5702692, neostudio.aa@gmail.com - MANDATARIO
arch. Fernando Russo, arch. Riccardo Russo - Corso Italia 43, Bari, T/F 080.5423992, info@ferrosa.it
Ing. Geo Sblendorio - Via Napoli 8/1, Bari T/F 080.5300071, geo.sblendorio@gmail.com
Arch. Francesca Icardi - Via Tanini 47/E, Genova T/F 010.5702692, neostudio.staff@gmail.com
Dott. Archeologo Francesco Tiboni - Via Marconi 43, Brescia T/F 3804951140, tiboni.francesco@gmail.com

TIMBRO E FIRMA

LOTTO A - PIAZZA DIAZ E BAR DEL TEATRO PDE-ID-01
impianto adduzione, irrigazione e smaltimento acque piazza 35

REDATO	CONTROLLATO	APPROVATO	DATA	SCALA	FORMATO	N.DOCUMENTO	REVISIONE