




PIANTA PIANO TERRA

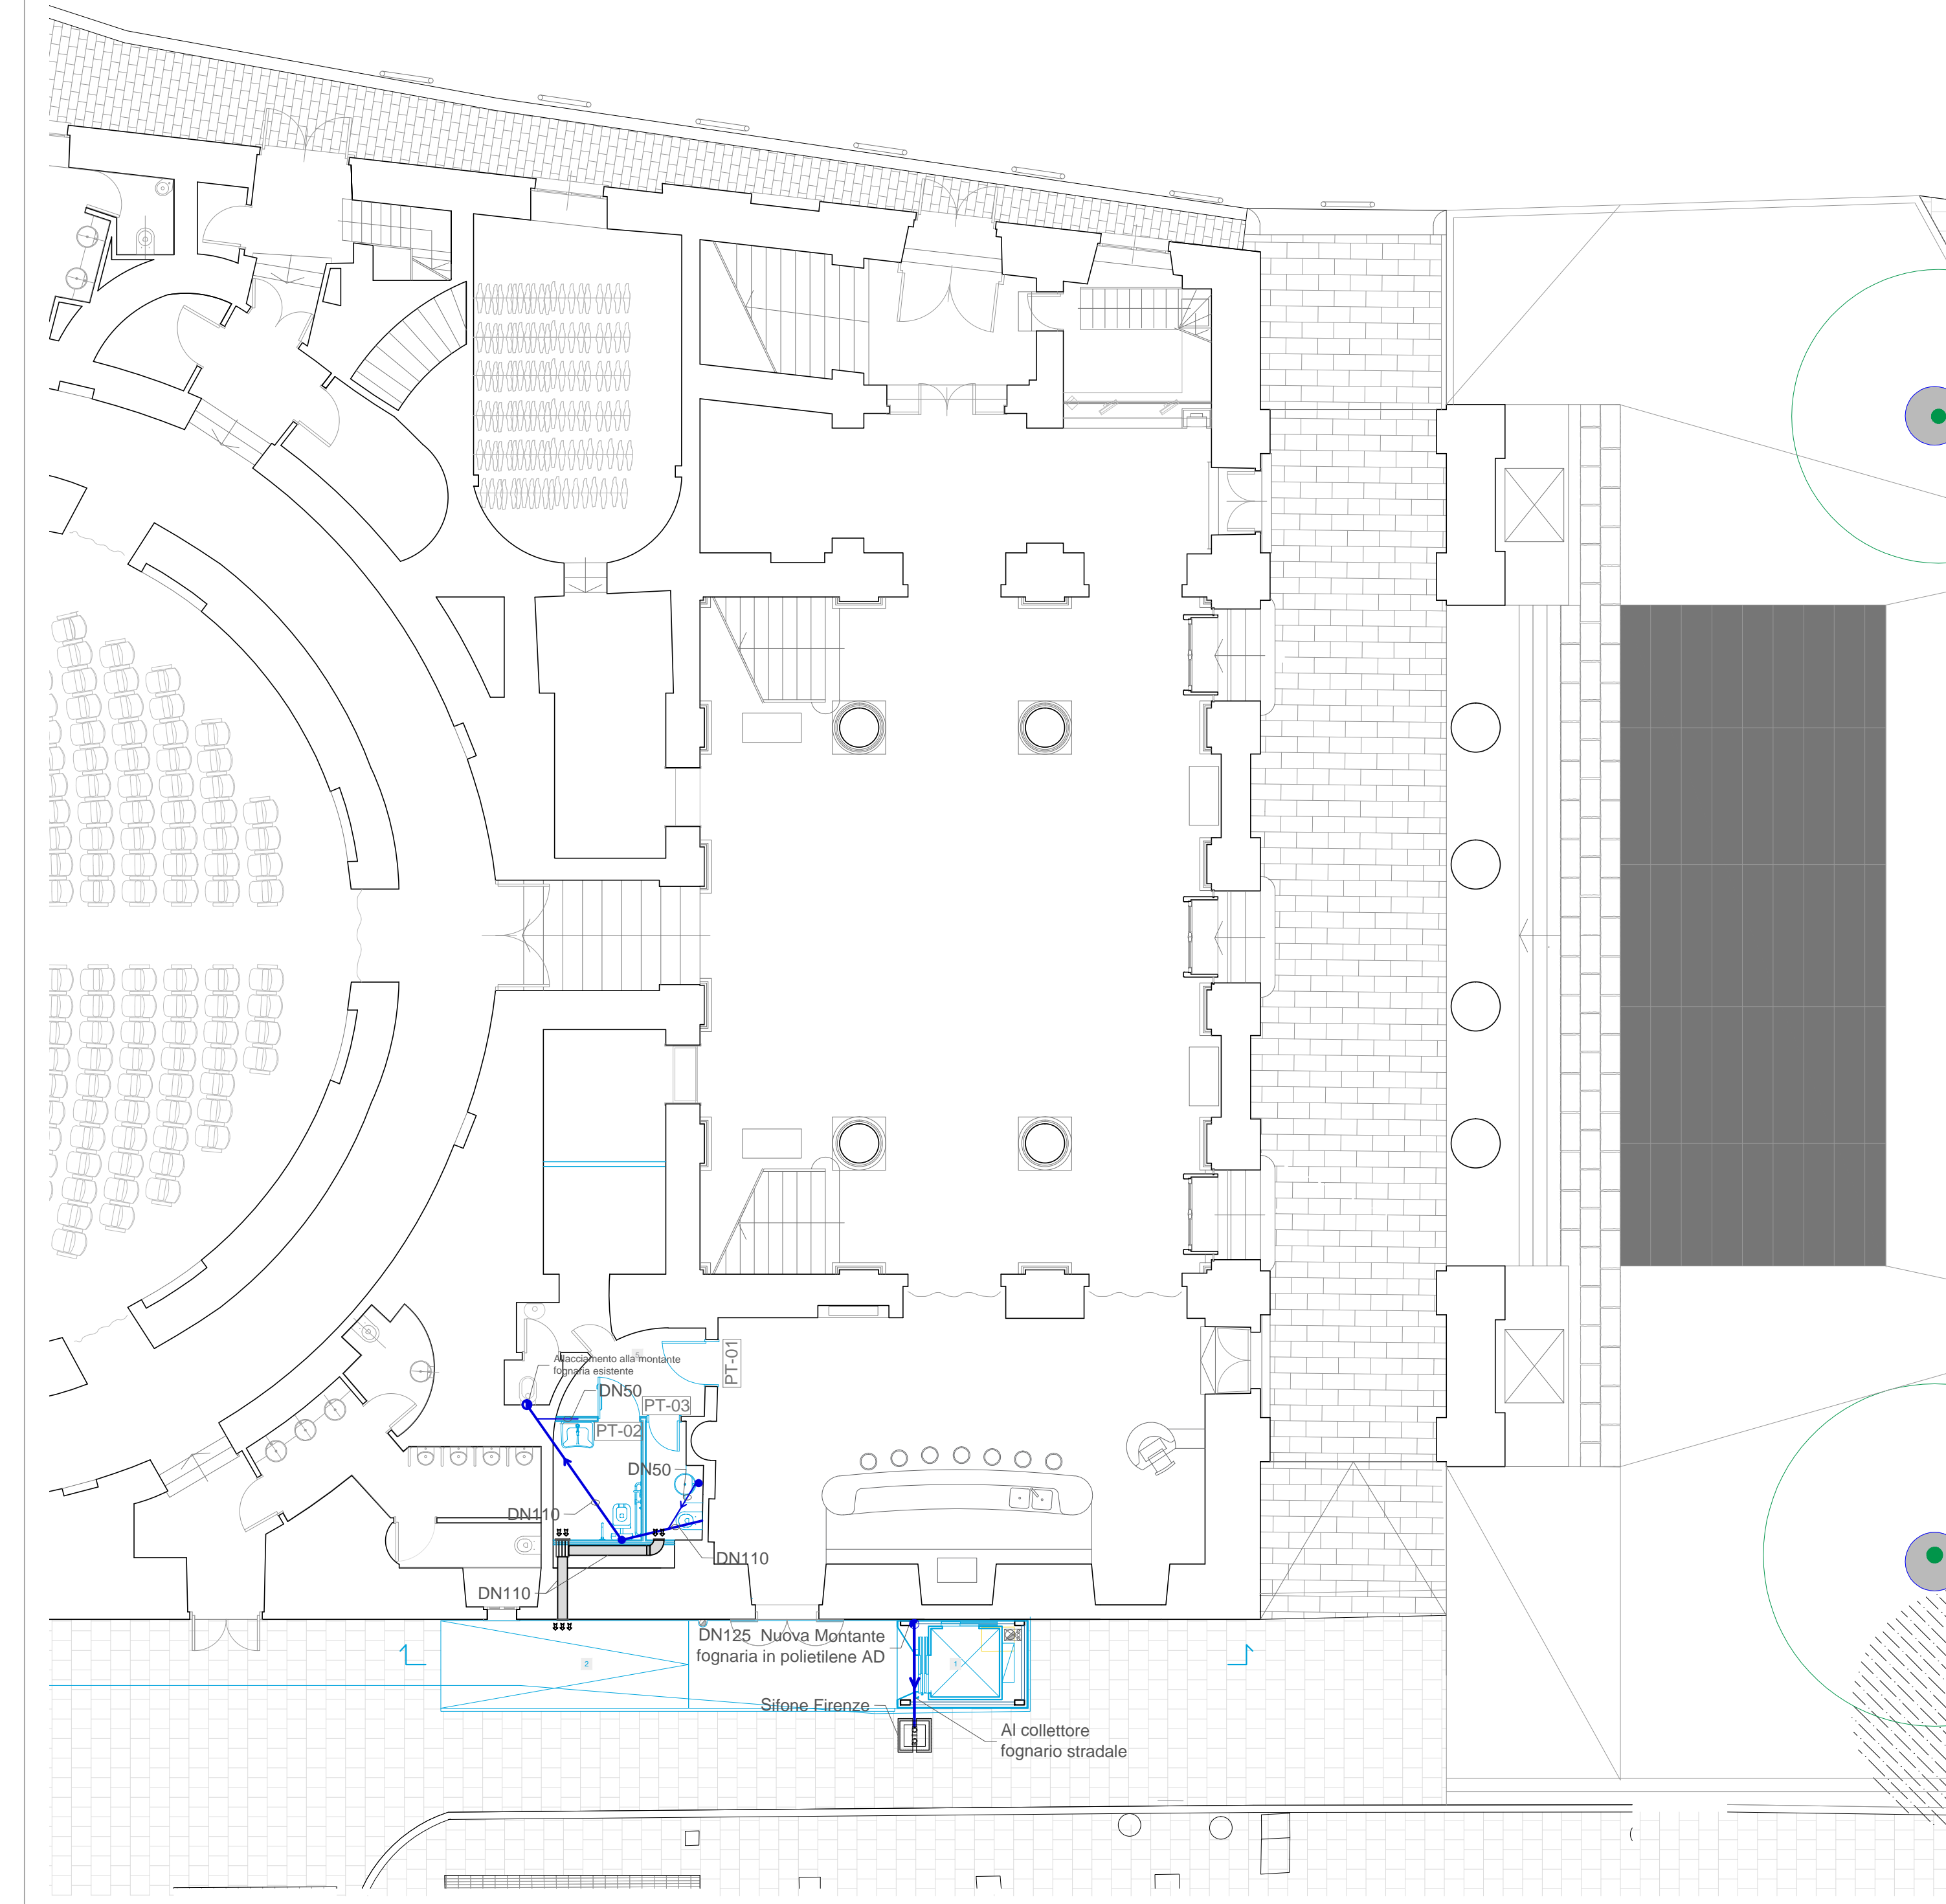

PIANTA PIANO SECONDO

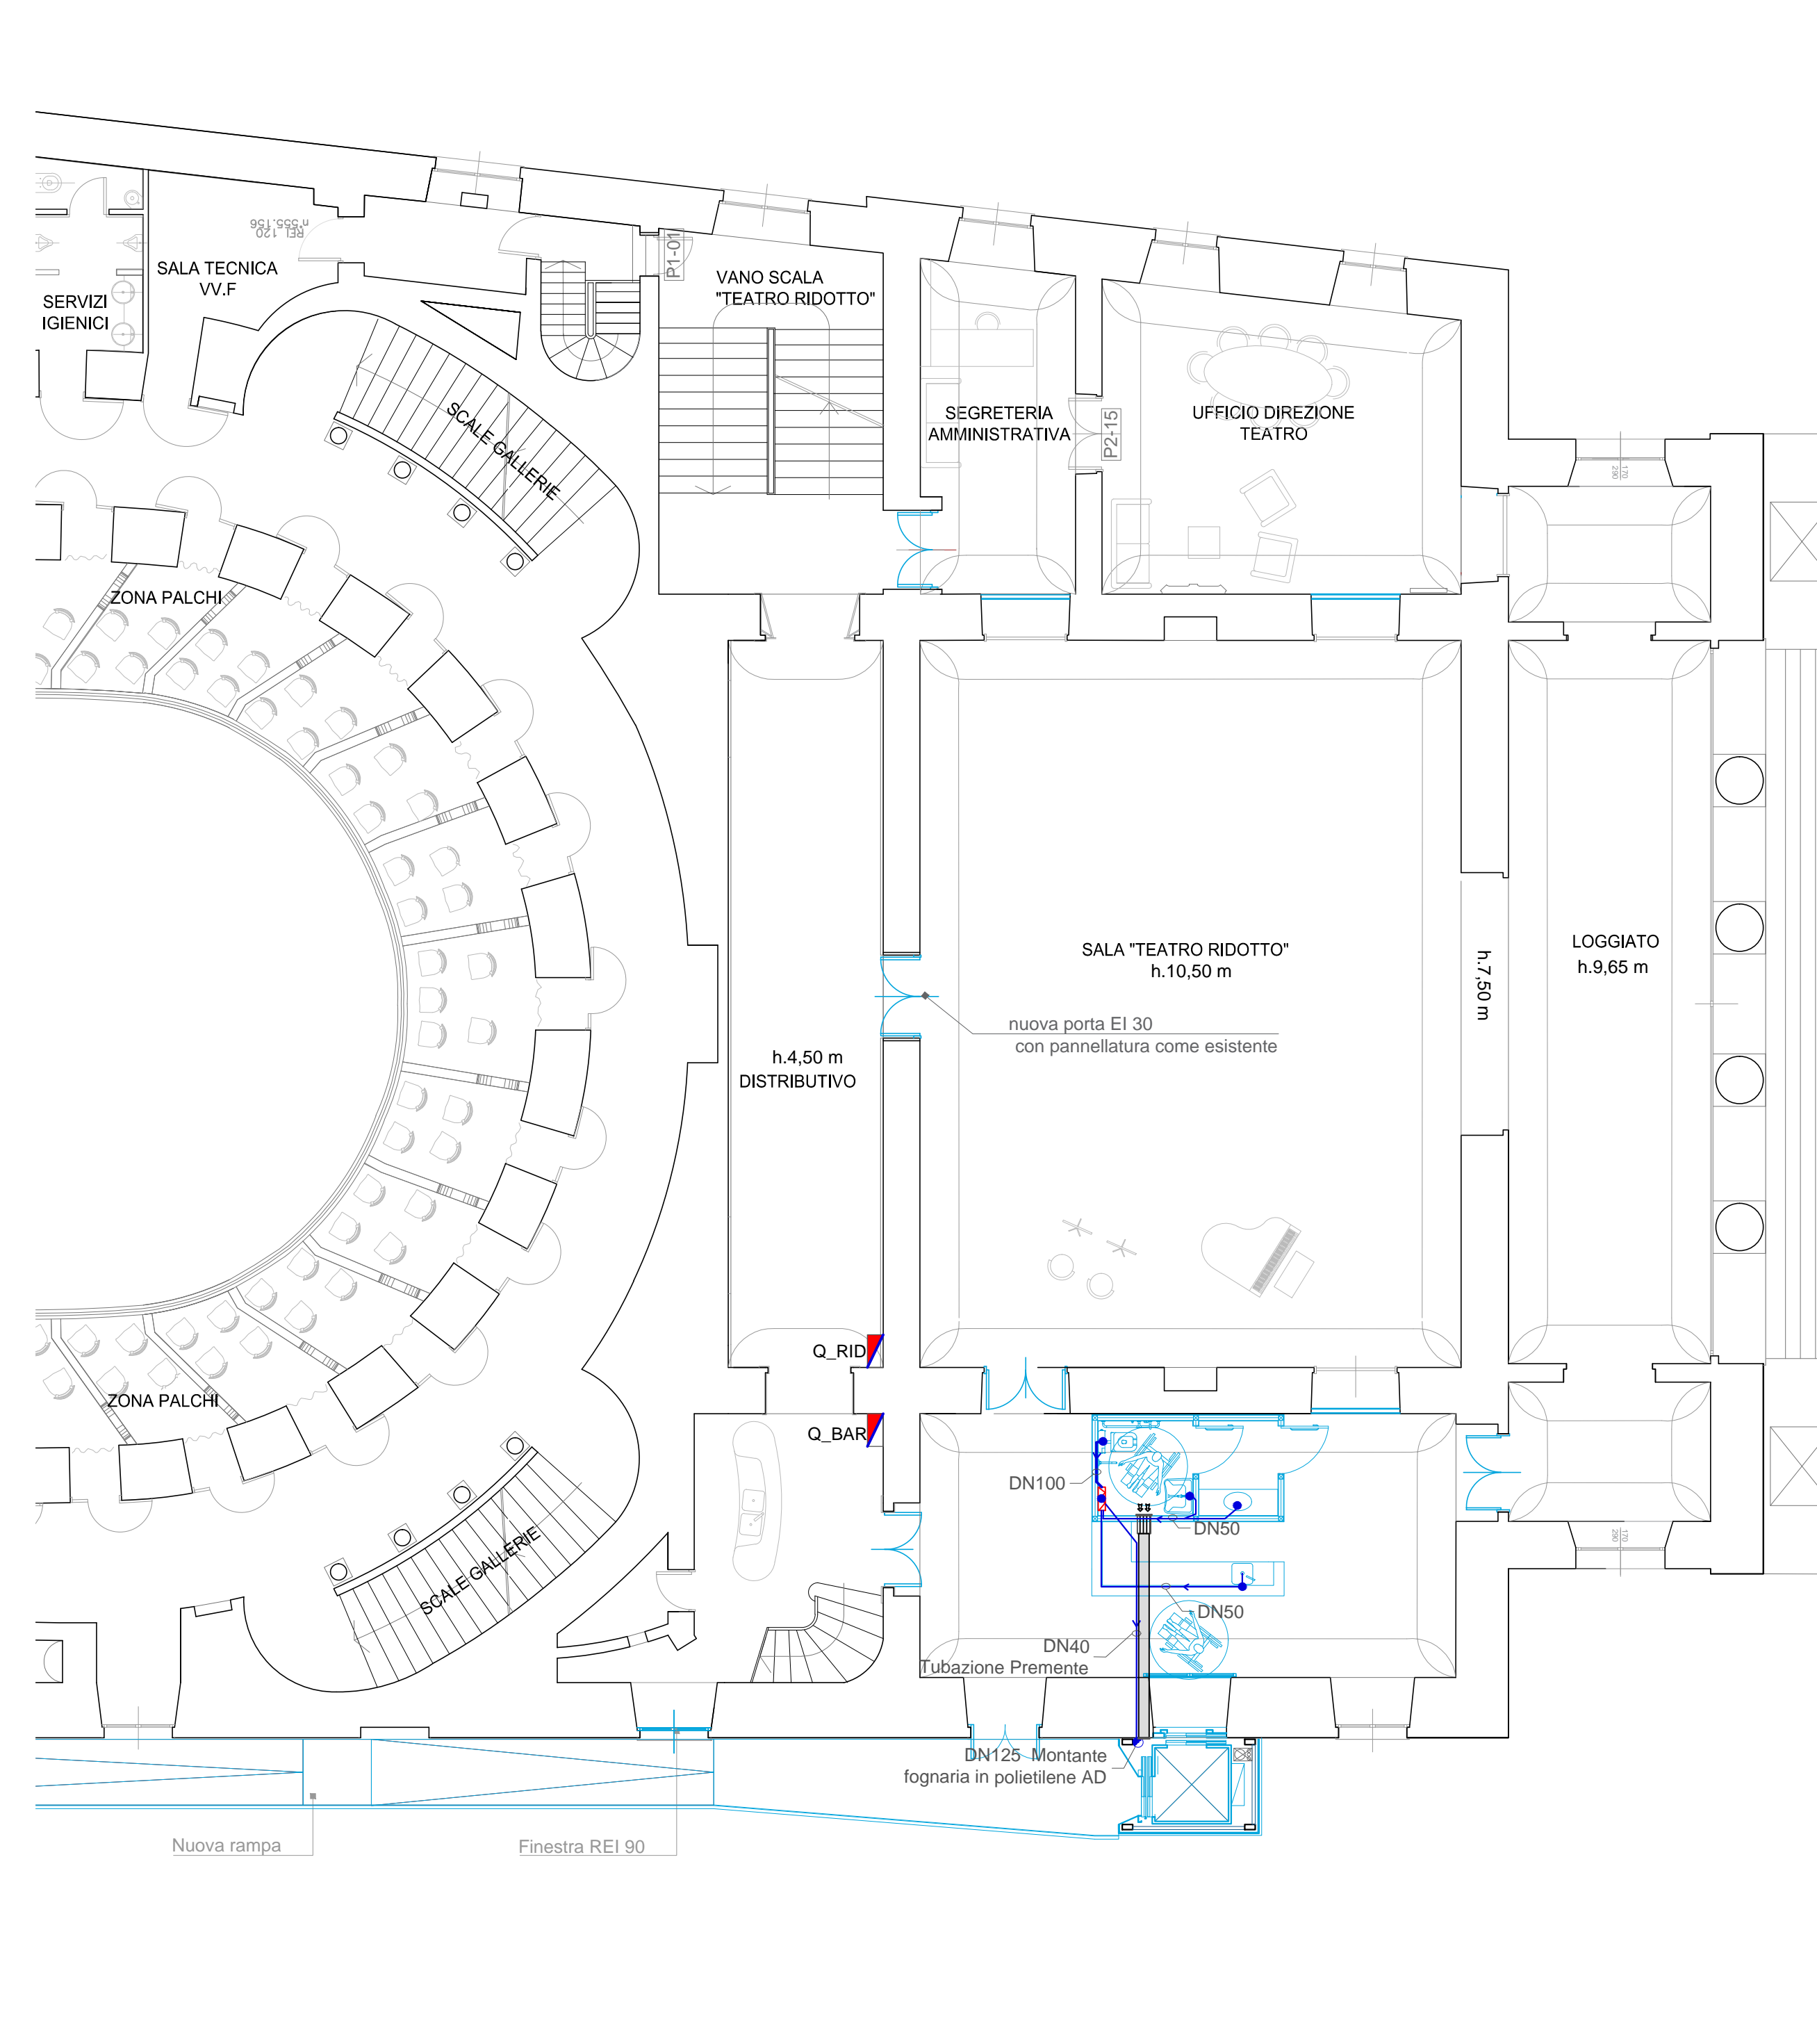

PIANTA PIANO QUARTO

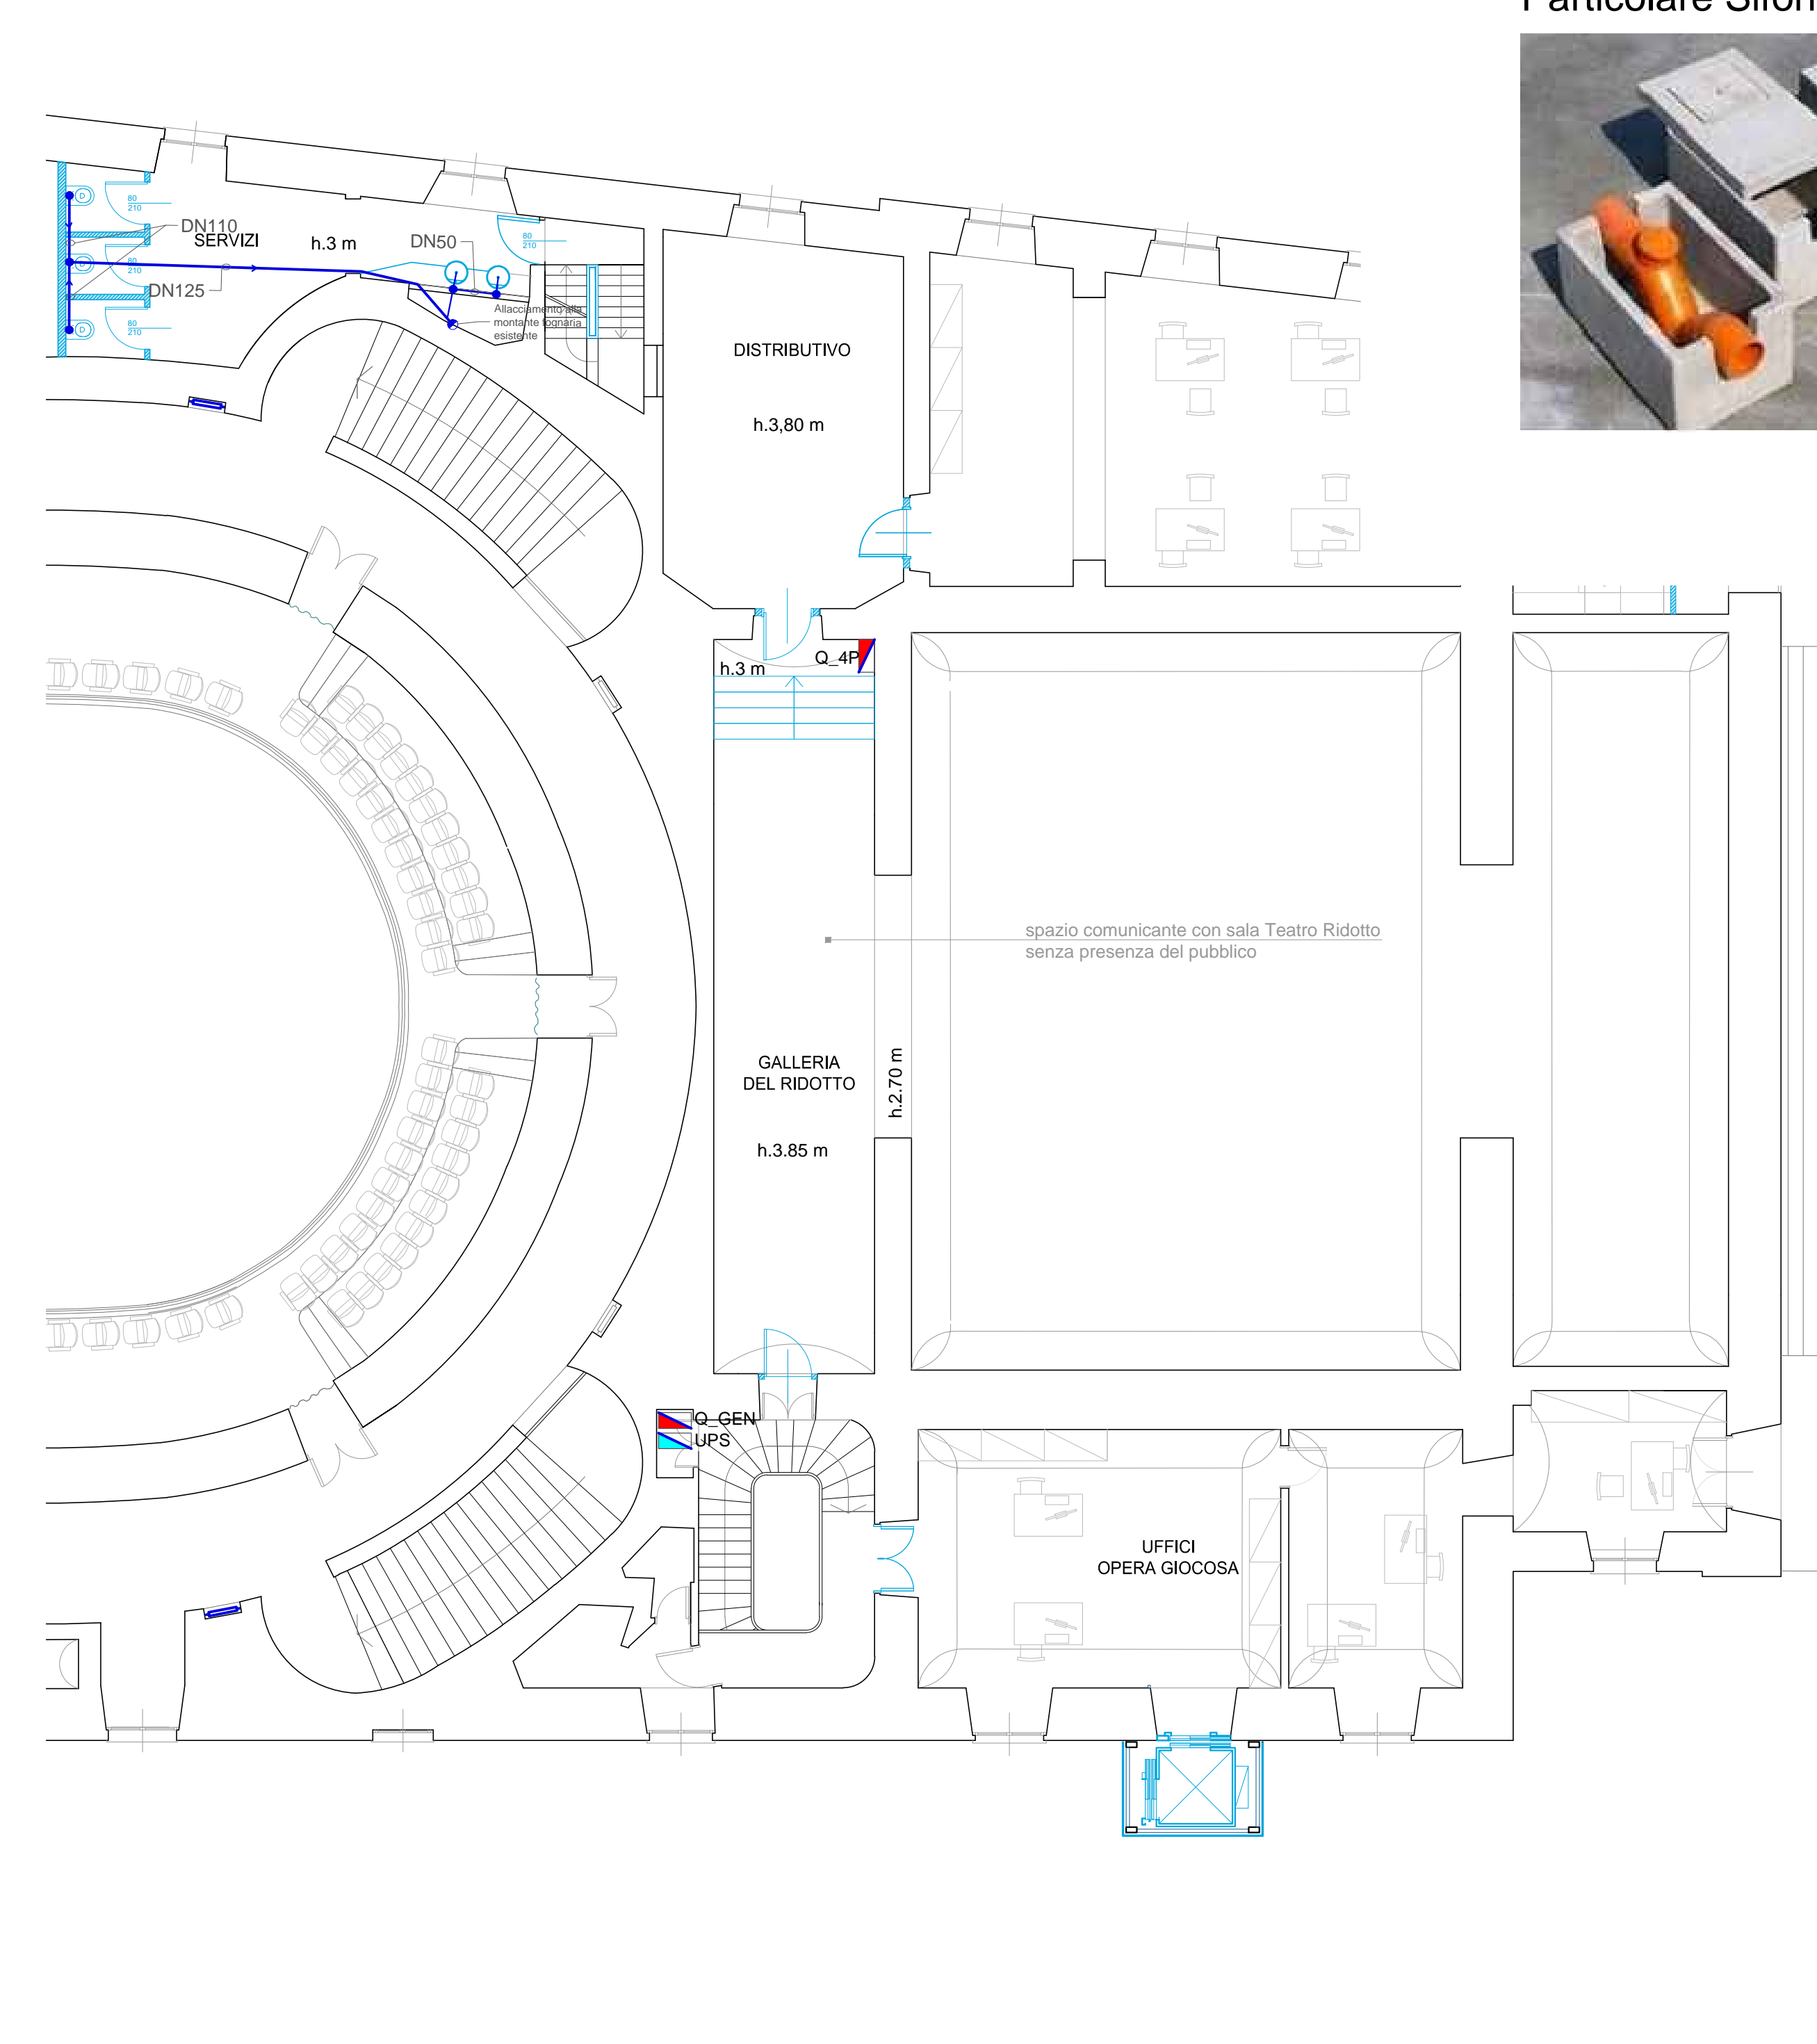

Particolare Sifone Firenze



LEGENDA	
	TUBAZIONI IN POLIETILENE AD
	TUBAZIONE IN PVC DN32 - SCARICO CONDENSA
	MONTANTE FOGNARIA DN125 IN CAVEDIO
	CONDOTTA PER ASPIRAZIONE FORZATA DN100
	ASPIRATORE ELETTRICO
	PUNTO SCARICO FOGNARIO



**Comune di Savona**

**PROGRAMMA STRATEGICO DI RIQUALIFICAZIONE URBANA E VALORIZZAZIONE TURISTICO - CULTURALE E SVILUPPO COMMERCIALE - PRODUTTIVO DELL'AREA CENTRALE DEL COMUNE DI SAVONA**

**PROGRAMMA PER LA VALORIZZAZIONE DEL TEATRO CHIABRERA E LA RIQUALIFICAZIONE AMBIENTALE DI PIAZZA DIAZ**  
**PROGETTO DEFINITIVO - ESECUTIVO**

RESPONSABILE UNICO DEL PROCEDIMENTO: ing. Marco DELFINO - Settore Lavori Pubblici e Ambiente

STAZIONE APPALTANTE IN FASE DI PROGETTAZIONE  
**Infrastrutture Recupero Energia**  
**Agenzia Regionale Ligure**  
DIVISIONE AMMINISTRAZIONE - GESTIONE SOCIETARIA E SUPPORTO AMMINISTRAZIONI

**PROGETTISTI**

NEOSTUDIO ARCHITETTI ASSOCIATI - arch. Riccardo Miselli, arch. Eleonora Burlando  
Corso Buenos Aires 12/B, Genova, T/F 010.5702692, neostudio.aa@gmail.com - MANDATARIO  
info@neostudio.it

arch. Fernando Russo, arch. Riccardo Russo - Corso Italia 43, Bari, T/F 080.5423992,  
info@ferro.it

Ing. Geo Sblendorio - Via Napoli 8/1, Bari T/F 080.5300071, geo.sblendorio@gmail.com

Arch. Francesca Icardi - Via Tanini 47/E, Genova T/F 010.5702692, neostudio.staff@gmail.com

Dott. Archeologo Francesco Tiboni - Via Marconi 43, Brescia T/F 3804951140,  
tiboni.francesco@gmail.com

**TIMBRO E FIRMA**

**LOTTO B - Ridotto del Teatro**  
**impianto fognario**

**PDE-IF-1**  
**38**

REDATTO	CONTROLLATO	APPROVATO	DATA	SCALA	FORMATO	N.DOCUMENTO	REVISIONE
				1:100	1400X420		

Infrastrutture Recupero Energia - Agenzia Regionale Ligure - I.R.E. S.p.A.  
Sede Legale: Via Postrada 16, 16122 Genova  
Ufficio Genova: Via V. Giannone 41  
Ufficio Savona: Via A. Magliolo 2, Campus Universitario Pal. Locali

DIVISIONE AMMINISTRAZIONE - GESTIONE SOCIETARIA E SUPPORTO AMMINISTRAZIONI  
Via XX Settembre 41, 16121 Genova  
tel. +39 0105488444 - amministrazione@ireliguria.it

E' VIETATA A NORMA DI LEGGE LA RIPRODUZIONE, ANCHE PARZIALE, NON AUTORIZZATA DEL PRESENTE DISEGNO