


via Famagosta

LEGENDA	
	Lampioni esistenti riposizionati per illuminazione piazza - n° 4 elementi
	A.02 n° 11 elementi linea luce a pavimento immersione e calpestabile lunghezza 100 cm tipo "LUCE E LIGHT - RIO SUB 2.2"
	A.03 Faretto direzionale da incasso a pavimento tipo "ERCO - TESIS" - n° 17 elementi
	i.01 Proiettori ancorati a palo esistente per illuminazione facciata tipo "ERCO - KONA proiettore lente spot" - n° 2 elementi
	i.02 Proiettore ancorato a palo esistente per illuminazione facciata tipo "ERCO - KONA proiettore lente oval flood" - n° 2 elementi
	Tubazione in PVC interrata DN 50 mm
	Tubazione in PVC interrata DN 25 mm
	Pozzetto in cls 30x30 con chiusino in ghisa

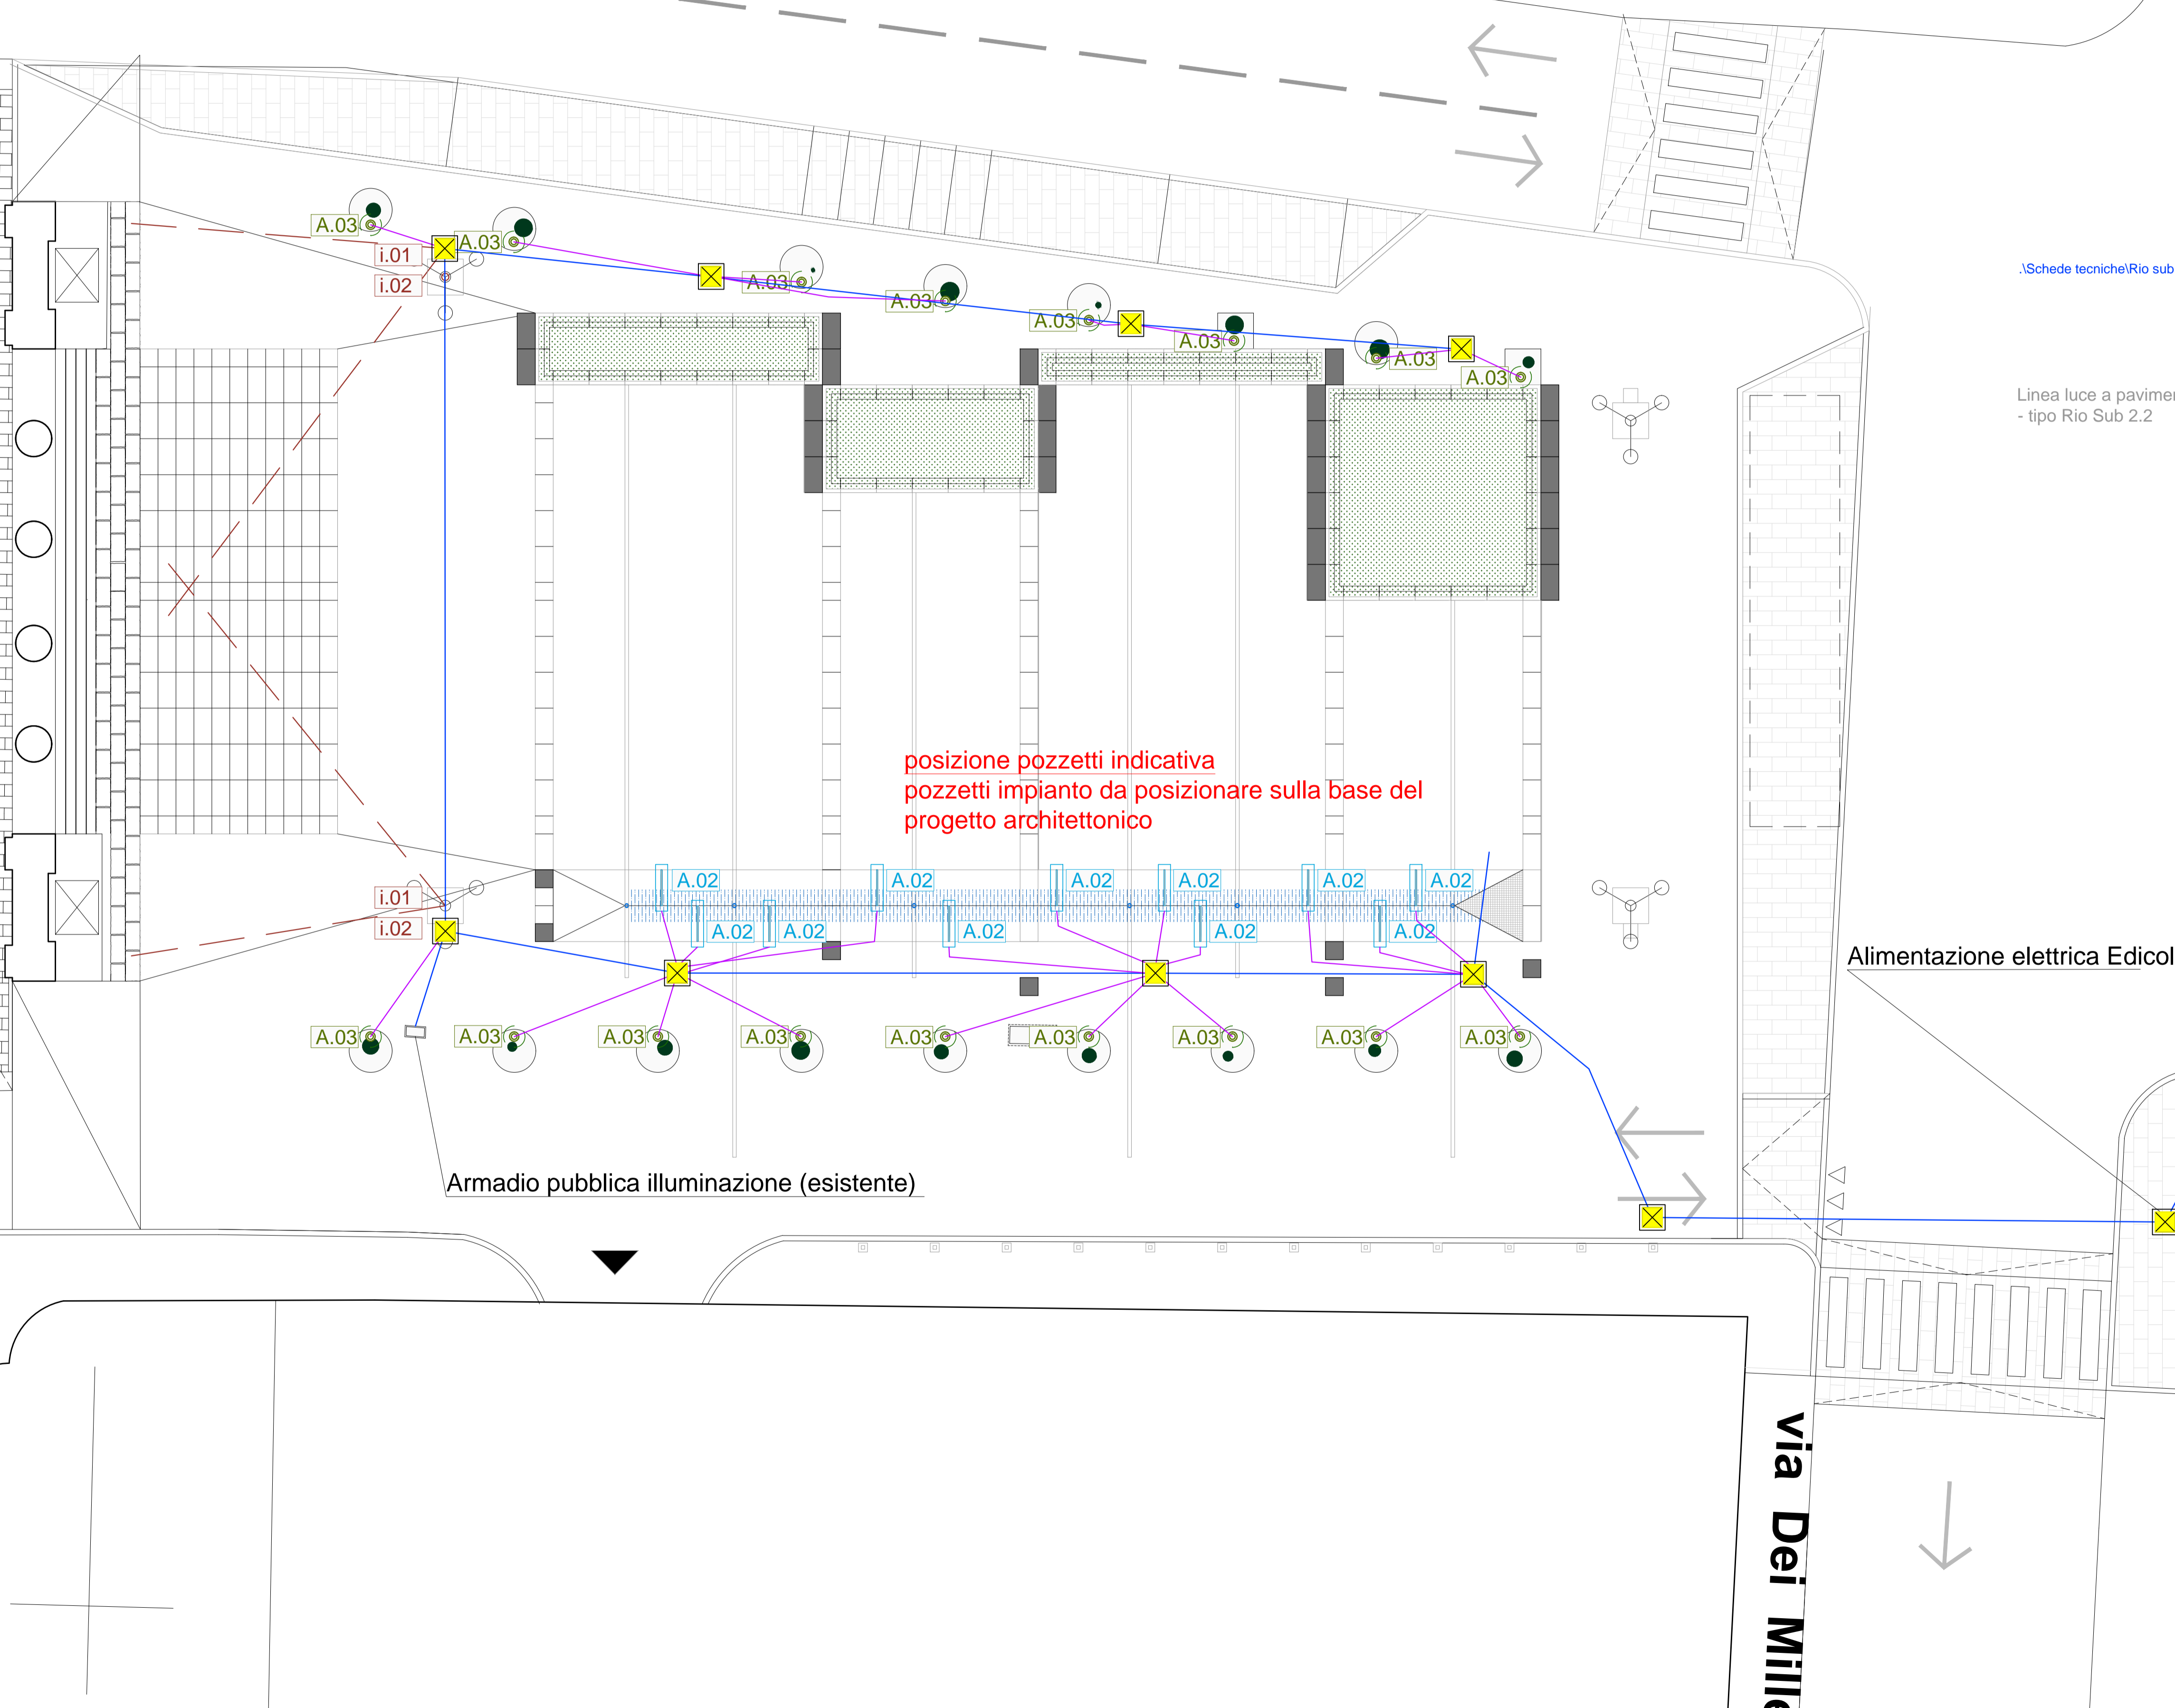

:\Schede tecniche\Rio sub 2.2.JPG

:\Schede tecniche\Erco tesis.JPG

:\Schede tecniche\Erco Kona 01.JPG

Linea luce a pavimento  
- tipo Rio Sub 2.2

Faretto direzionale ad incasso  
- tipo Erco Tesis

Faretto ancorato a palo  
- tipo Erco Kona i.01/i.02

posizione pozzetti indicativa  
pozzetti impianto da posizionare sulla base del  
progetto architettonico

Armadio pubblica illuminazione (esistente)

Alimentazione elettrica Edicola

via Dei Mille



Comune di Savona

PROGRAMMA STRATEGICO DI RIQUALIFICAZIONE URBANA E  
VALORIZZAZIONE TURISTICO - CULTURALE E SVILUPPO COMMERCIALE  
- PRODUTTIVO DELL'AREA CENTRALE DEL COMUNE DI SAVONA

PROGRAMMA PER LA VALORIZZAZIONE DEL TEATRO CHIABRERA E LA  
RIQUALIFICAZIONE AMBIENTALE DI PIAZZA DIAZ  
PROGETTO DEFINITIVO - ESECUTIVO

RESPONSABILE UNICO DEL PROCEDIMENTO: ing. Marco DELFINO - Settore Lavori Pubblici e Ambiente

STAZIONE APPALTANTE IN FASE DI PROGETTAZIONE  
Infrastrutture Recupero Energia  
Agenzia Regionale Ligure  
DIVISIONE AMMINISTRAZIONE - GESTIONE SOCIETARIA  
E SUPPORTO AMMINISTRAZIONI

PROGETTISTI  
NEOSTUDIO ARCHITETTI ASSOCIATI - arch. Riccardo Miselli, arch. Eleonora Burlando  
Corso Buenos Aires 12/8, Genova, T/F 010.5702692, neostudio.aa@gmail.com - MANDATARIO  
info@ferima.it  
arch. Fernando Russo, arch. Riccardo Russo - Corso Italia 43, Bari, T/F 080.5423992,  
ing. Geo Sblendorio - Via Napoli 8/1, Bari T/F 080.5300071, geo.sblendorio@gmail.com  
Arch. Francesca Icardi - Via Tanini 47/E, Genova T/F 010.5702692, neostudio.staff@gmail.com  
Dott. Archeologo Francesco Tiboni - Via Marconi 43, Brescia T/F 3804951140,  
tiboni.francesco@gmail.com

LOTTO A - PIAZZA DIAZ E BAR DEL TEATRO PDE-IE-01  
progetto - impianto elettrico F.M. e illuminazione piazza 34

REDDATTO	CONTROLLATO	APPROVATO	DATA	SCALA	FORMATO	NDOCUMENTO	REVISIONE