



PIANTA PIANO TERRA

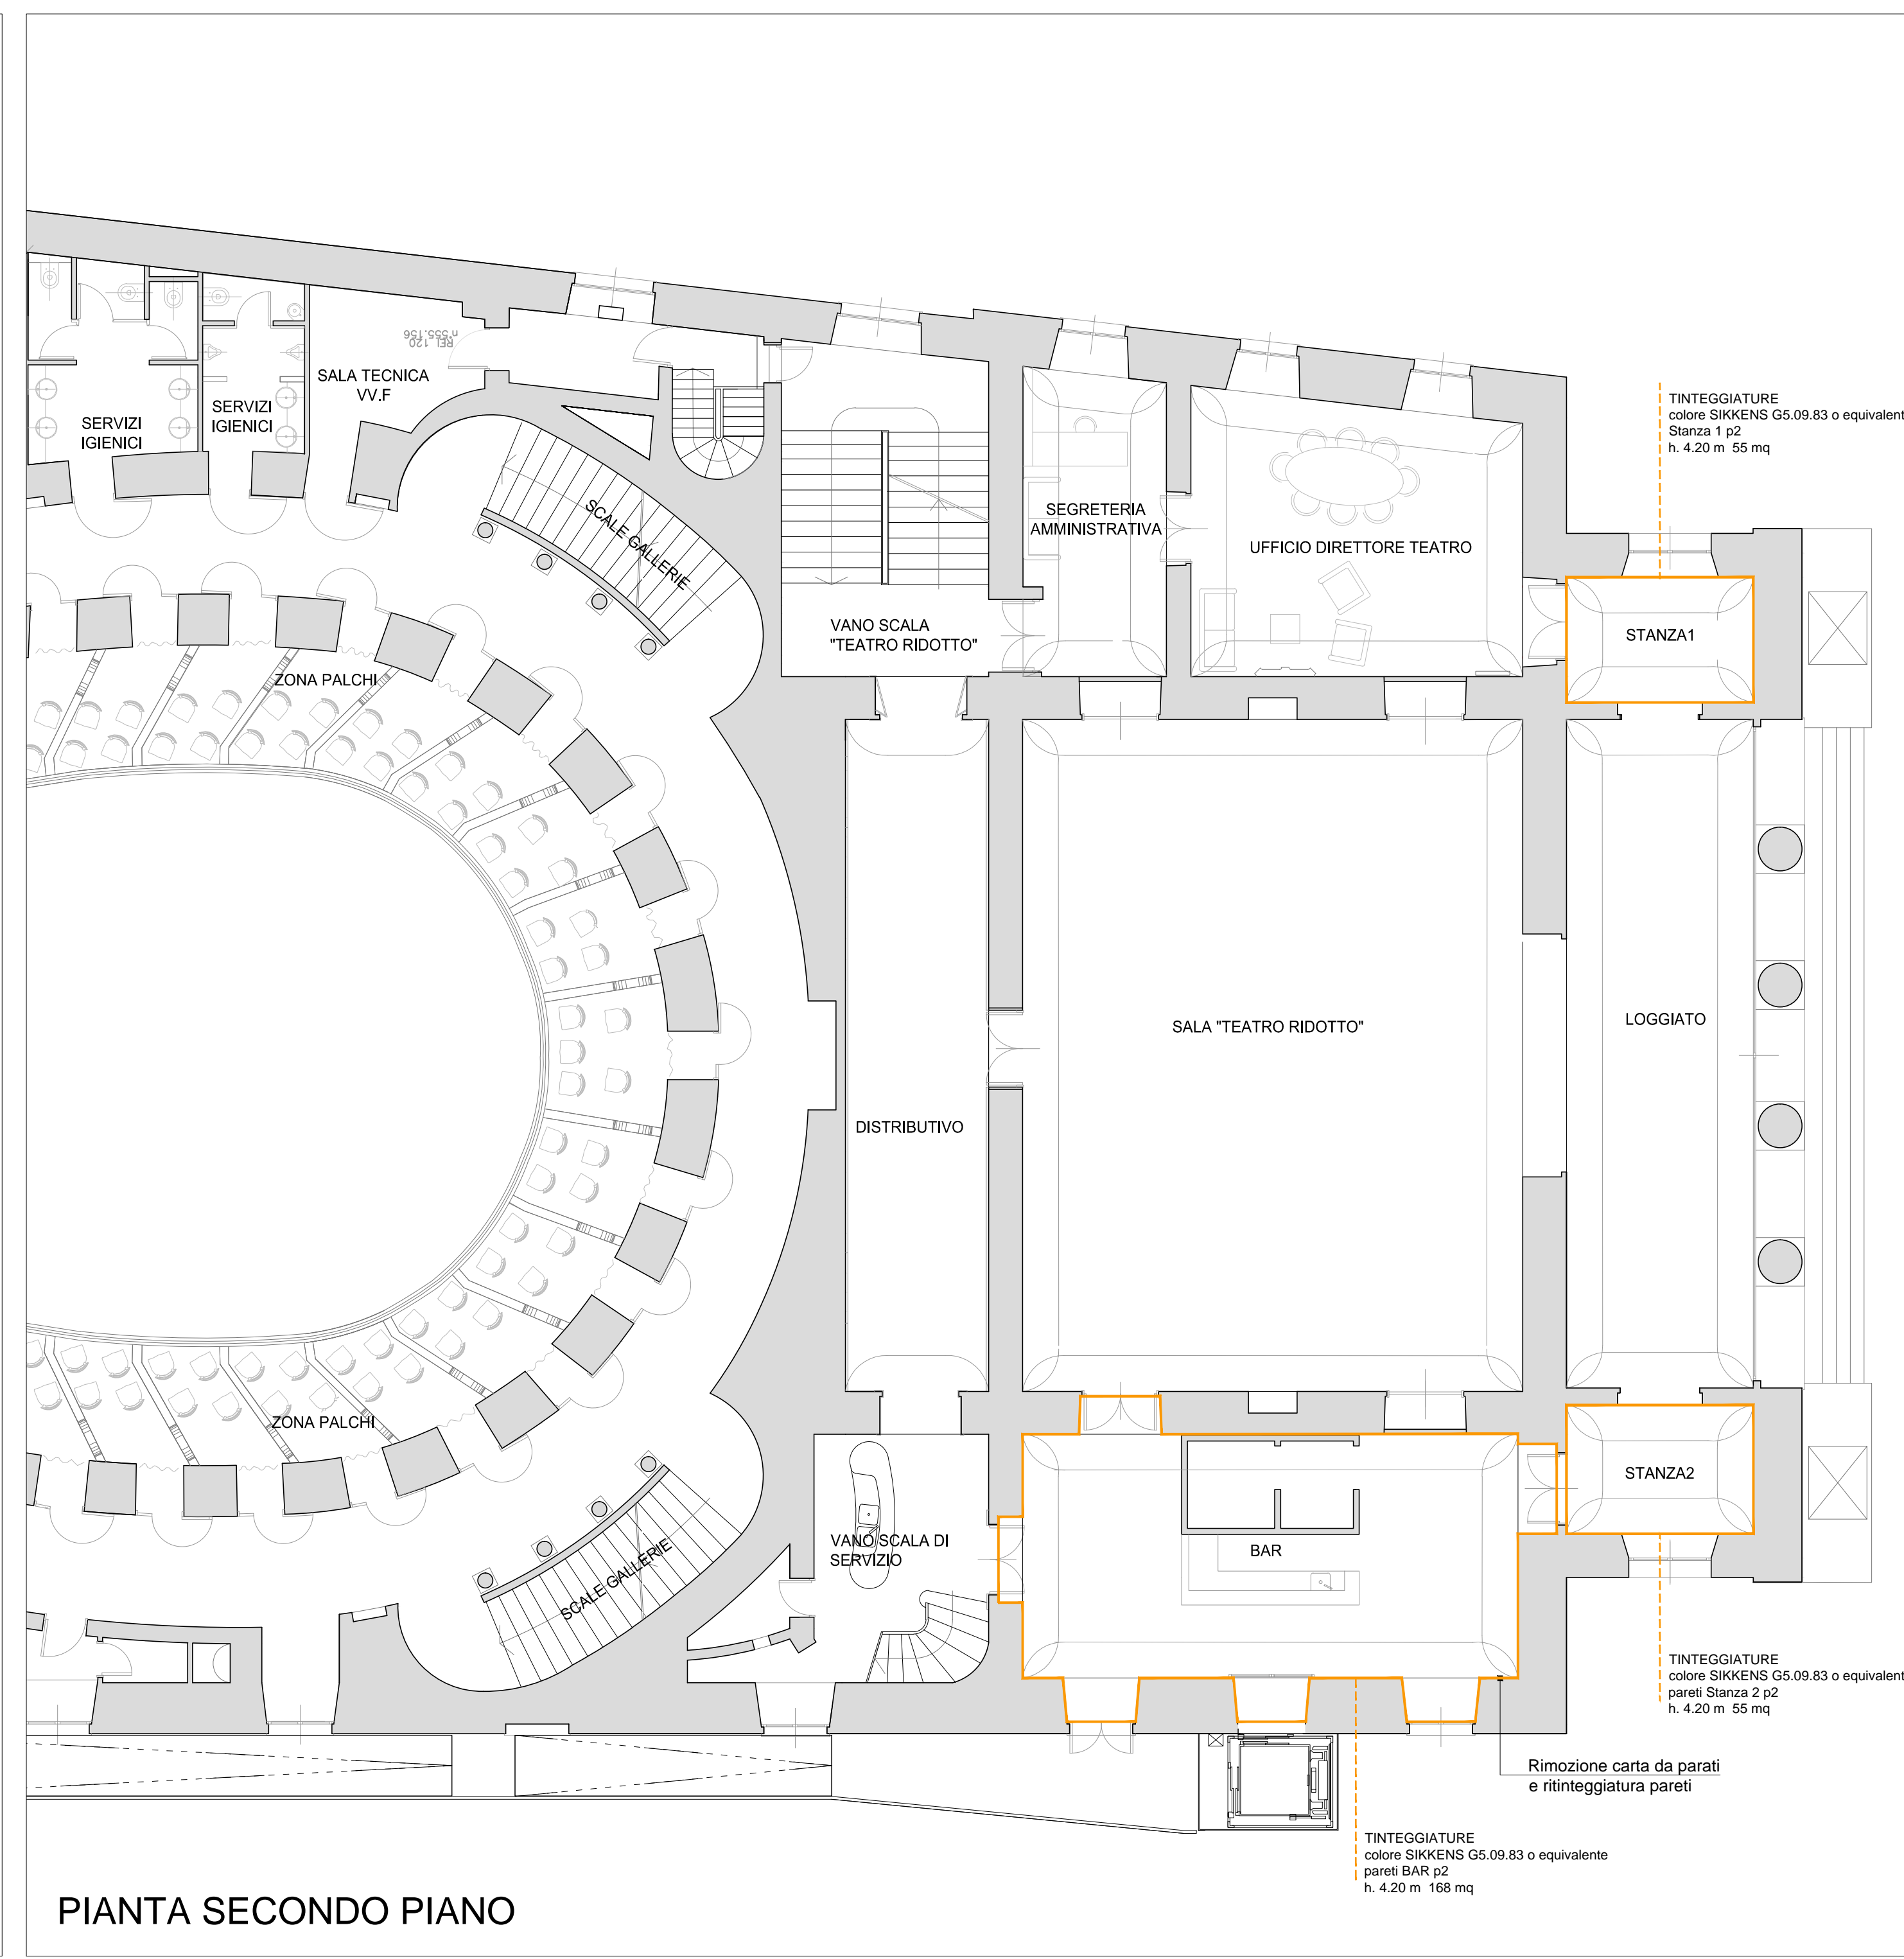

PIANTA SECONDO PIANO

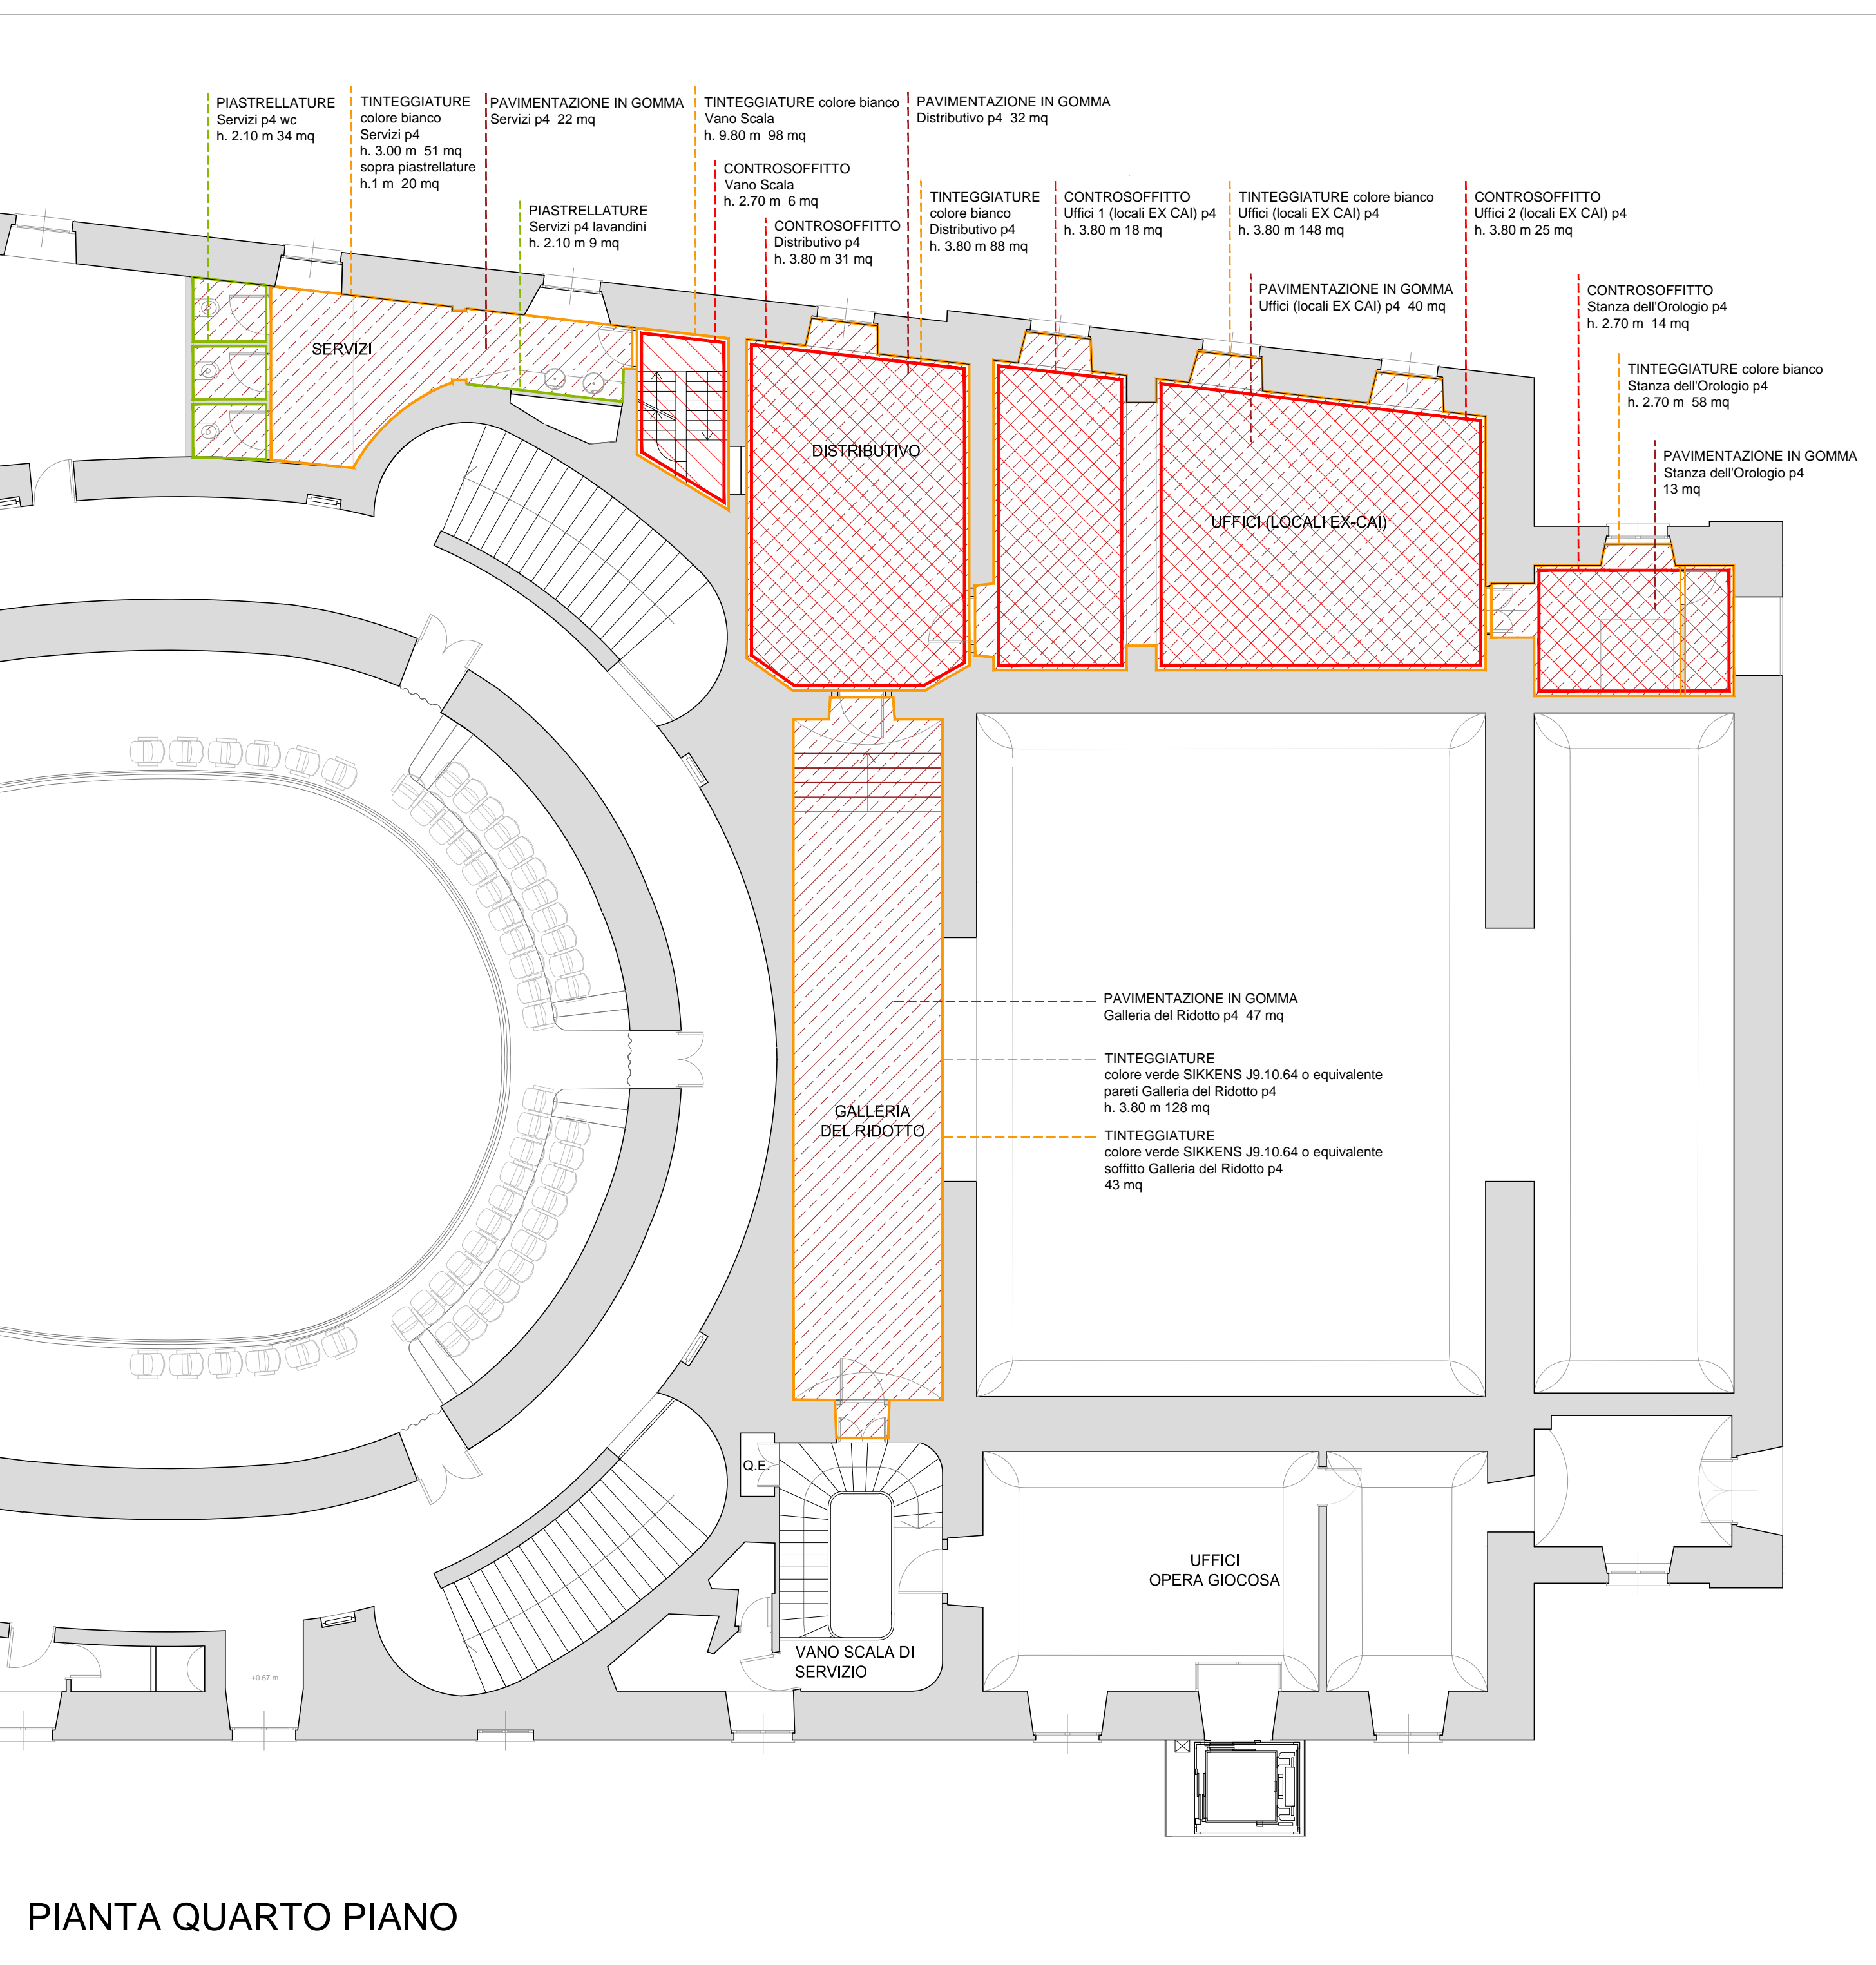

PIANTA QUARTO PIANO

- LEGENDA FINITURE**
- Nuove pavimentazioni in gomma tipo ARTIGO MULTIFLOOR colore SILK U36 tot. 166 mq
 - Posa di nuovi controsoffitti tot. 94 mq
 - Tinteggiature pareti colore bianco SIKKENS ON.00.88 o equivalente colore verde SIKKENS J9.10.64 o equivalente colore beige SIKKENS G5.09.83 o equivalente tot. 911 mq
 - Piastrelature tot. 76 mq



CITTÀ DI SAVONA
Comune di Savona

PROGRAMMA STRATEGICO DI RIQUALIFICAZIONE URBANA E VALORIZZAZIONE TURISTICO - CULTURALE E SVILUPPO COMMERCIALE - PRODUTTIVO DELL'AREA CENTRALE DEL COMUNE DI SAVONA

PROGRAMMA PER LA VALORIZZAZIONE DEL TEATRO CHIABRERA E LA RIQUALIFICAZIONE AMBIENTALE DI PIAZZA DIAZ
PROGETTO DEFINITIVO - ESECUTIVO

RESPONSABILE UNICO DEL PROCEDIMENTO: ing. Marco DELFINO - Settore Lavori Pubblici e Ambiente

STAZIONE APPALTANTE IN FASE DI PROGETTAZIONE
Infrastrutture Recupero Energia
Agenzia Regionale Ligure
DIVISIONE AMMINISTRAZIONE - GESTIONE SOCIETARIA E SUPPORTO AMMINISTRAZIONI

PROGETTISTI
NEOSTUDIO ARCHITETTI ASSOCIATI - arch. Riccardo Miselli, arch. Eleonora Burlando
Corso Buenos Aires 12/B, Genova, T/F 010.5702692, neostudio.aa@gmail.com - MANDATARIO
info@neostudio.it
arch. Fernando Russo, arch. Riccardo Russo - Corso Italia 43, Bari, T/F 080.5423992, info@terma.it
Ing. Geo Sblendorio - Via Napoli 8/1, Bari T/F 080.5300071, geo.sblendorio@gmail.com
Arch. Francesca Icardi - Via Tanini 47/E, Genova T/F 010.5702692, neostudio.staff@gmail.com
Dott. Archeologo Francesco Tiboni - Via Marconi 43, Brescia T/F 3804951140, tiboni.francesco@gmail.com

TIMBRO E FIRMA

LOTTO B - Teatro Chiabrera
Trattamenti superficiali e finiture **PDE-FIN-17**
26

REDATTO	CONTROLLATO	APPROVATO	DATA	SCALA	FORMATO	N°DOCUMENTO	REVISIONE
			17.06.2021	1:100	1400x420 mm		

Infrastrutture Recupero Energia - Agenzia Regionale Ligure - I.R.E. S.p.A.
Sede Legale: Via Postalaria 16, 15122 Genova
Ufficio Genova: Via XX Settembre 41
Ufficio Savona: Via A. Magliotto 2, Campus Universitario Pal. Locali

DIVISIONE AMMINISTRAZIONE - GESTIONE SOCIETARIA E SUPPORTO AMMINISTRAZIONI
Via XX Settembre 41, 15121 Genova
tel. +39 010588544 - amministrazione@ireg Liguria.it

E' VIETATA A NORMA DI LEGGE LA RIPRODUZIONE, ANCHE PARZIALE, NON AUTORIZZATA DEL PRESENTE DISEGNO