



**PAV.01 -
pavimentazione in
calcestruzzo
architettonico**
pavimentazione architettonica
in cls premiscelato con inerti a
vista frantumati di cava in
marmo bianco di botticino



**PAV.02 -
pavimentazione in
lastre prefabbricate in
cls finitura grigio-nero**
pavimentazione in lastre
50x100-10x100-50x50 sp 5cm
in calcestruzzo grigio con
inerti in nero assoluto
smerigliato



**PAV.03 -
pavimentazione in
lastre di pietra Marella**
pavimentazione in lastre
50x100 sp 5 cm in pietra
Marella




**PAV.04 -
pavimentazione in
lastre di pietra di
Luserna**
pavimentazione in Pietra di
Luserna in lastre a spacco
naturale di cava con bordi
fresati 25x50cm sp 4 cm



**PAV.05 -
pavimentazione in
ghiaia bianca**
pavimentazione aree alberate
in graniglia di rocce calcaree
di colore bianco disposta in
strati successivi di varia
pezzatura

PLANIMETRIA - scala 1:100

via Famagosta

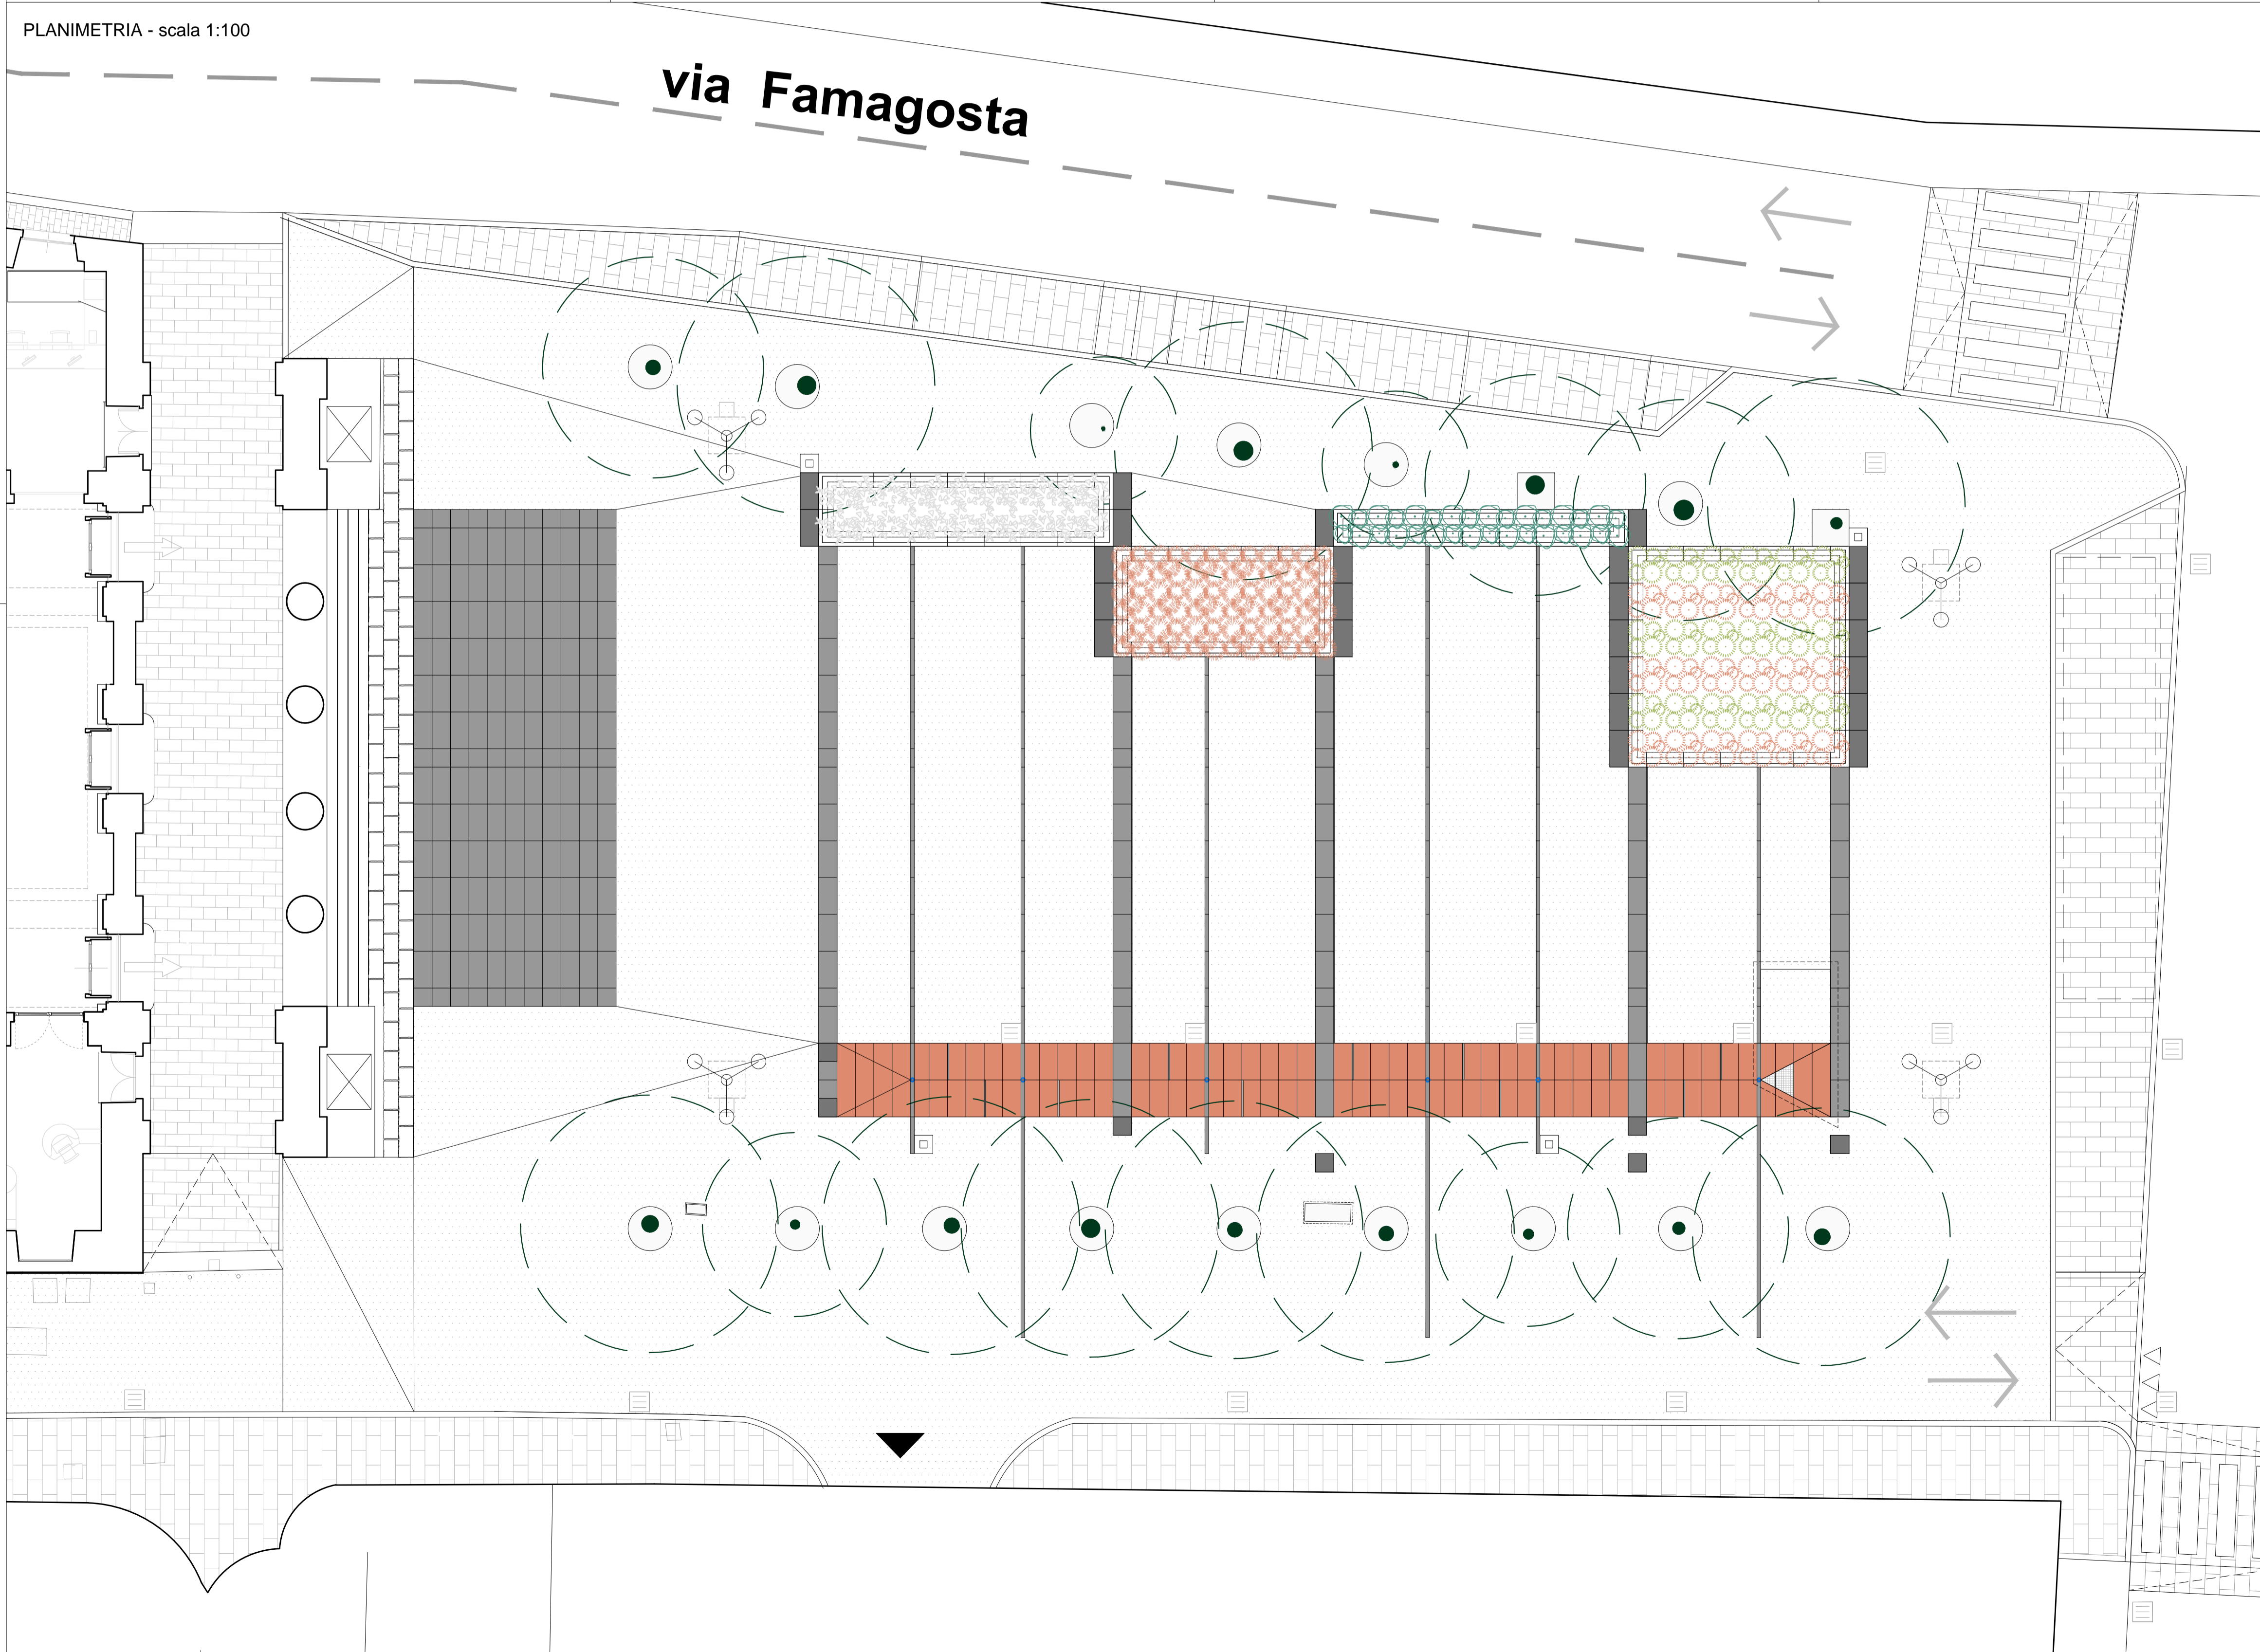

CITTÀ DI SAVONA
Comune di Savona

PROGRAMMA STRATEGICO DI RIQUALIFICAZIONE URBANA E
VALORIZZAZIONE TURISTICO - CULTURALE E SVILUPPO COMMERCIALE
- PRODUTTIVO DELL'AREA CENTRALE DEL COMUNE DI SAVONA

PROGRAMMA PER LA VALORIZZAZIONE DEL TEATRO CHIABRERA E LA
RIQUALIFICAZIONE AMBIENTALE DI PIAZZA DIAZ
PROGETTO DEFINITIVO - ESECUTIVO

RESPONSABILE UNICO DEL PROCEDIMENTO: ing. Marco DELFINO - Settore Lavori Pubblici e Ambiente

STAZIONE APPALTANTE IN FASE DI PROGETTAZIONE

Ire
Infrastrutture Recupero Energia
Agenzia Regionale Ligure
DIVISIONE AMMINISTRAZIONE - GESTIONE SOCIETARIA
E SUPPORTO AMMINISTRAZIONI

PROGETTISTI

NEOSTUDIO ARCHITETTI ASSOCIATI - arch. Riccardo Miselli, arch. Eleonora Burlando
Corso Buenos Aires 12/8, Genova, T/F 010.5702692, neostudio.aa@gmail.com - MANDATARIO
arch. Fernando Russo, arch. Riccardo Russo - Corso Italia 43, Bari, T/F 080.5423992,
info@ferma.it
Ing. Geo Sblendorio - Via Napoli 8/1, Bari T/F 080.5300071, geo.sblendorio@gmail.com
Arch. Francesca Icardi - Via Tanini 47/E, Genova T/F 010.5702692, neostudio.staff@gmail.com
Dott. Archeologo Francesco Tiboni - Via Marconi 43, Brescia T/F 3804951140,
tiboni.francesco@gmail.com

TIMBRO E FIRMA

LOTTO A - PIAZZA DIAZ
progetto - planimetria con indicazione dei materiali

PDE-SP-01
6

REDATTO	CONTROLLATO	APPROVATO	DATA	SCALA	FORMATO	DOCUMENTO	REVISIONE
			17.06.2021	1:100	A1		