

PROGETTO DEFINITIVO


IMPIANTO PRODUTTIVO

ELABORATO:
Viabilità di servizio alla
Torre Eolica n.1
(Pianta e profilo)
Scala 1:1000, 1:200


Tav 6.10var01
REV.2021

DATA	GENNAIO 2021	PROGETTISTI: Studio Associato DP Ingegneria Viale Divisione Cuneense n. 1 12063 - Dogliani (CN) e-mail: studiassocdp@ingegneria.it	ORDINE DEGLI INGEGNERI DELLA PROVINCIA DI CUNEO A1758 Dott. Ing. Daniela Pirra
PROFONTE:	Wind Alternative Energy s.r.l. C.so Statuto 20, 12084 MONDOVI (CN) P. IVA e C.Fiscale 0346347004	Dott. Ing. Daniele Pirra Cell. 347.1120131 - Tel / Fax: 0173.743363	Dott. Ing. Stefano Rosso Cell. 328.3648855 - Tel / Fax: 0173.743363
		Studio Ingegneria Via Dambrino n.24 12049 TRINTA* Dott. Ing. Samuele Viana Cell. 366.8761714 - email: samueleviana@hotmail.com	ORDINE DEGLI INGEGNERI DELLA PROVINCIA DI CUNEO A1188 Dott. Ing. Samuele Viana

Asse stradale -Sezioni trasversali
Scala 1:200

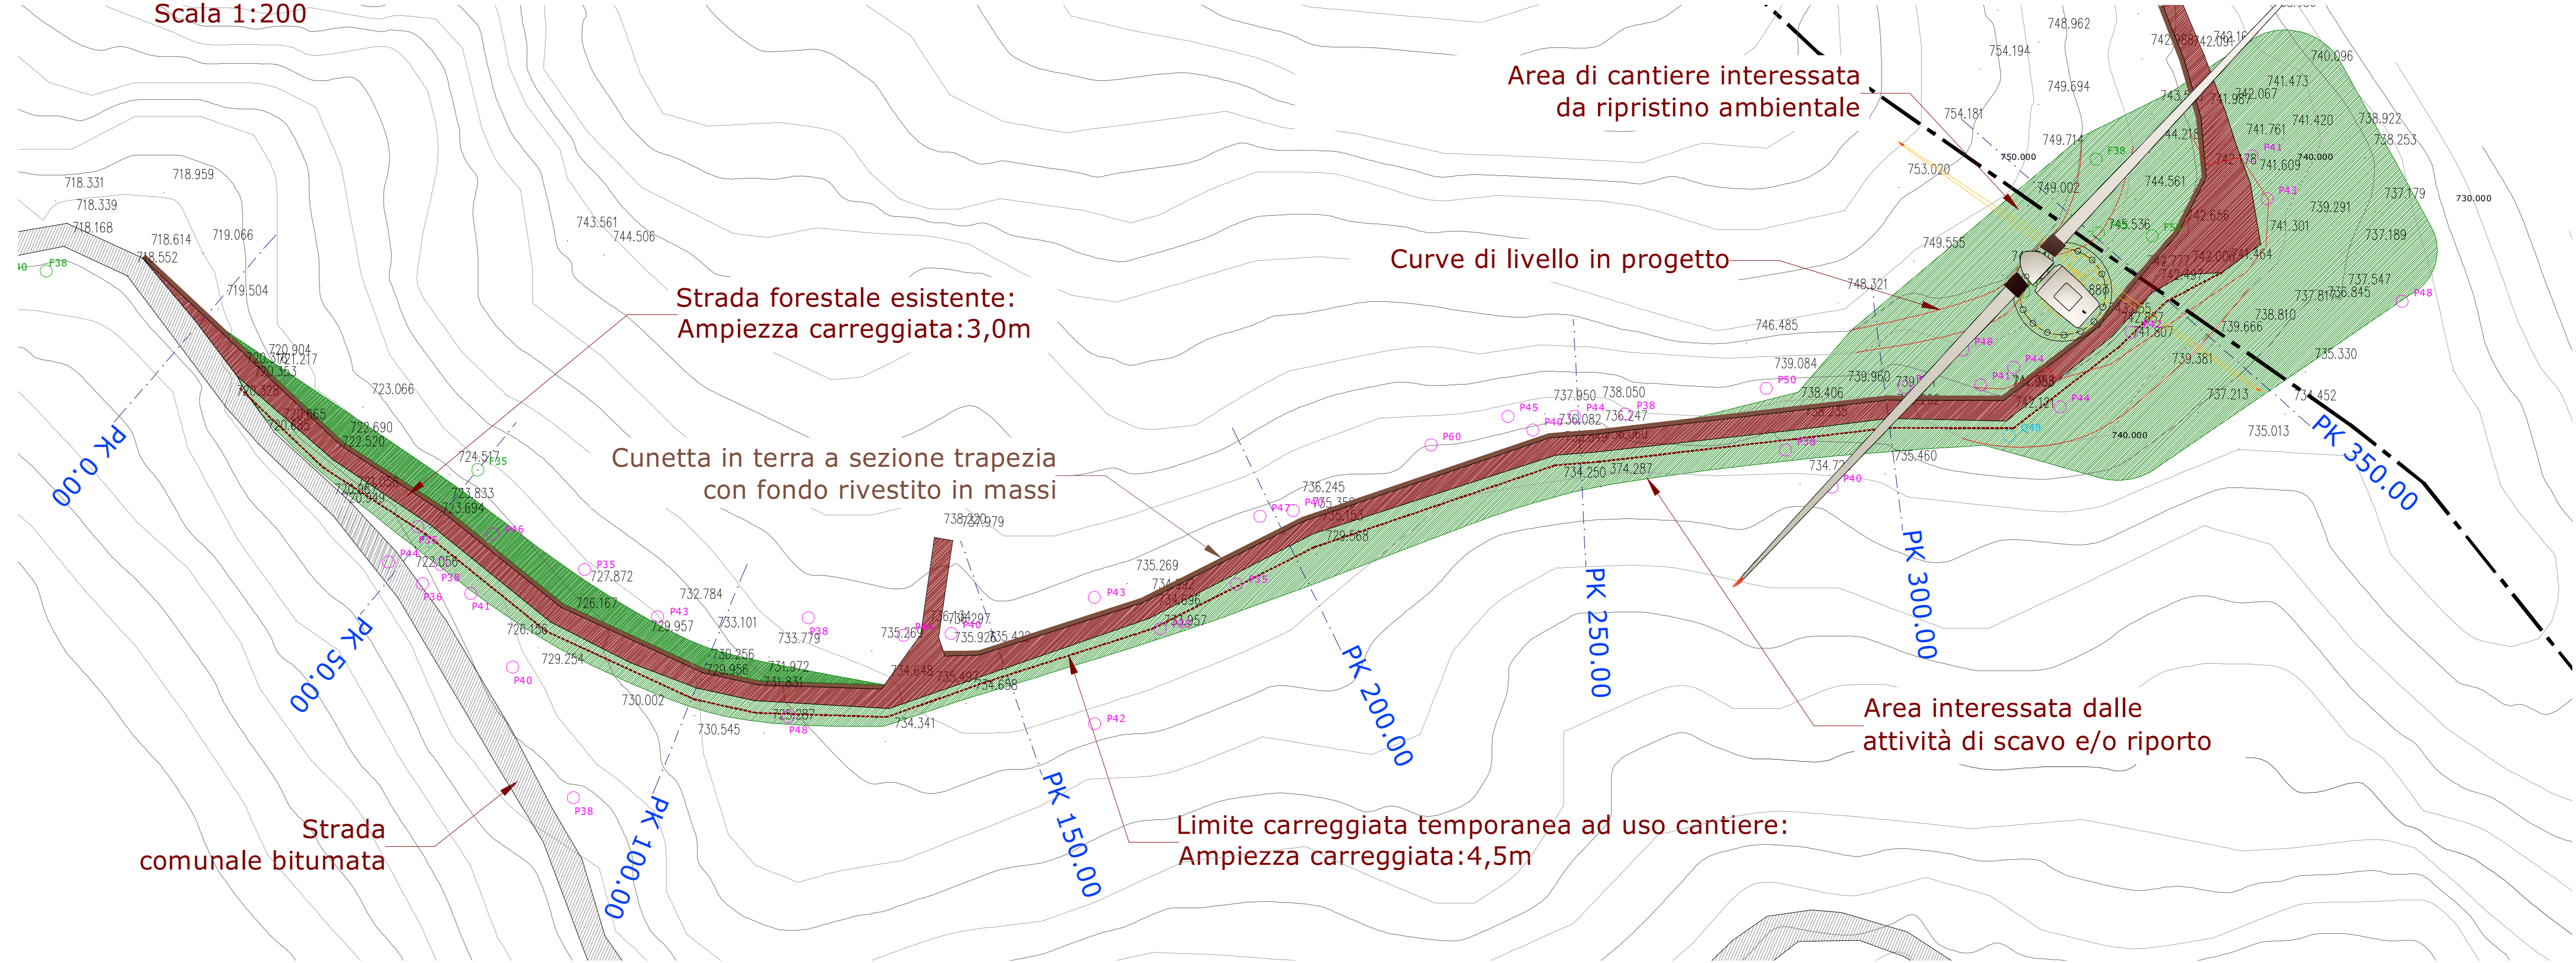

Asse stradale -Profilo longitudinale
Scala 1:500

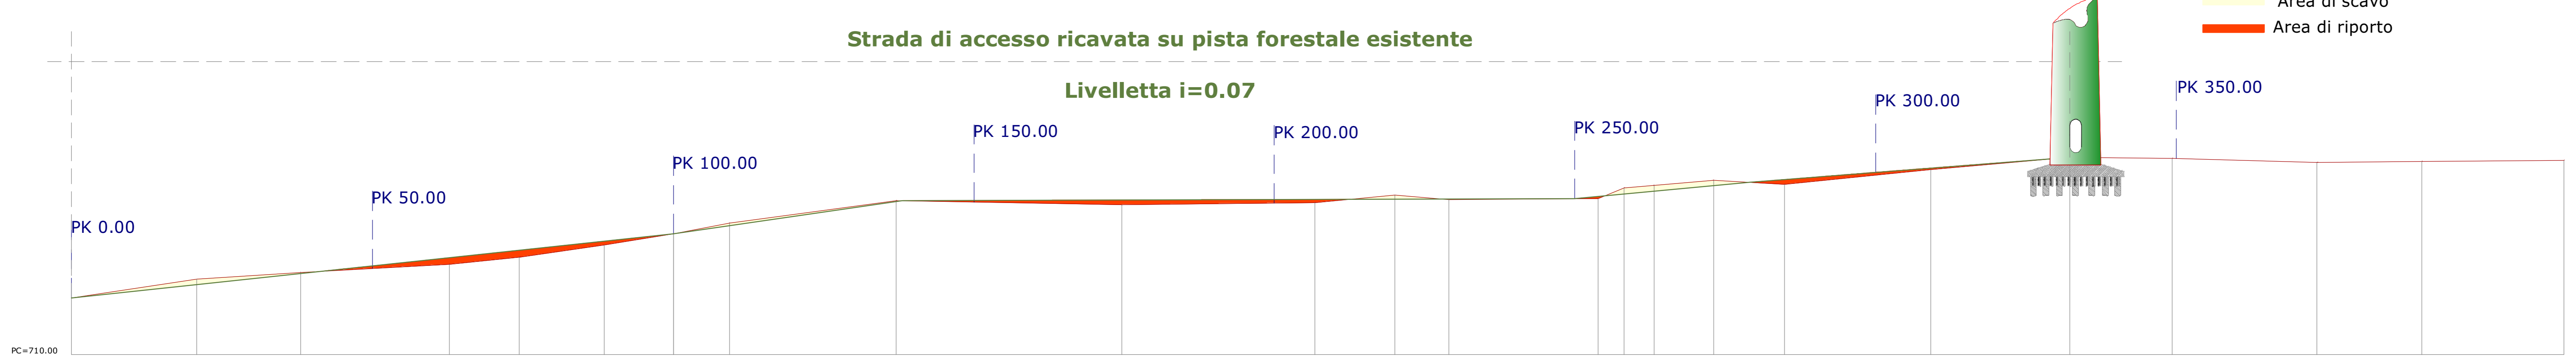

QUOTA DI PROGETTO	719.413	722.550	723.691	724.994	726.154	728.241	730.123	731.906	735.611	734.878	735.287	736.488	735.754	735.971	737.722	738.181	739.025	738.329	740.729	742.825	742.640	741.959	742.123	742.283
QUOTA DEL TERRENO	719.413	722.550	723.691	724.994	726.154	728.241	730.123	731.906	735.611	734.878	735.287	736.488	735.754	735.971	737.722	738.181	739.025	738.329	740.729	742.825	742.640	741.959	742.123	742.283
DISTANZA PARZIALE	0.00	20.83	17.25	24.78	11.57	14.03	11.46	9.35	27.68	37.50	32.17	13.26	8.98	24.79	4.34	4.98	9.91	11.82	24.31	23.12	17.05	24.01	17.35	23.63
DISTANZA DA ORIGINE	0.00	20.83	38.08	62.86	74.43	88.54	100.10	109.44	137.12	174.62	206.79	220.05	229.03	253.81	258.16	263.14	273.04	284.86	309.17	332.29	349.34	373.35	390.85	414.48