


N.B. Tutte le formetriche dovranno essere definite ed approvate dalla D.L. prima della realizzazione delle strutture

PRESCRIZIONI SUI MATERIALI E DISPOSIZIONI GENERALI

CARATTERISTICHE DEI MATERIALI	
CALCESTRUZZO	R _{ik} = 30 MPa f _{ctd} = 2,0 MPa f _{td} = 2,0 MPa
ACCIAIO	S235JR
ACCIAIO INCASTRATO	S275JR
ACCIAIO A TAVOLA	S275JR
ACCIAIO A TAVOLA	S275JR
ACCIAIO A TAVOLA	S275JR
CONDIZIONI DI LAVORAZIONE	
TEMP. AMBIENTE	20°C
UMIDITÀ RELATIVA	50%
PROVE SUI MATERIALI DA COSTRUZIONE	
CONCRETO	Controllo Tipo A (NTC 2018)
ACCIAIO	Controllo Tipo A (NTC 2018)
ESPOSIZIONE AMBIENTALE	
CLASSE	XC1 (combinazione da cloruri) + S2 (struttura in elevazione)
CONSISTENZA CALCESTRUZZO	
FONDAZIONI	CLASSE S4 - Slump 160/210
MURI - PIASTRE	CLASSE S4 - Slump 160/210
TRAVI - SOLETTE	CLASSE S4 - Slump 160/210
NORMATIVA DI RIFERIMENTO, PARAMETRI SIMILI, RESISTENZA AL FUOCO	
D.M. Infrastrutture 17 gennaio 2018 - Legge 59/11/1991 n. 1086	Colonna di Savona (SV) - Tipo di Collocazione 2 - Classe di zona 1 - Zona sismica 3
Longitudine: 8°43'38" Latitudine: 44°26'39" Altitudine: 6 m s.l.m.	
NOTE	
Le misure sono indicative e dovranno essere verificate con gli architettonici	

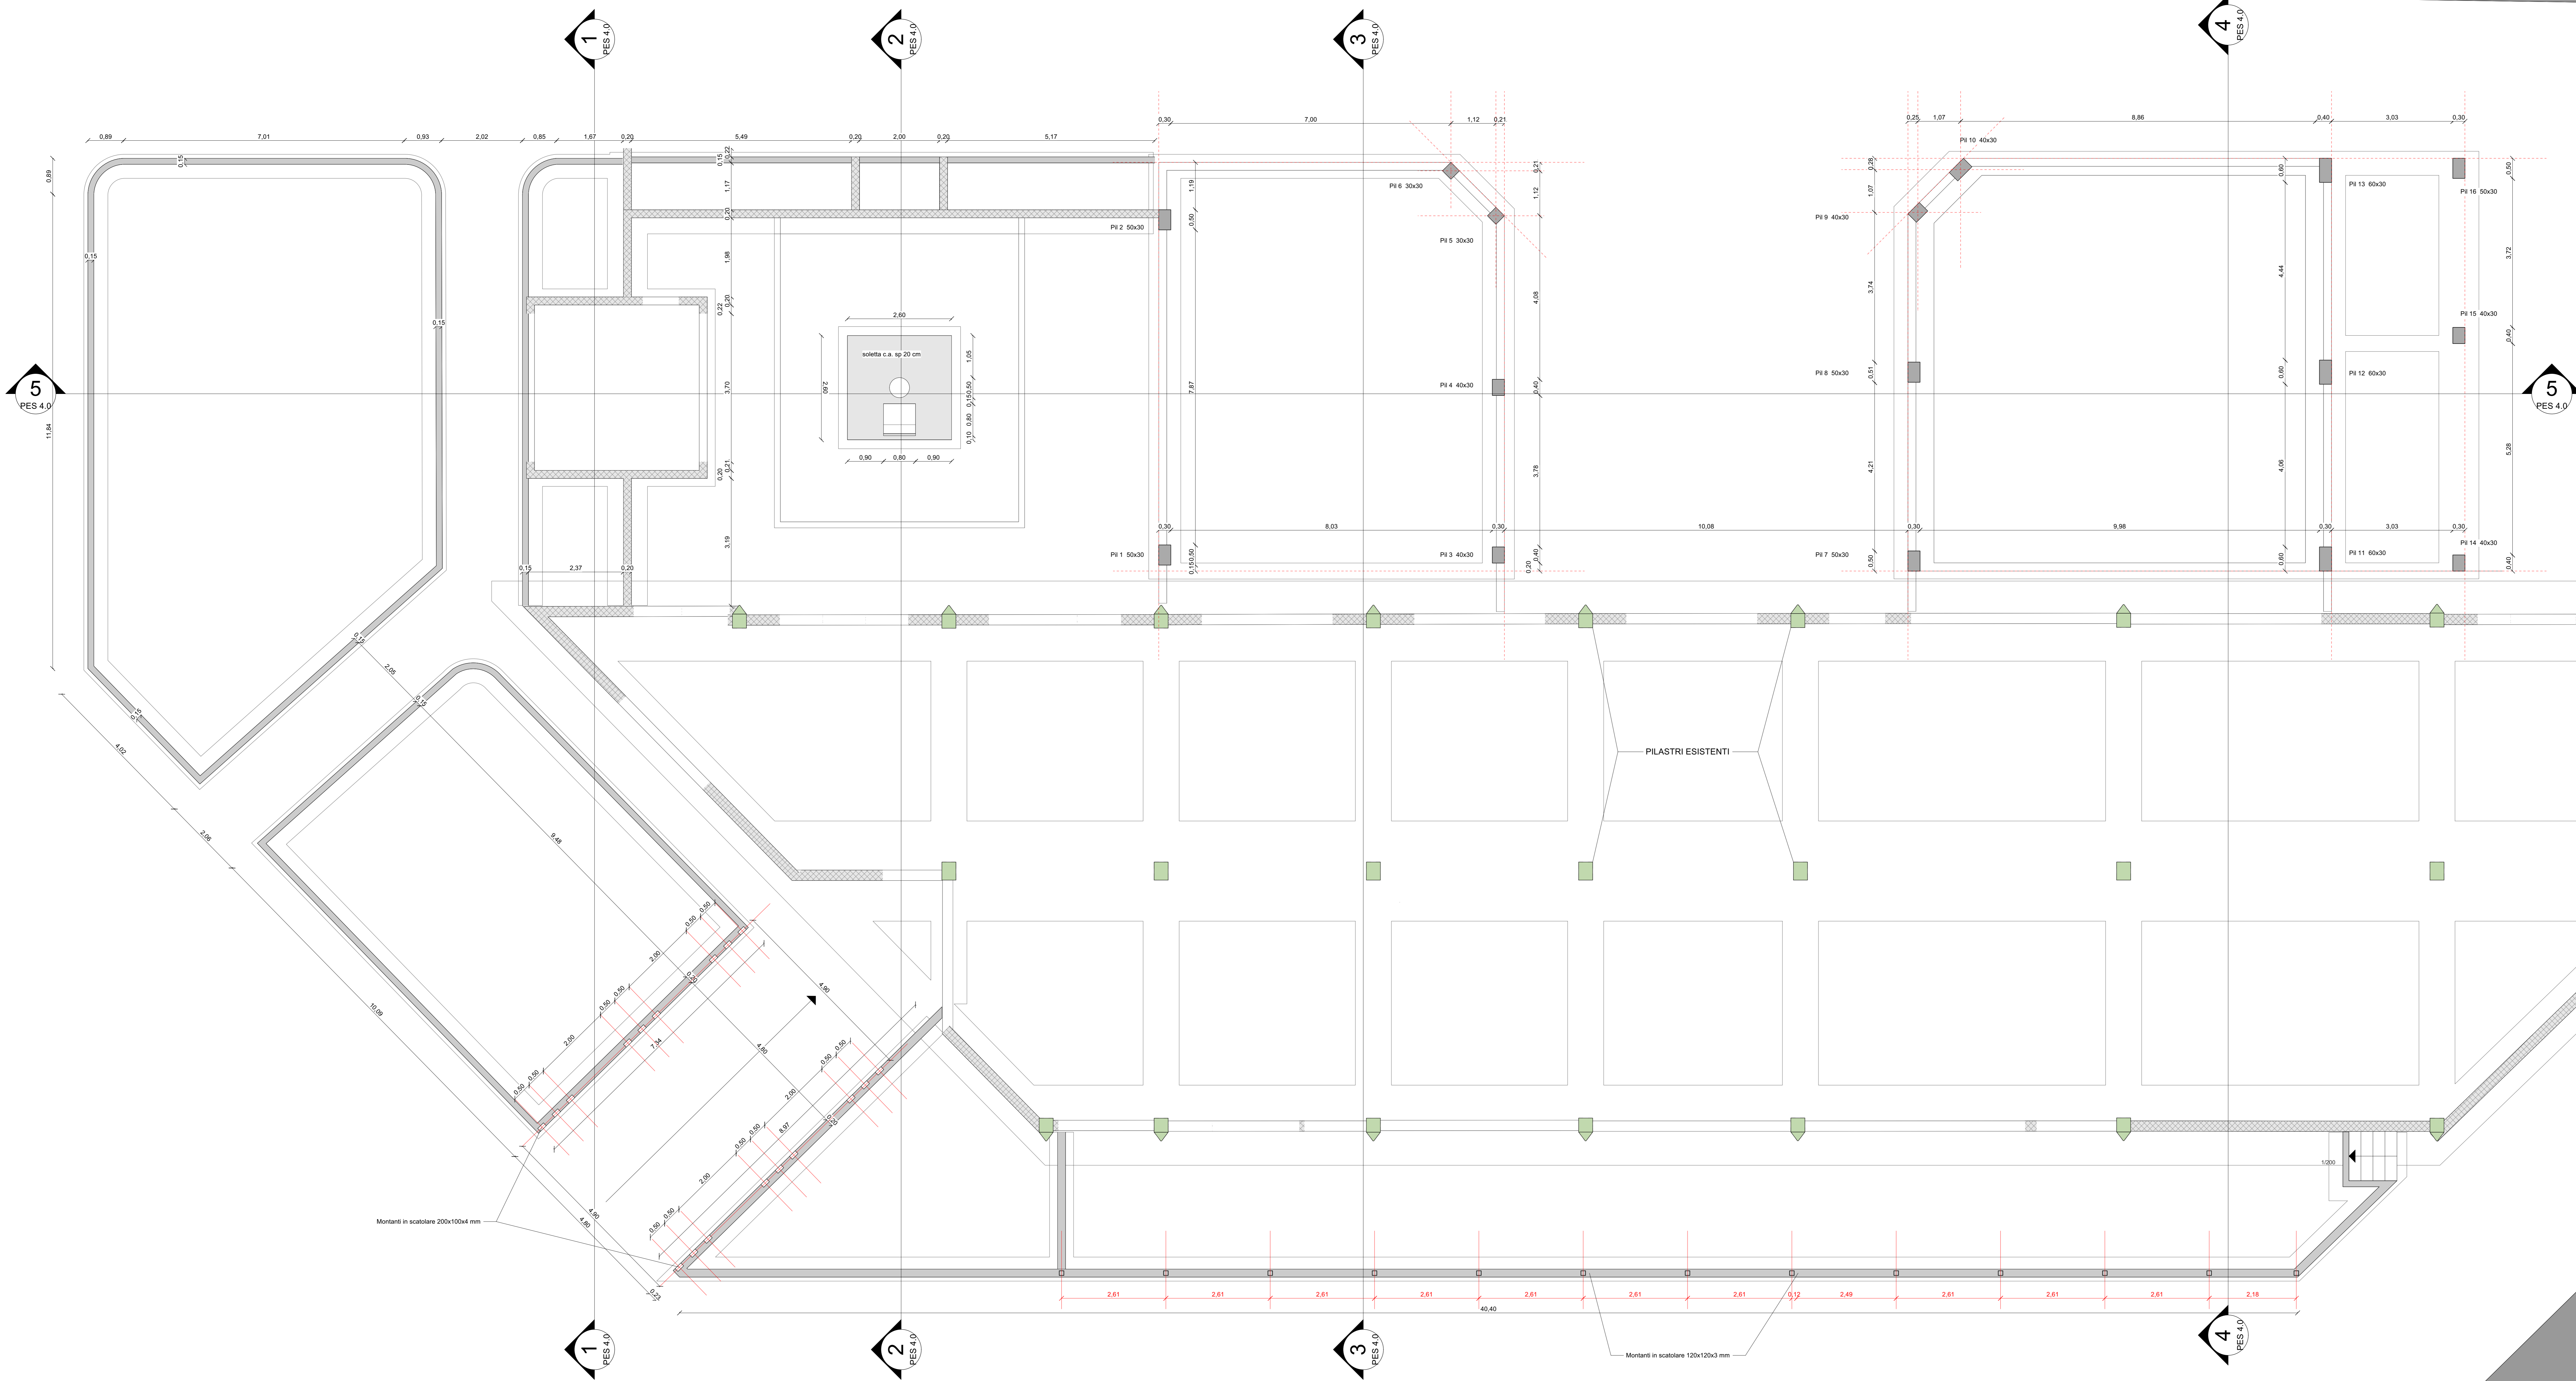

PIANTA STRUTTURE IN ELEVAZIONE
Scala: 1:50



Comune di Savona
Provincia di Savona



Tempio Crematorio Savona

PROJECT FINANCING PER AFFIDAMENTO IN CONCESSIONE PROGETTAZIONE, COSTRUZIONE E SUCCESSIVA GESTIONE DEL POLO CREMATORIO DEL COMUNE DI SAVONA

CIG 79633024B2 CPV 98370000 CUP C53J19000500005

PROGETTO ESECUTIVO

POLO CREMATORIO SAVONA



Tempio Crematorio Savona S.r.l.

Società a partecipazione paritetica e coordinamento da parte di Albar Funeral srl
Via Saffi 10, 10121 - TORINO (TO) - Tel. 011 512412 - Fax 011 518735
Sede Operativa
Via Quaresima, 34 - 17100 Savona (SV) - Tel. 019 228297
tempiocrematorio@comunesavona.it
Capitale sociale € 50.000,00 - Iscritta al Registro Imprese di Bologna REA BO 55007 - C.F. 011 930481206

PIANTA STRUTTURE IN ELEVAZIONE P.T.

Scale:

PES 2.0

Scale:

PROGETTAZIONE	DIRETTORE TECNICO	PROGETTISTA	AVV. AMMINISTRATIVO
I.T.S. A.M.	Avv. Annalisa BACCARETTI	Avv. Annalisa BACCARETTI	Avv. Annalisa BACCARETTI
<p><small>Gruppo di Progettazione: Avv. Annalisa BACCARETTI, Avv. Anna GIACCI, Avv. Roberto GREGGIOTTI, Avv. Stefano POCCHI, Avv. Roberto POCCHI</small></p>			
COMMISSIONE	LIVELLO PROGETTO	DATA	FILE
14,18	Progetto Esecutivo	08/05/2025	Progetto Esecutivo_Savona 3.rvd
REVISIONE	DATA	DESCRIZIONE	

A TITOLO DI LAVORO DI SERVIZIO TECNICO AFFIDATO CON PROCEDURA A TITOLO DI CONTENUTO DEL PRESENTE ELABORATO